


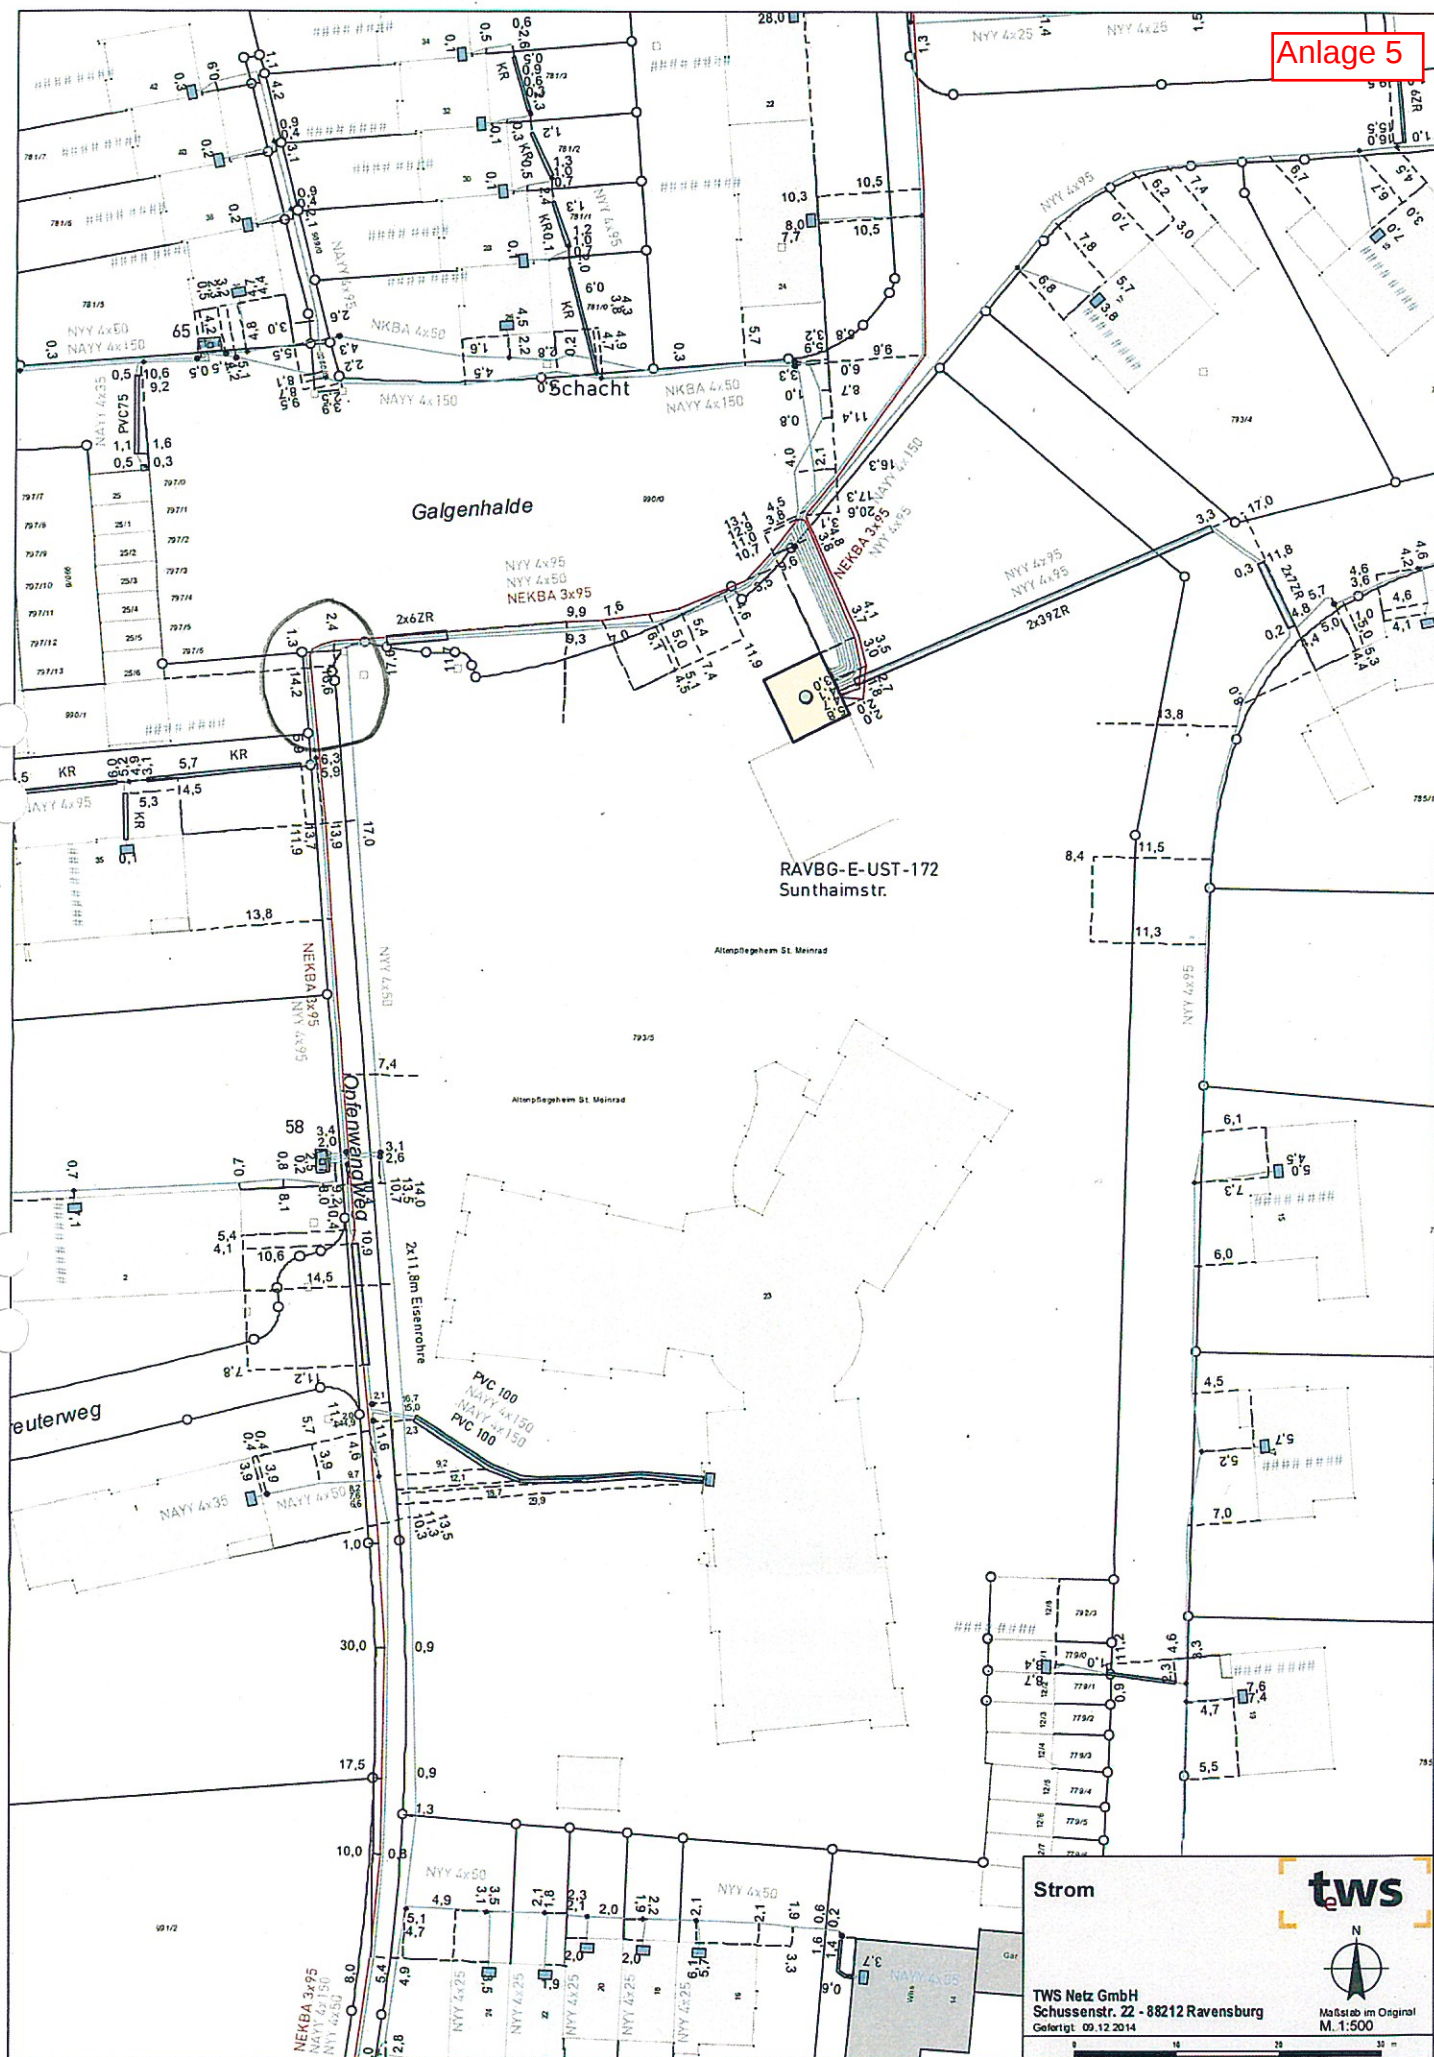

Strom

tws



TWS Netz GmbH
Schussenstr. 22 - 88212 Ravensburg
Geplant: 09.12.2014

Maßstab im Original
M. 1:500

