


Stadt: Ravensburg
 Gemarkung: Taldorf
 Landkreis: Ravensburg

Lageplan

ZEICHNERISCHER Teil zum Bauantrag gemäß § 4 LBOVVO

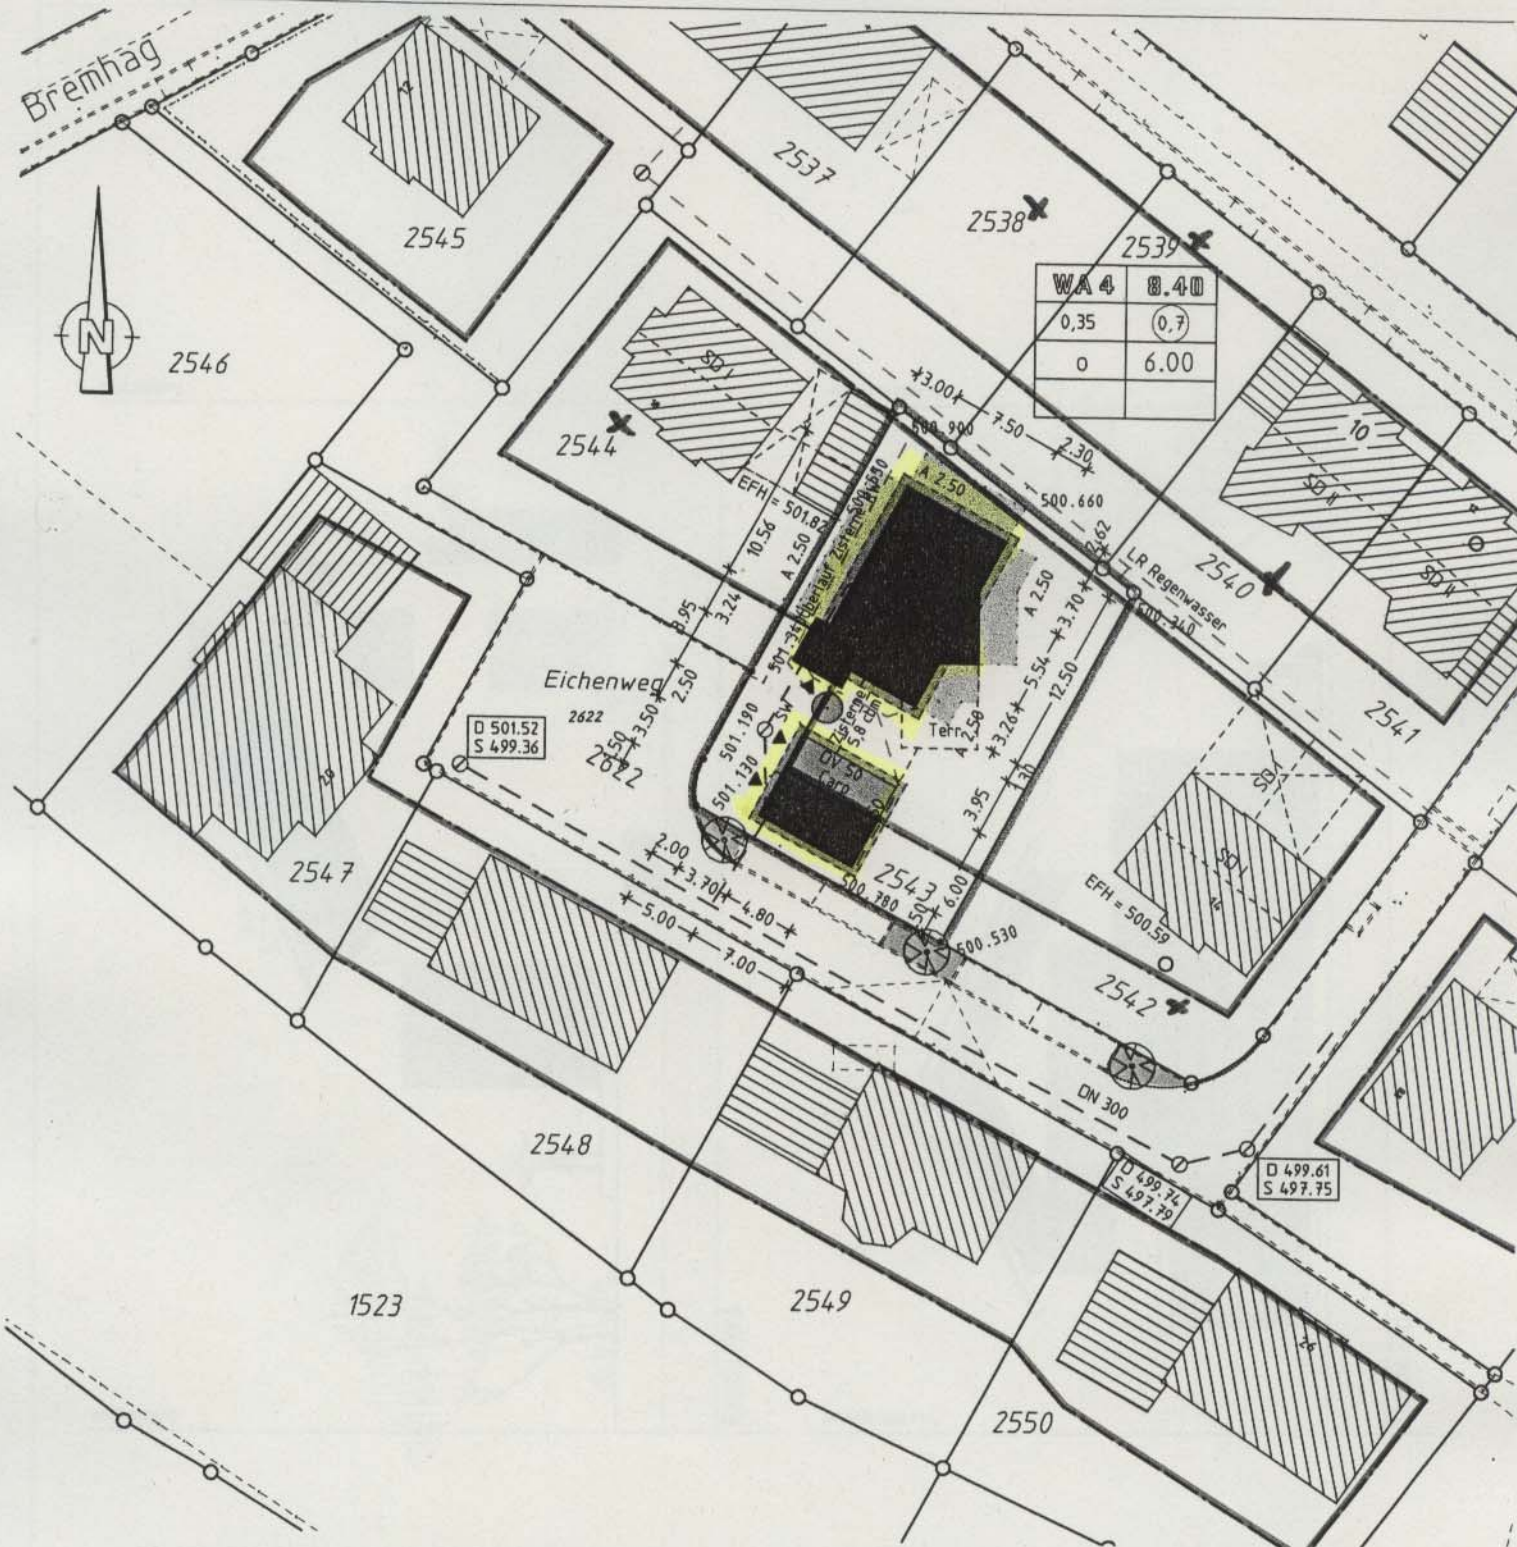

Evtl. unterirdische Leitungen und Bauten jeder Art sind nicht eingetragen

M 1:500

Fronhofen, 08.03.2007

Auszug aus dem Liegenschaftskataster gefertigt und nach § 4 LBOVVO ausgearbeitet.

Vermessungsbüro Metzler
 staatl. gepr. Verm.techniker

Ergetsweiler Hang 14
 88273 Fronhofen

Tel/Fax.: 07505/1655