

**Projekt**  
 Neubau eines Einfamilienhauses  
 mit Garage und Carport  
 Eichenweg 16  
 88213 Ravensburg

**Bauherren**  
 Julia Fuchs und Daniel Fejc  
 Kellenstraße 16  
 88250 Weingarten


*Julia Fuchs*  
*D. Fejc*

**Planinhalt**  
 Ansicht Ost  
 Ansicht West

**Planverfasser**


*M. Lehmann*  
 Dipl.-Ing. Werner Lahn, Freie Architektin  
 Am Korbweg 15, 88213 Ravensburg  
 Fon: 0751/682706 Fax: 0751/682705

Grundstücksgrenze

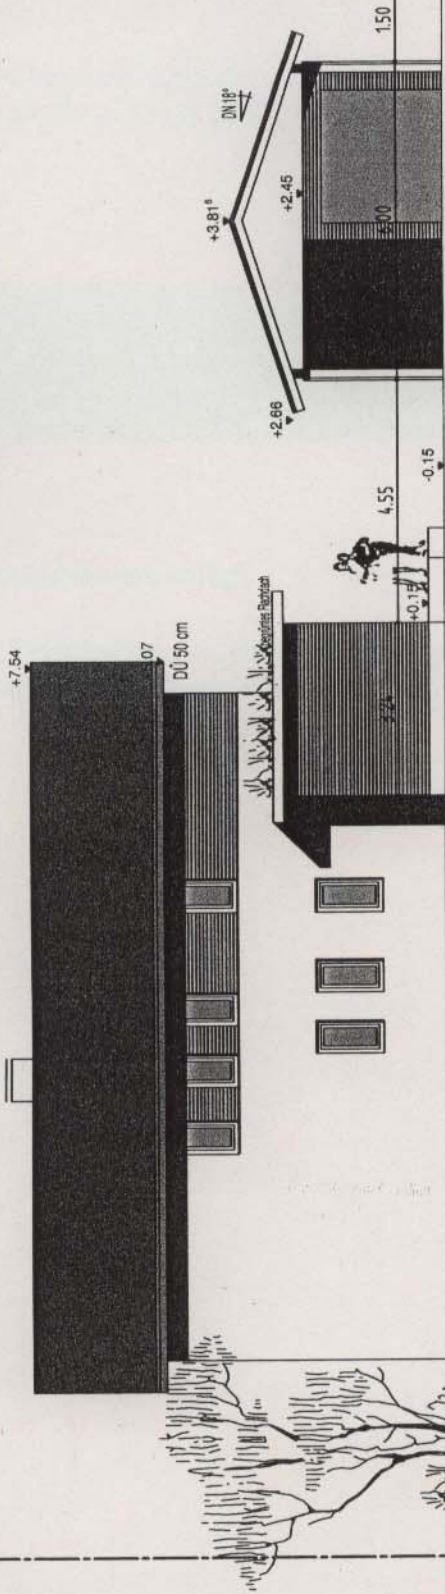

Ansicht West

Grundstücksgrenze

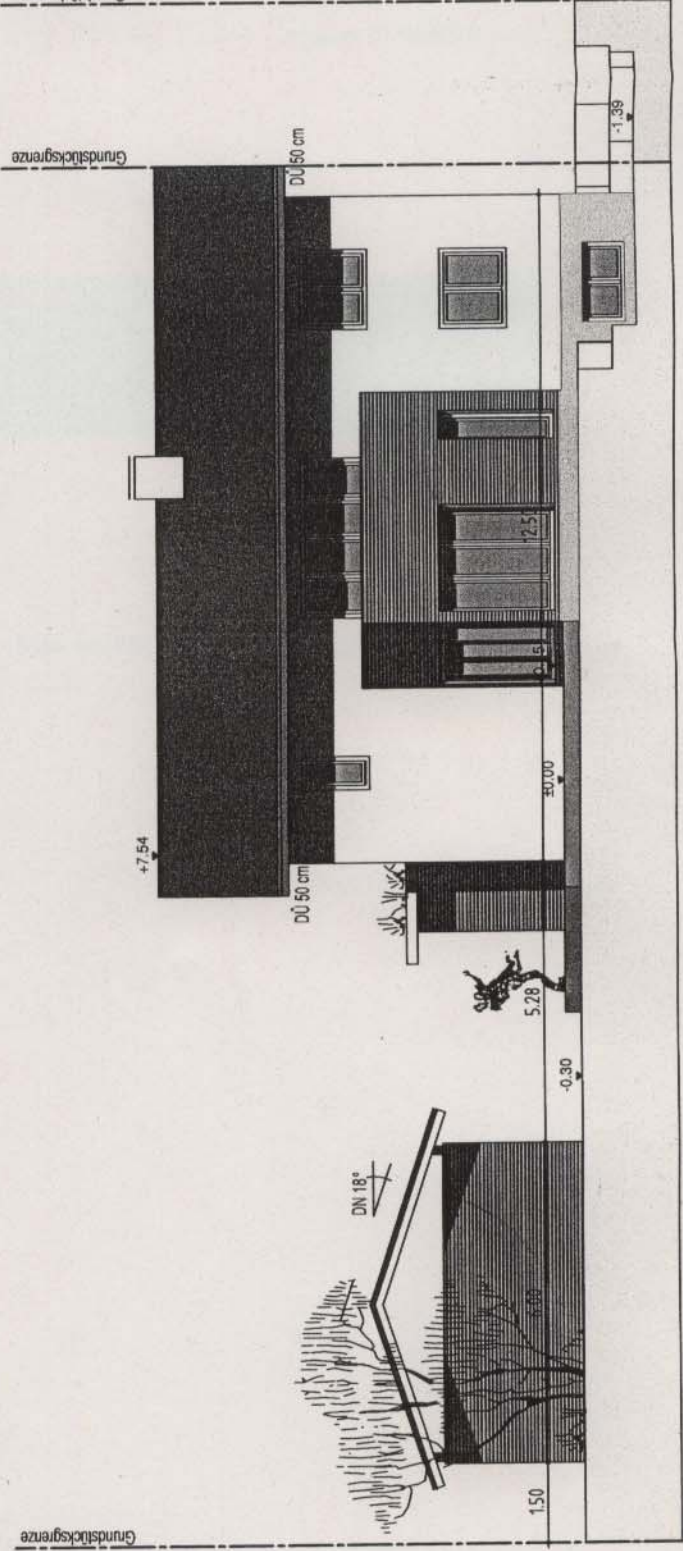

Ansicht Ost