




**ABGRENZUNGSPLAN  
SANIERUNGSGEBIET "ÖSTLICHE VORSTADT"**

 **ABGRENZUNG  
SANIERUNGSGEBIET  
SATZUNGSBESCHLUSS  
VOM 24.07.2006**

 **ERWEITERUNGSBEREICHE  
SANIERUNGSGEBIET  
ABGRENZUNGSPLAN  
VOM 07.05.2007**

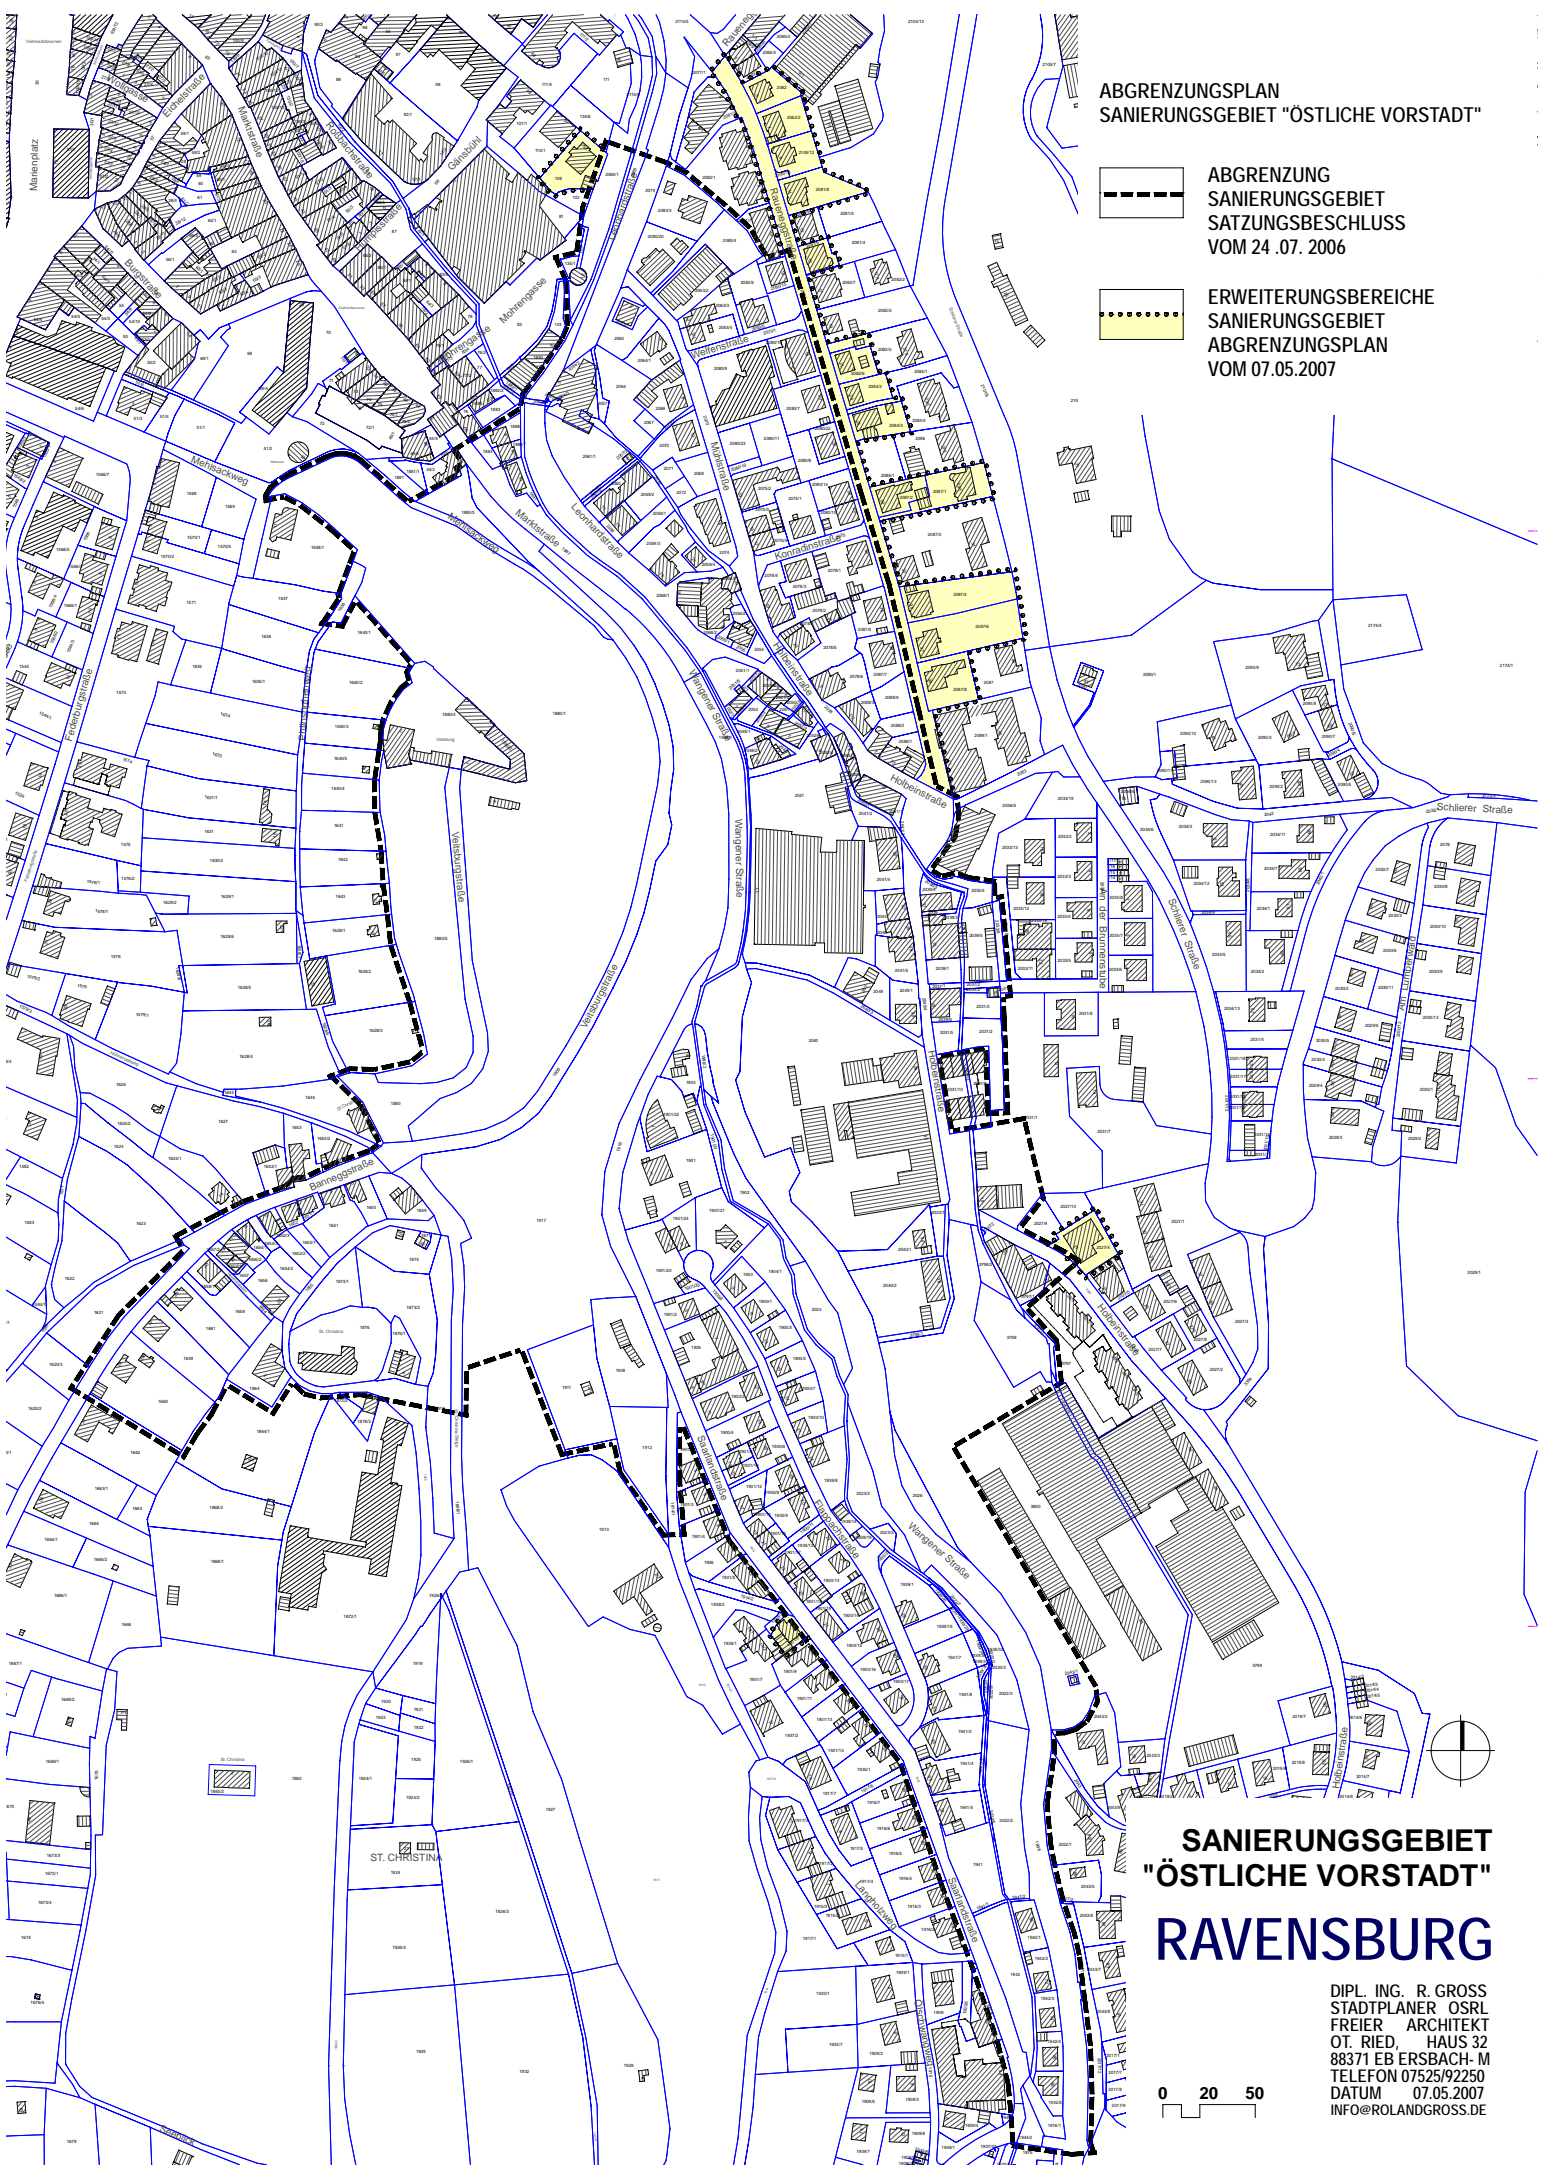

**SANIERUNGSGEBIET  
"ÖSTLICHE VORSTADT"  
RAVENSBURG**

DIPL. ING. R. GROSS  
STADTPLANER OSRL  
FREIER ARCHITEKT  
OT. RIED, HAUS 32  
88371 EB ERSBACH- M  
TELEFON 07525/92250  
DATUM 07.05.2007  
INFO@ROLANDGROSS.DE

