


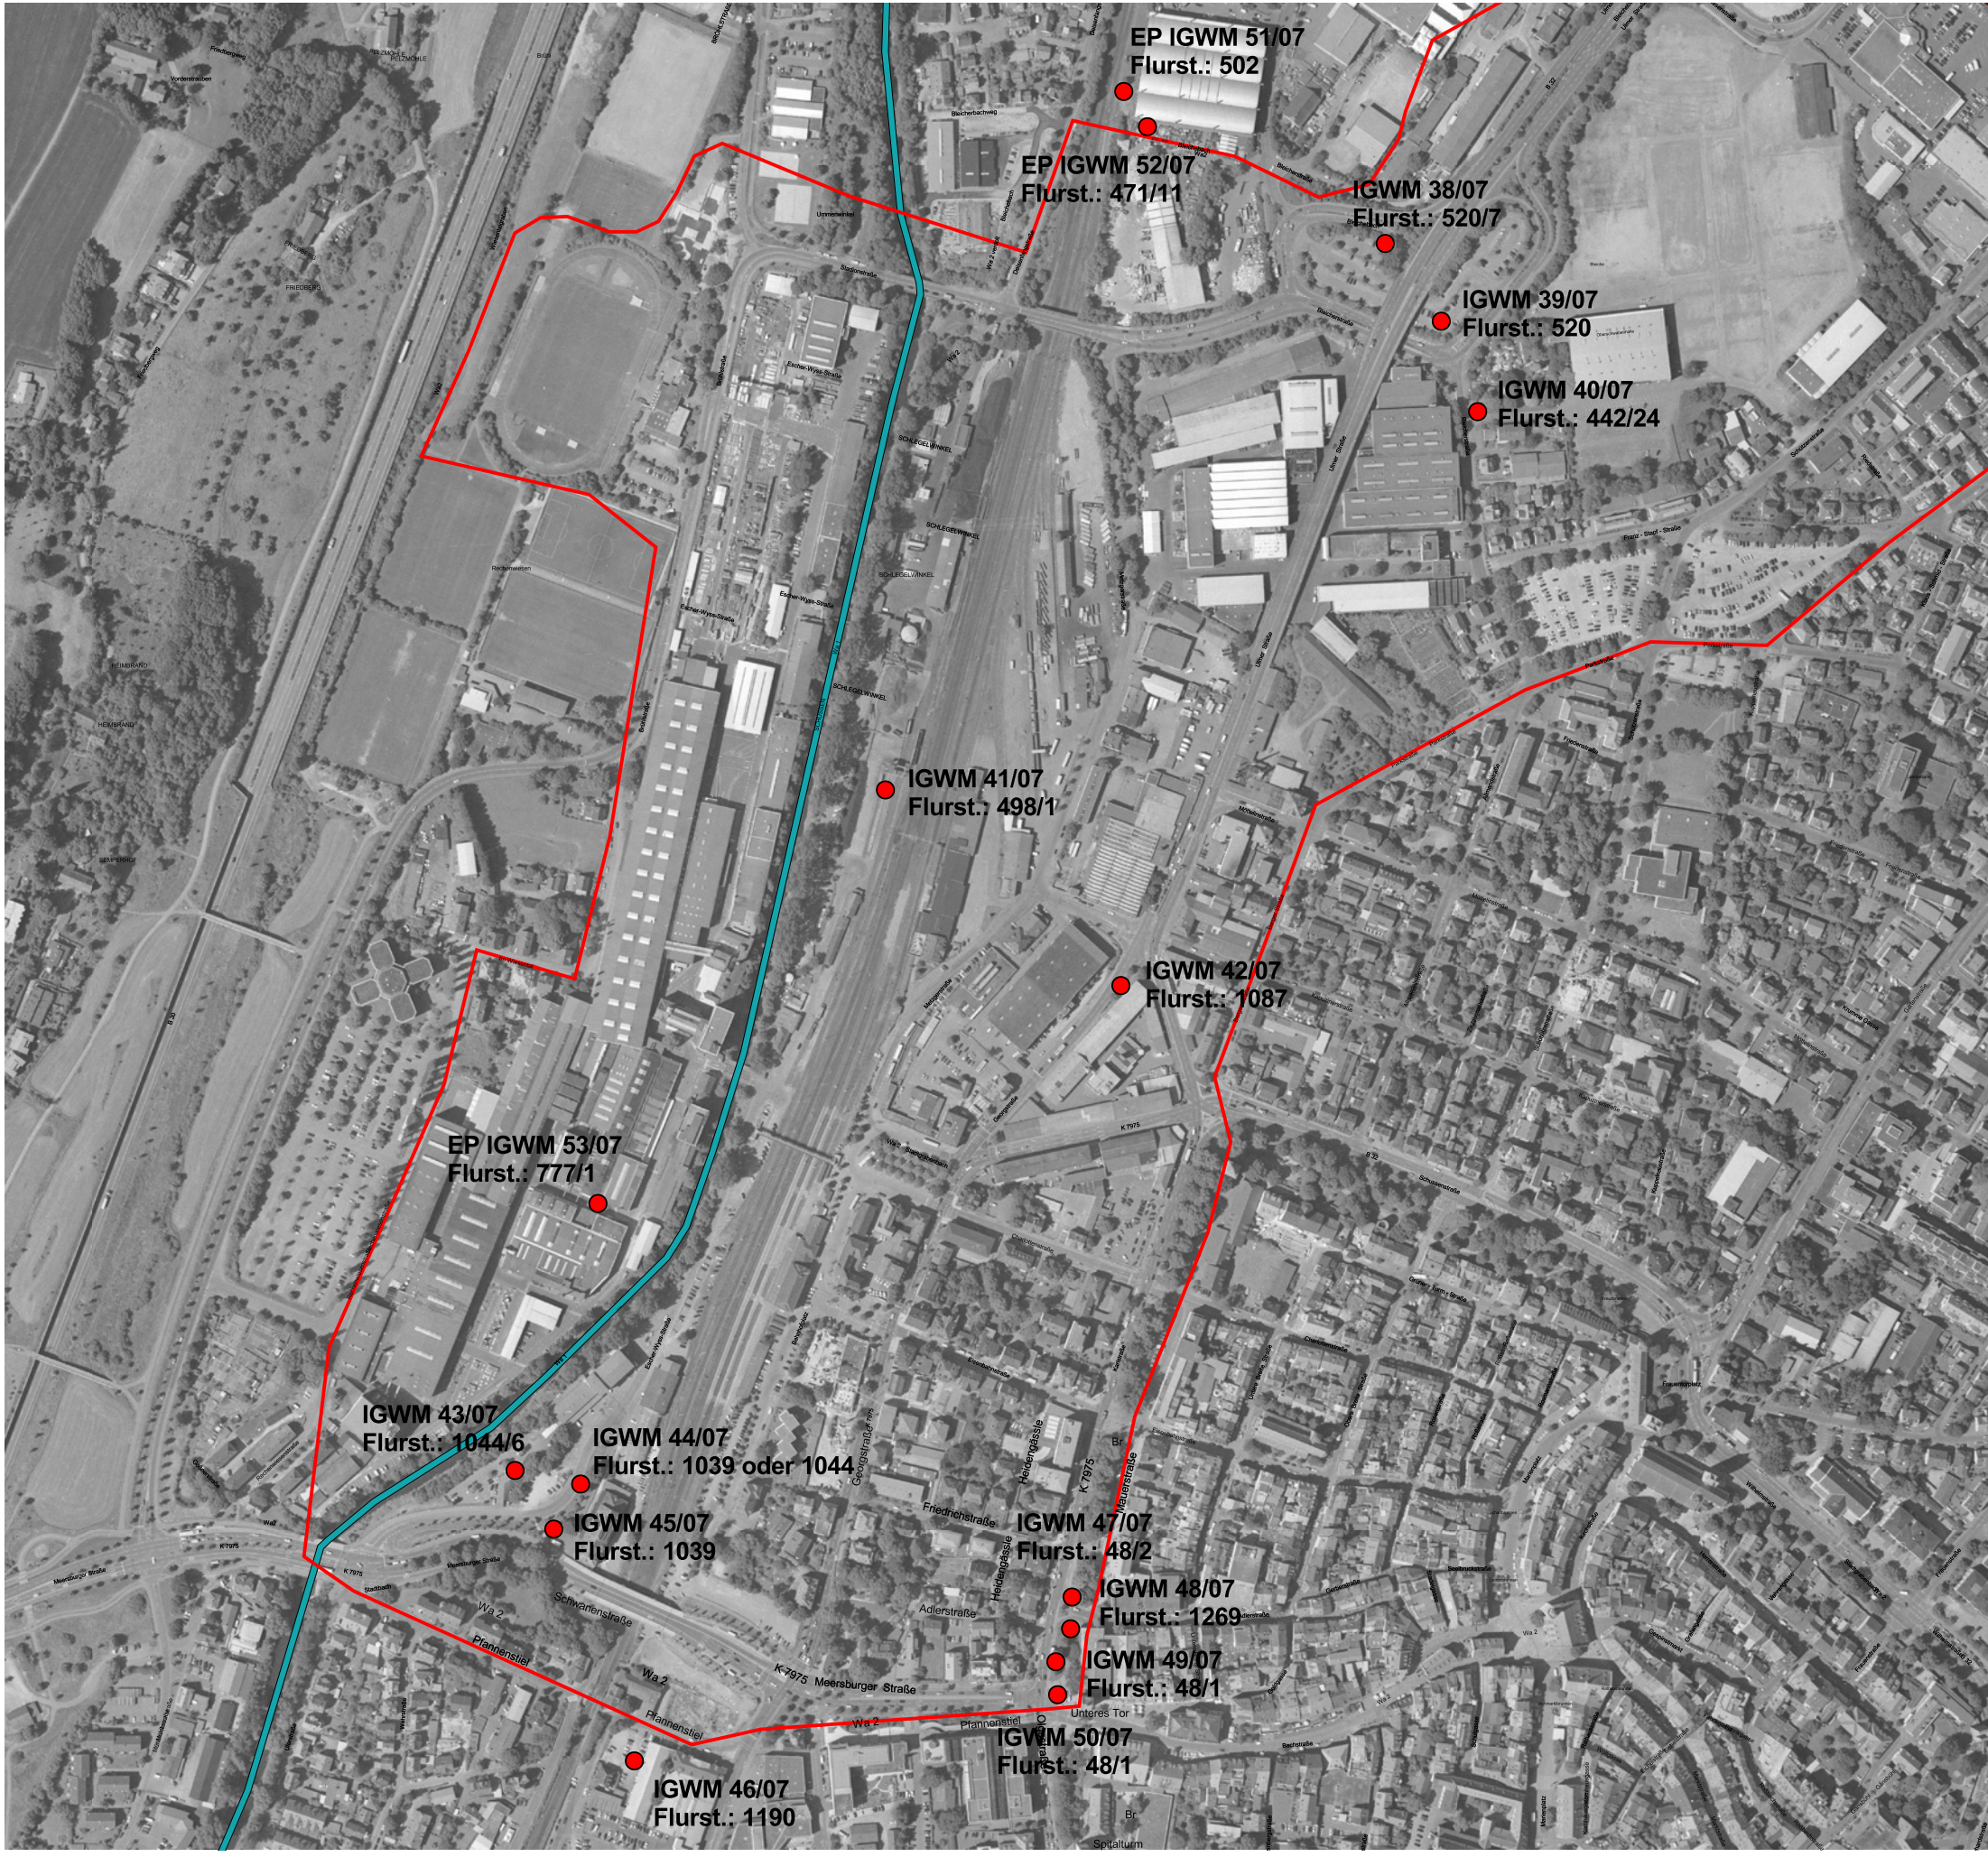


Legende


GWMs Planung Phase 3-3

Schussen (Fließgewässer)

Projektgebiet Integrale RV

Grundwassermessstellen Planung
Phase 3-3
Stand:16. Mai 2007

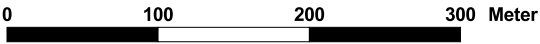

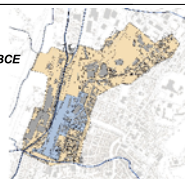Gutachten-Nr.:		Anlage:	
Projekt:		Integrale Altlasterkundung Ravensburg, Phase 3-3	
Darstellung:		Planung Grundwassermessstellen Phase 3-3	
Maßstab: 1: 5.000		<i>Integrale Altlastenerkundung Ravensburg</i> <i>Stadt Ravensburg - LRA Ravensburg</i> <i>Firmenkonsortium Berghof PBU/ Dr. Eisele, BCE</i> 	
Bearbeiter: ce			
erstellt: ce			
geprüft:			
Datum: 24.05.2007			