



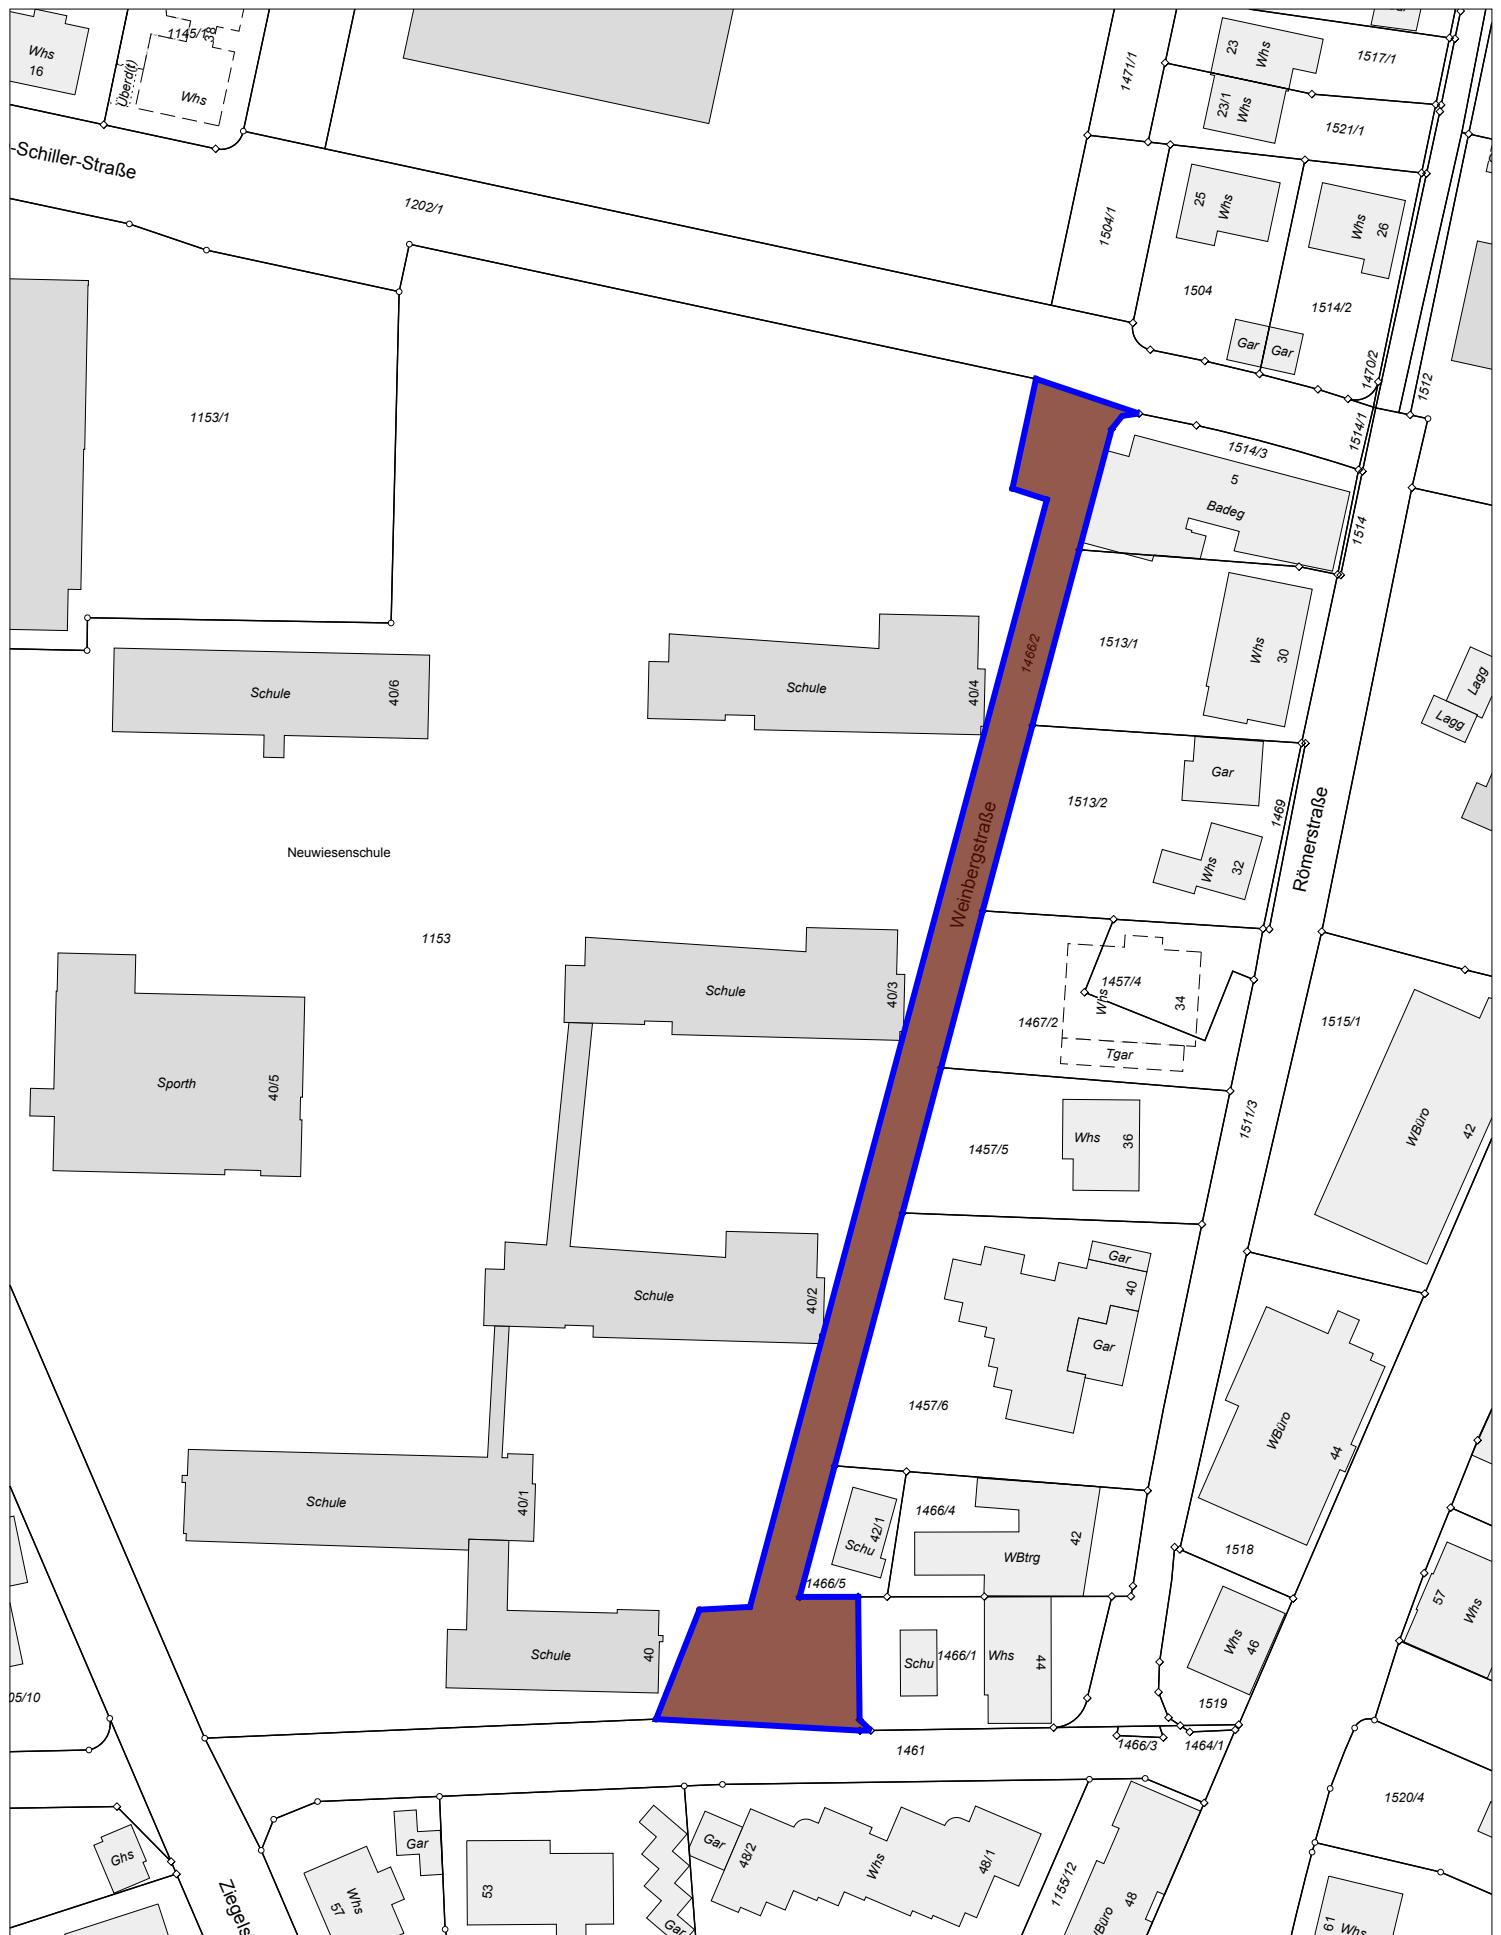

GIS Ausdruck
vom: 07.12.2015

Plannummer:
236783

Anlage 1 Lageplan zur Straßenumbenennung "Riempp-Weg"

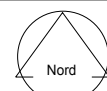

0 20 40 60 80 100 m

M 1:1000