

Kostenberechnung

Bauvorhaben:

Hauptschule Kuppelnu (1.OG)
Erneuerung der Schulküche

Amt: Hochbauamt
Projektleiter: Michael Schlegel (HBA)
Architekt:

HH-Stelle: 2.2990-9400.00-VKZ 1010
HH-Ansatz:
bereitgestellte Mittel: 120.000,- € mit Sperrvermerk

1	2	3	4	5	6	7
Nr.	Bauteil	Menge	Einh.	Einheitspreis Netto	Teilsomme Netto	Netto-Summe Kostengruppe
027	Möblierung: Kostenberechnung Ing.-Büro Drexel vom 30.05.2007					45.500,00 €
	Bereich Einbaumöbel gemäß Plan, mit Einbauspülen und Armaturen				25.000,00 €	
	Bereich Einbaugeräte mit 4 St. Ceranfeldherd, Backofen, 2 St. Einbaumikrowellengeräte, 1 St. Trockner, 2 St. Einbaueinfriergerät, 2 St. Einbaukühlgerät				15.000,00 €	
	Gewerbegeschirrspülmaschine				5.000,00 €	
	Regiestunden / Diverses				500,00 €	
027	Tischlerarbeiten Umbaumaßnahmen					900,00 €
	halbhohe Stellwände mit Resopal verkleiden	25,00	m²	36,00 €	900,00 €	
034	Maler und Lackierarbeiten					2.122,00 €
	Wände streichen	130,00	m²	5,00 €	650,00 €	
	Fenster streichen	27,00	m²	16,00 €	432,00 €	
	Holztäfer Laurbeschichtung, inkl. schleifen, reinigen, ausbessern grundieren und streichen	14,00	m²	15,00 €	210,00 €	
	neue Holztürzarge u. Holzsockelleisten streichen	1,00	Psch	120,00 €	120,00 €	
	Holzrandleiste für abgehängte Decke streichen	1,00	Psch	50,00 €	50,00 €	
	Decke streichen	110,00	m²	6,00 €	660,00 €	
036	Bodenbelagsarbeiten					7.068,00 €
	Abbruch und Entsorgung best. Linoleum-Boden, inkl. Sockelleisten	110,00	m²	4,80 €	528,00 €	
	Einbau neuer Kautschukbelag (B1), 2,0 mm	110,00	m²	48,00 €	5.280,00 €	
	Zulage für Untergrund herrichten, schleifen, Haftgrund und vollflächig spachteln	110,00	m²	8,00 €	880,00 €	

	Sockelleiste PVC-weich ca. 5 cm hoch, an Wände und Stellwände	70,00	m	4,00 €	280,00 €
	Anschlüsse, dauerelastischer Fugenverschluss n. Angabe Bauleitung	20,00	m	5,00 €	100,00 €
039	Trockenbauarbeiten				3.837,00 €
	Abbruch und Entsorgung abgehängte Deckenelemente an Abluftgitter	6,00	m²	17,00 €	102,00 €
	Einbau neue abgehängte Deckenplatten (4 St.),	6,00	m²	50,00 €	300,00 €
	Akustikplatten an Wände, ca. 0,90 m hoch	27,00	m²	35,00 €	945,00 €
	halbhohe Stellwände, einfach beplankt, ca. 1,30 m hoch	16,60	m	150,00 €	2.490,00 €
044	Wasser- und Abwasserinstallationsarbeiten				3.000,00 €
	Änderungs- und Anschlussarbeiten	1,00	Psch	3.000,00 €	3.000,00 €
052	Elektroarbeiten				3.000,00 €
	Leitungen verlegen, neu ziehen inkl. Schalter etc.	1,00	Psch	3.000,00 €	3.000,00 €
070	Raumluftechnische Anlage				11.000,00 €
	Dunstabzugshauben 2 St., inkl. Anschlusskanäle, nach Kostenschätzung Ing.-Büro Reiter	1,00	Psch	11.000,00 €	11.000,00 €
097	Baureinigung und Glas				500,00 €
	Reinigungsarbeiten	1,00	Psch	500,00 €	500,00 €
098	Rücklagen				5.000,00 €
	Unvorhersehbares bei Altbauten	1,00	Psch	5.000,00 €	5.000,00 €
	Summe Bauarbeiten inkl. Küchenmöbel			81.927,00 €	81.927,00 €
	Baunebenkosten				10.838,00 €
	Ing.-Leistung Küchenplanung nach Vertrag, Ing.-Büro Drexel				3.850,00 €
	Ing.-Leistung Lüftungsanlagenplanung nach Angebot, Ing.-Büro Reiter				1.513,00 €

Bauherrenbetreuung u. Planung durch HBA, ca.
15% aus Nettosumme Bauarb. von ca. 36.500,- €

5.475,00 €

Gesamtkosten netto

92.765,00 €

92.765,00 €

zzgl. gesetzliche MwSt.

19% von

92.765,00 €

17.625,35 €

Gesamtkosten brutto

110.390,35 €


Folgende Bauteile werden nicht saniert: Türe (Zugang in Schulküche), abgehängte Decke, Beleuchtung,
zusätzlich muss aus optischen Gründen die Decke gestrichen werden, 4 Deckenplatten müssen erneuert werden

aufgestellt, 13.06.2007

gesehen:

Michael Schlegel

Hermann Lindecke
Amtsleiter HBA

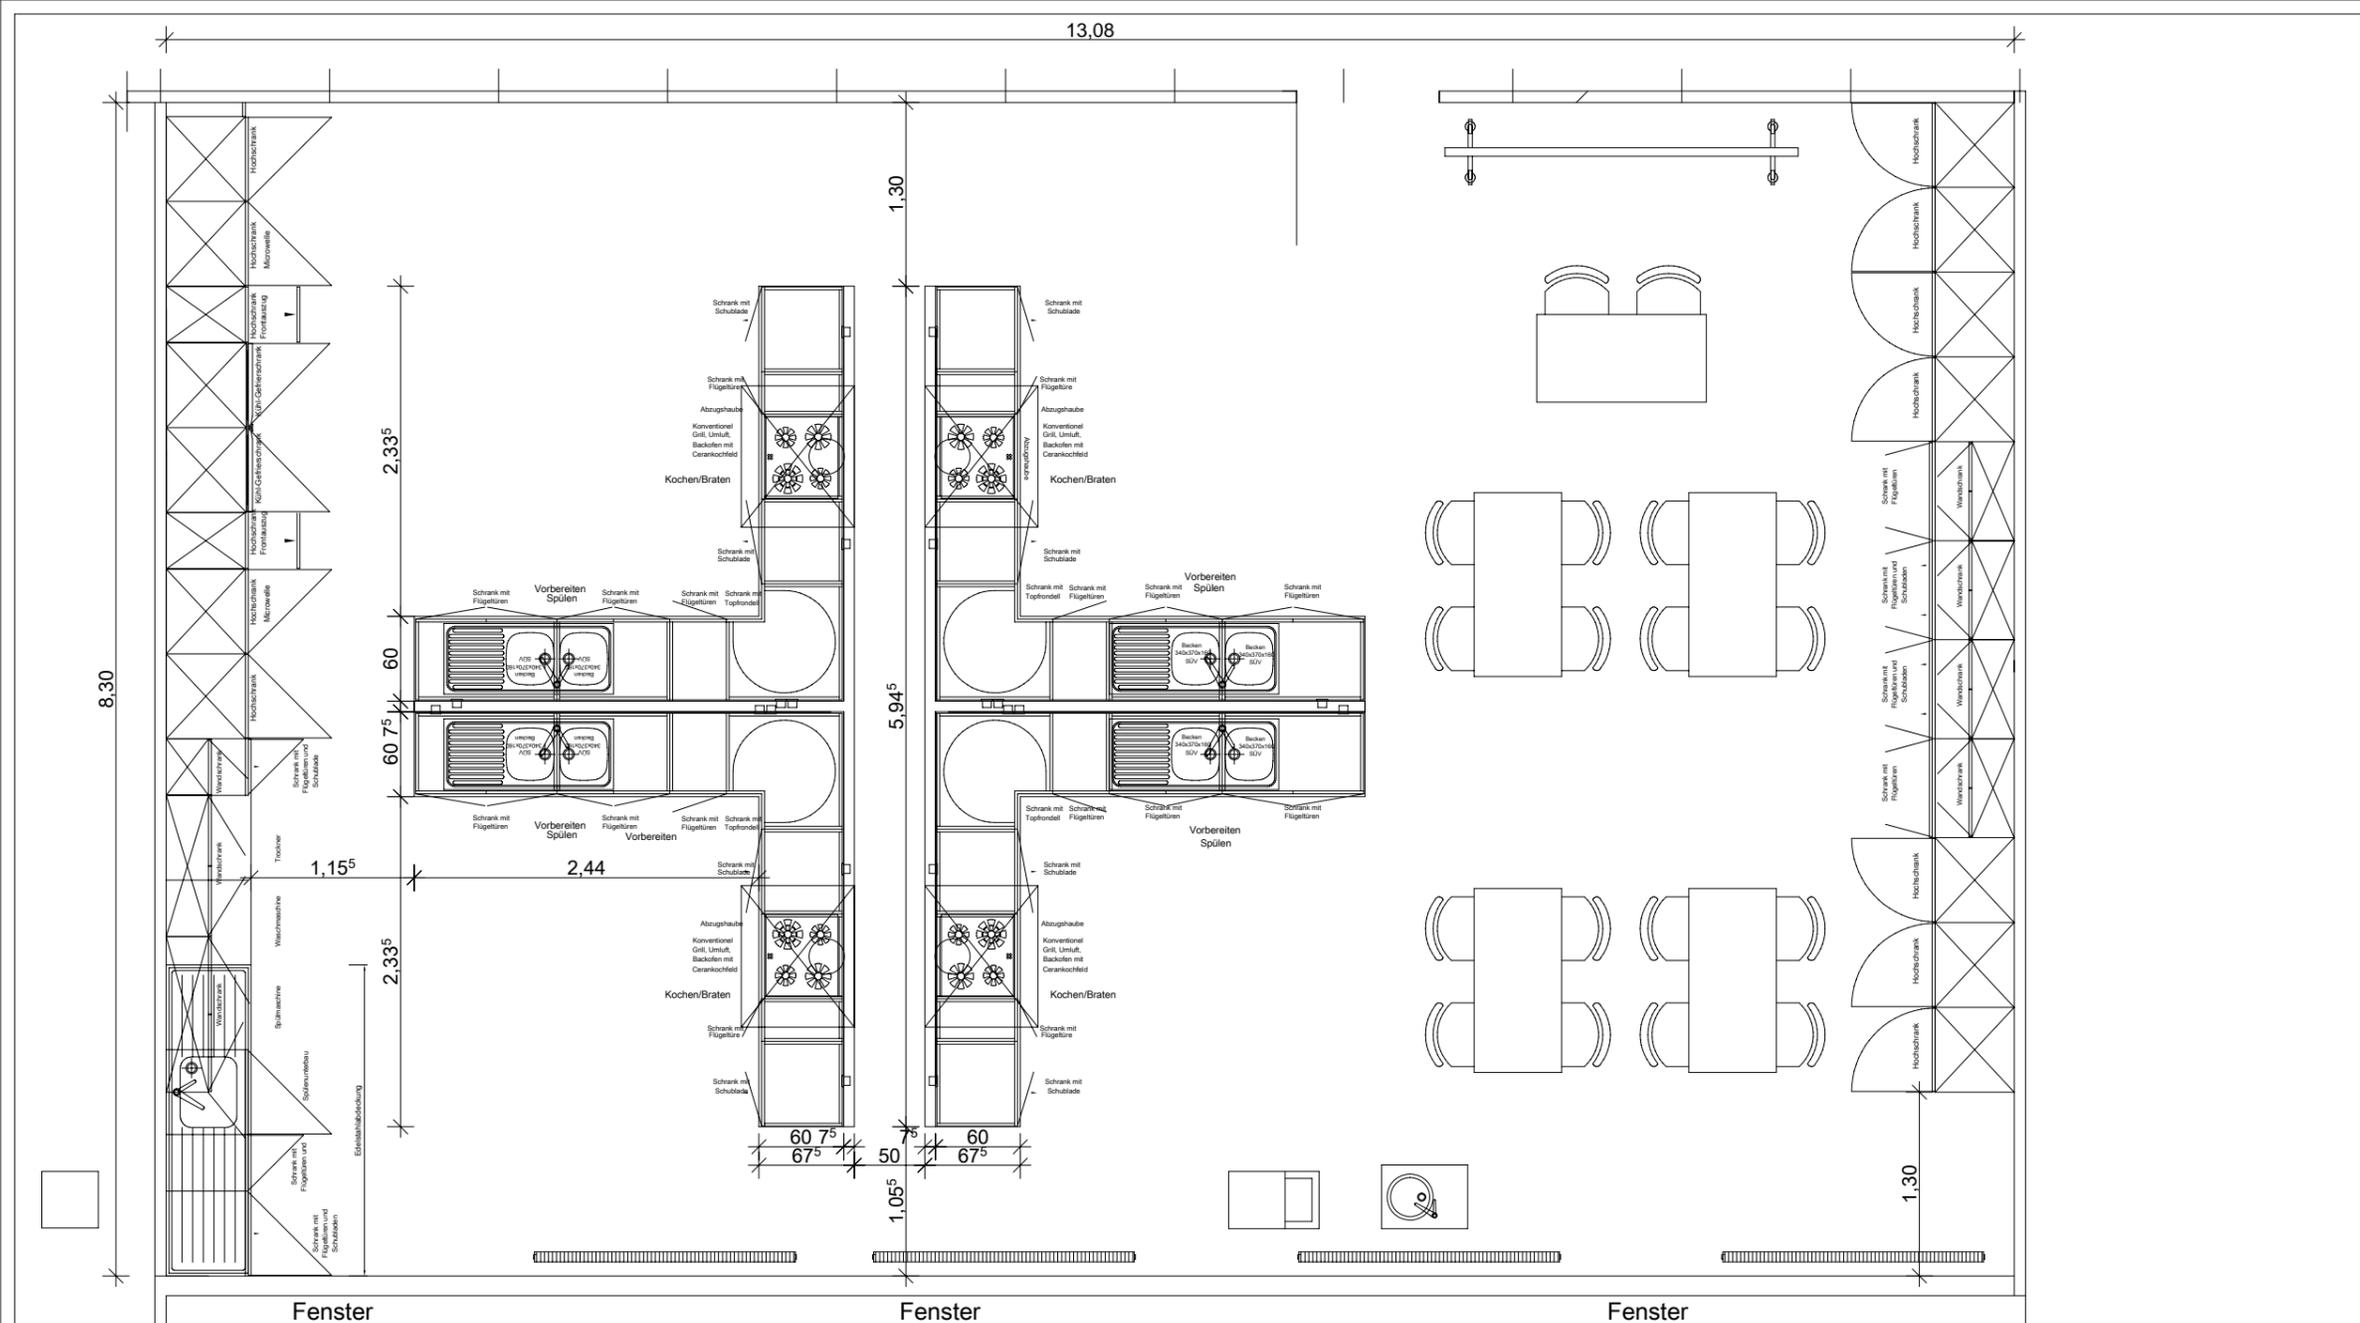

Leonard Drexel Planungsbüro für Großküchen Weberstr. 1 87200 Ingolstadt-Bad Mergentheim Tel. 07731/947734 Fax. 07731/949706 E-mail: Leonard.Drexel@l-d-online.de				Maßstab 1:20 DIN A1 07-1007-14	
				Einrichtungsplan	
				Stadt Ravensburg Kuppelnaus Schule	
				Blatt	
				Blätter	
				Ers. 10' Ers. arch.	
CAD-Zeichnung! Nur CAD-geslützt ändern!					