


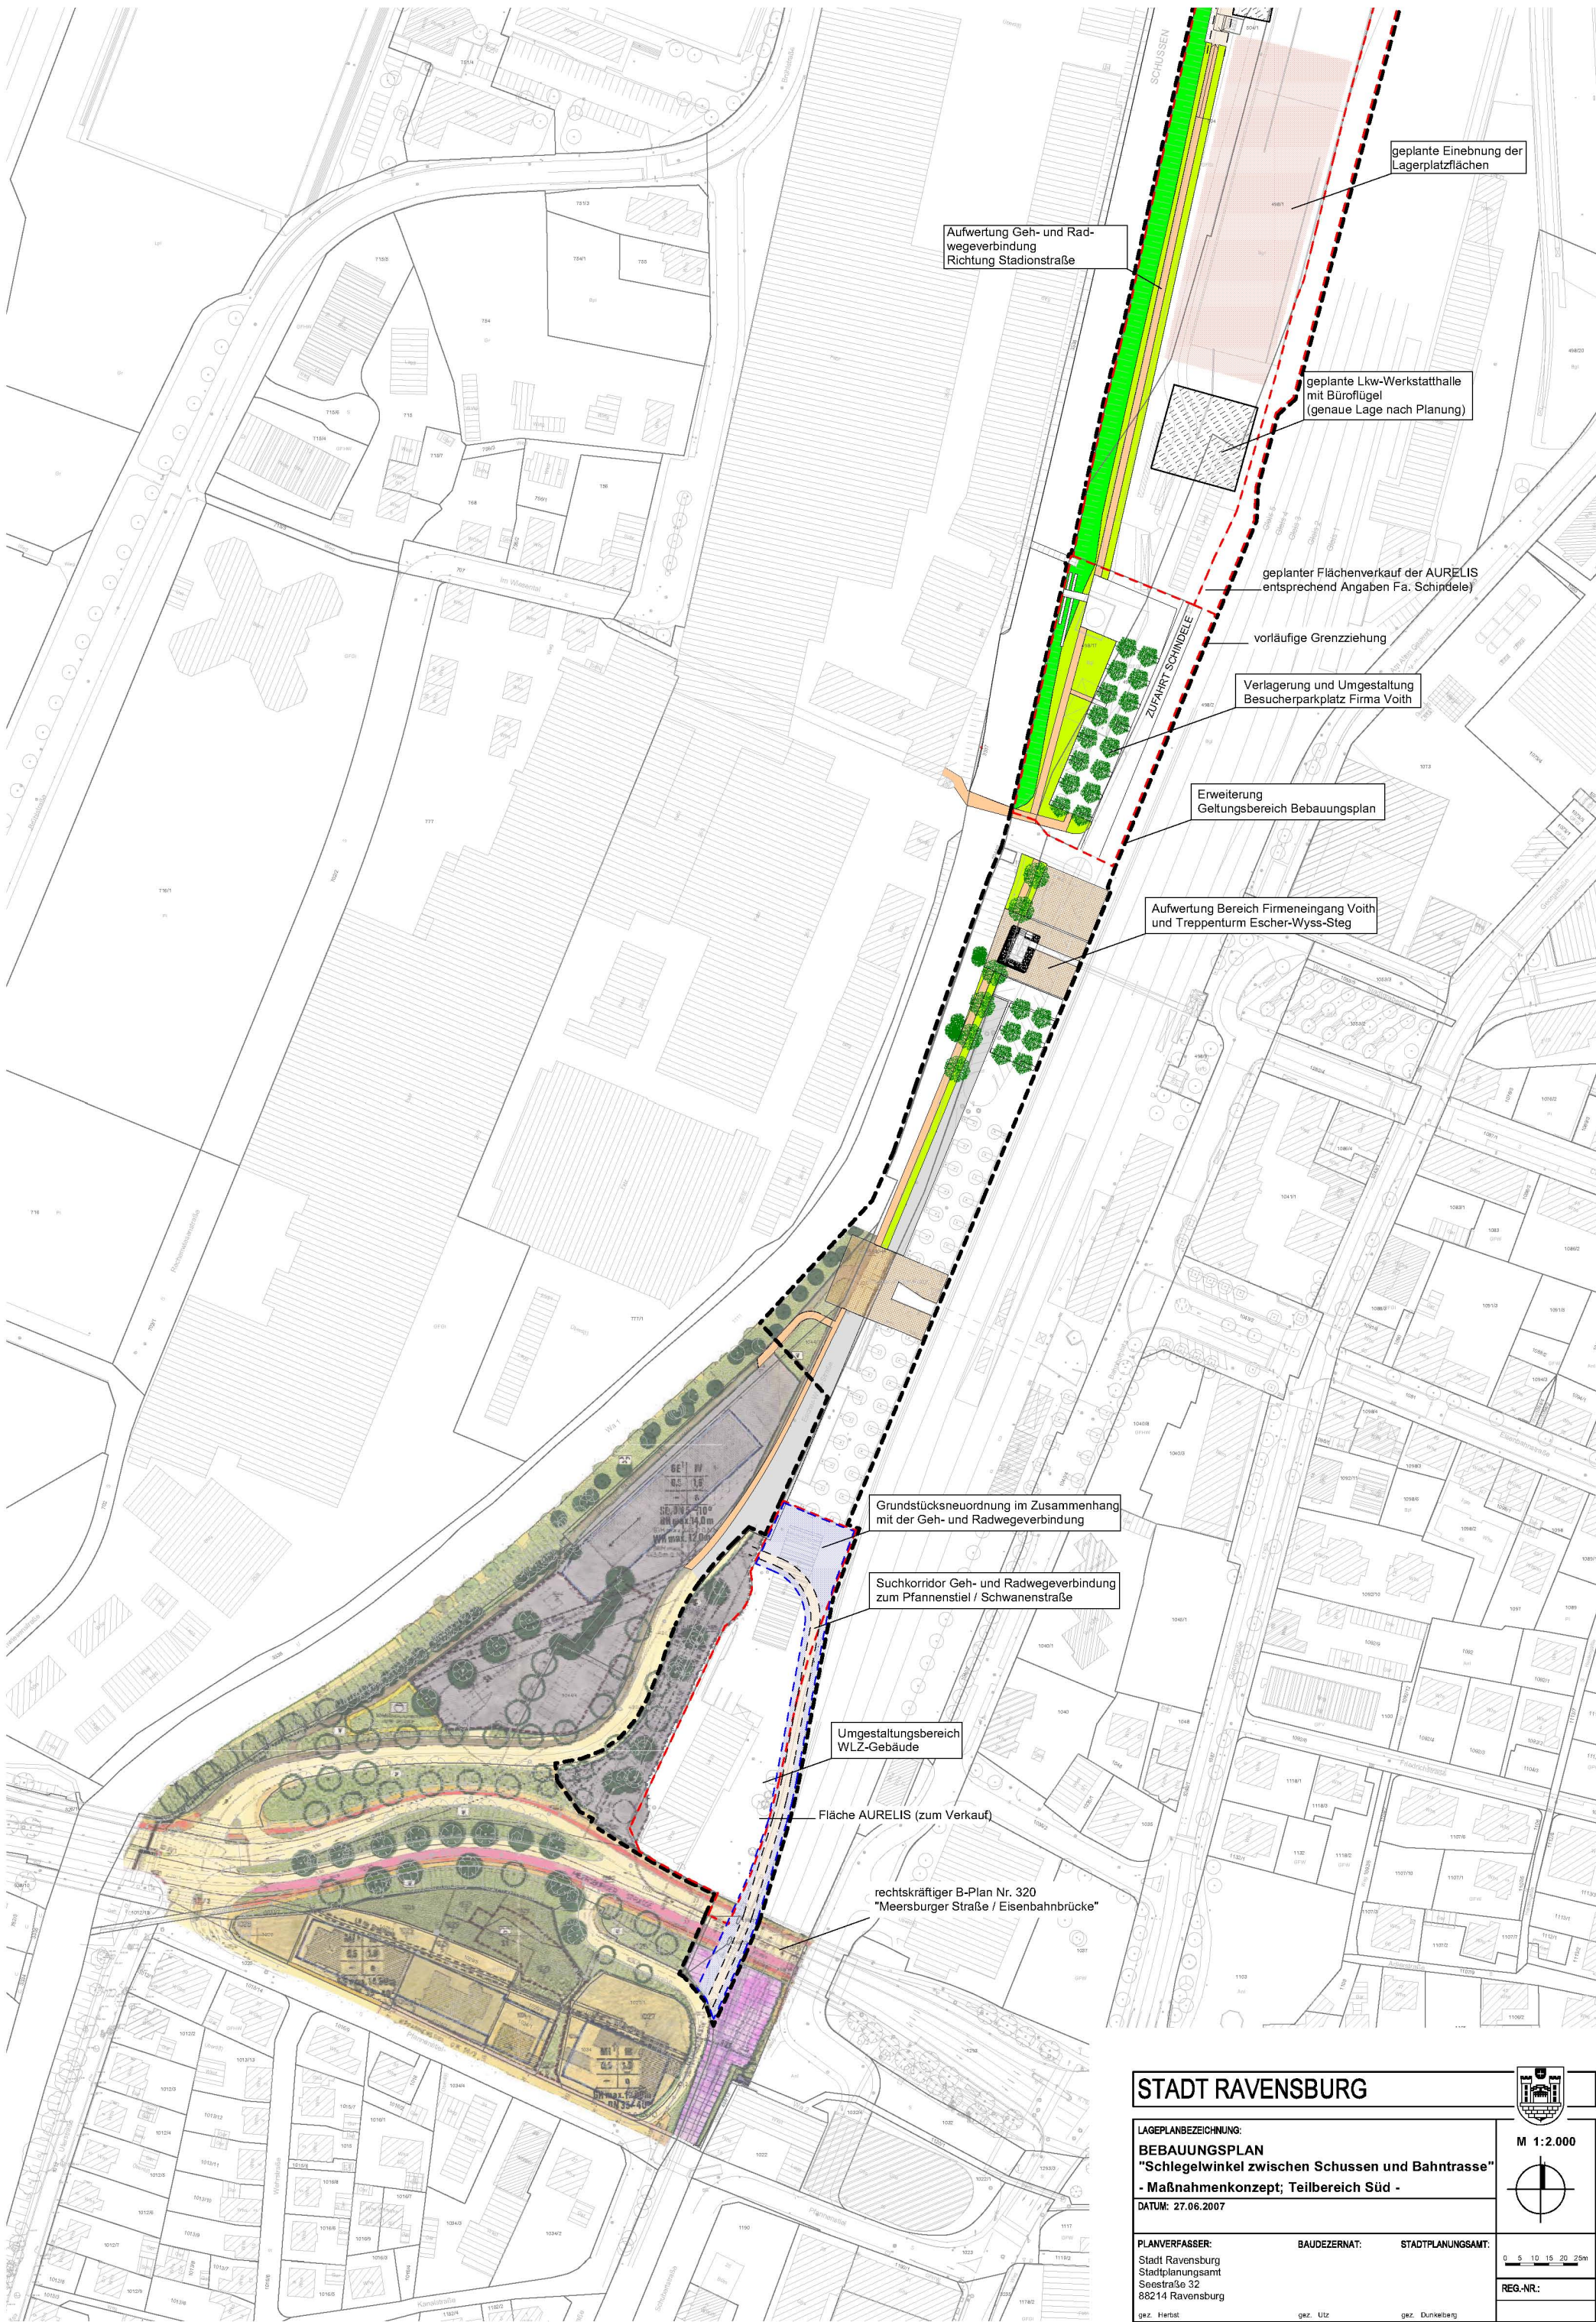

STADT RAVENSBURG



LAGEPLANBEZEICHNUNG:
BEBAUUNGSPLAN
"Schlegelwinkel zwischen Schussen und Bahntrasse"
- Maßnahmenkonzept; Teilbereich Süd -
DATUM: 27.06.2007

M 1:2.000



PLANVERFASSER:
Stadt Ravensburg
Stadtplanungsamt
Seestraße 32
86214 Ravensburg

BAUDEZERNAT:
gez. Utz

STADTPLANUNGSAMT:
gez. Dunkelberg

REG.-NR.:
0 5 10 15 20 25m