


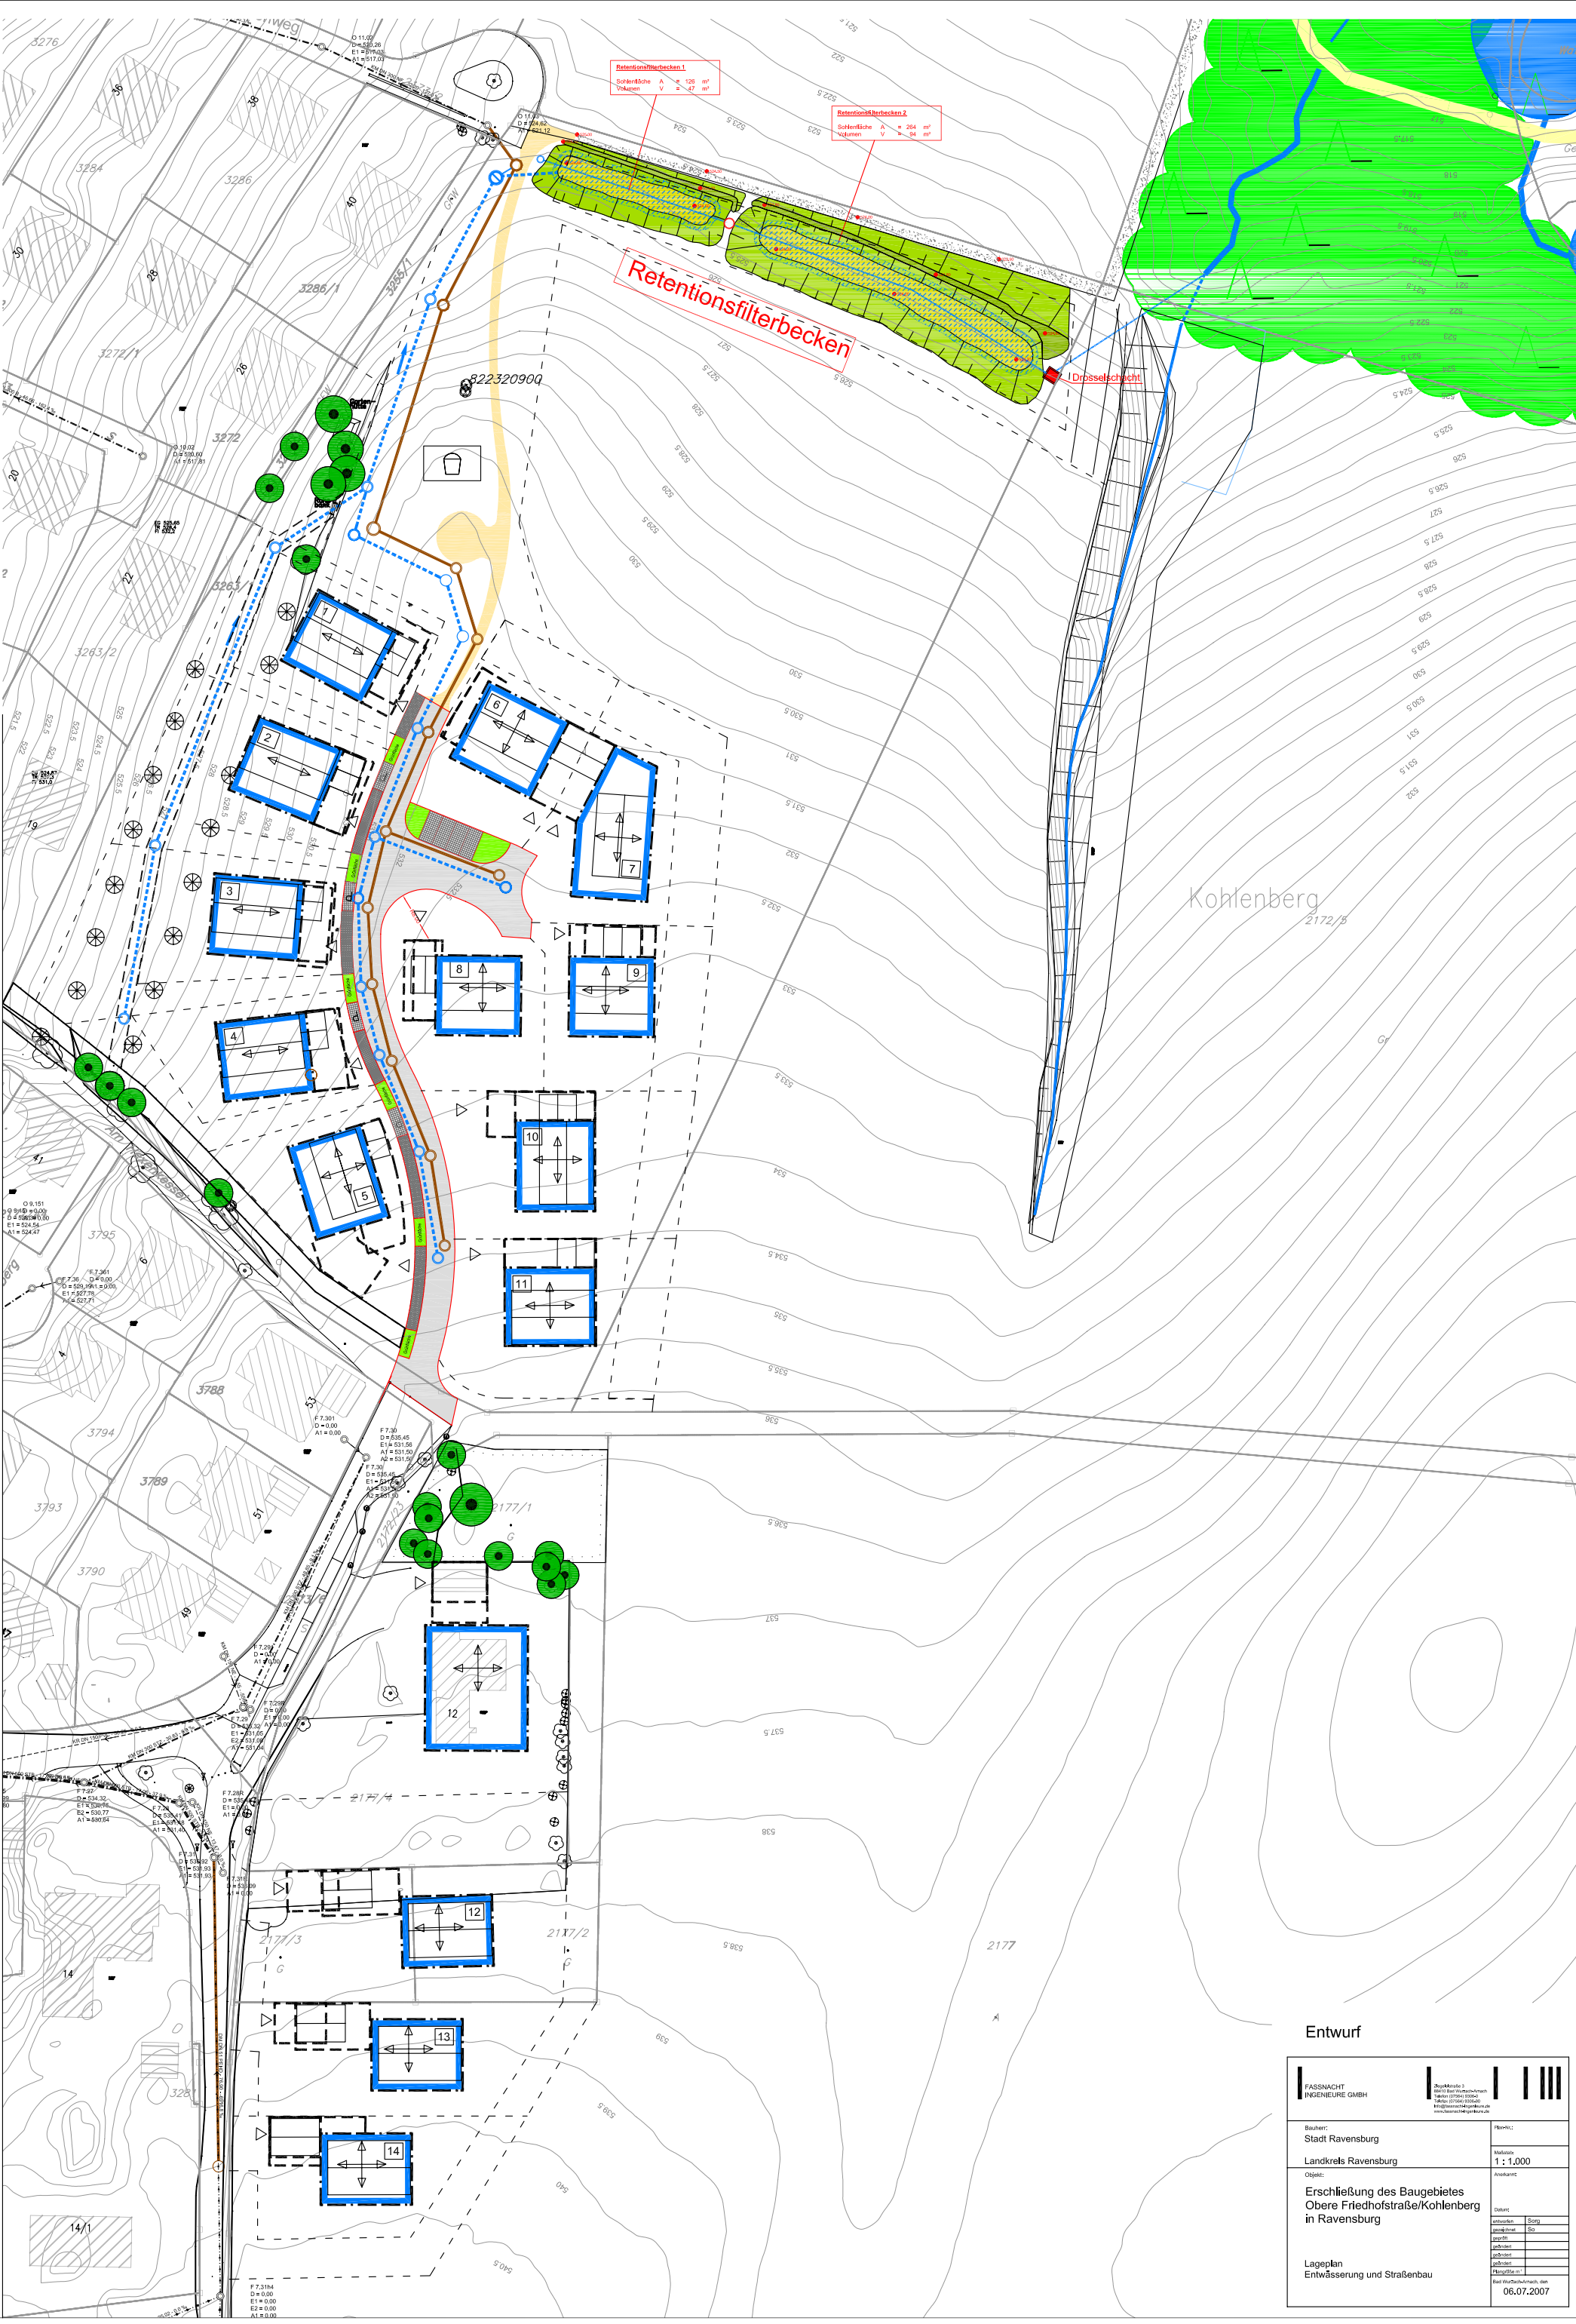

Entwurf

FASSNACHT INGENIEURE GMBH		Doppelkante 3 Baujahr 2007 Tabelle (Tabelle 2007) Tabelle (Tabelle 2007) Tabelle (Tabelle 2007)	
Bauherr:	Stadt Ravensburg	Maßstab:	1:1.000
Objekt:	Landkreis Ravensburg Erschließung des Baugebietes Obere Friedhofstraße/Kohlenberg in Ravensburg	Ansicht:	
Lageplan	Entwässerung und Straßenbau	Datum:	06.07.2007