s : Ravensburg
dt : Ravensburg
emarkung : Taldorf

# Lageplan

zeichnerischer Teil zum Bauantrag

LBOVVO

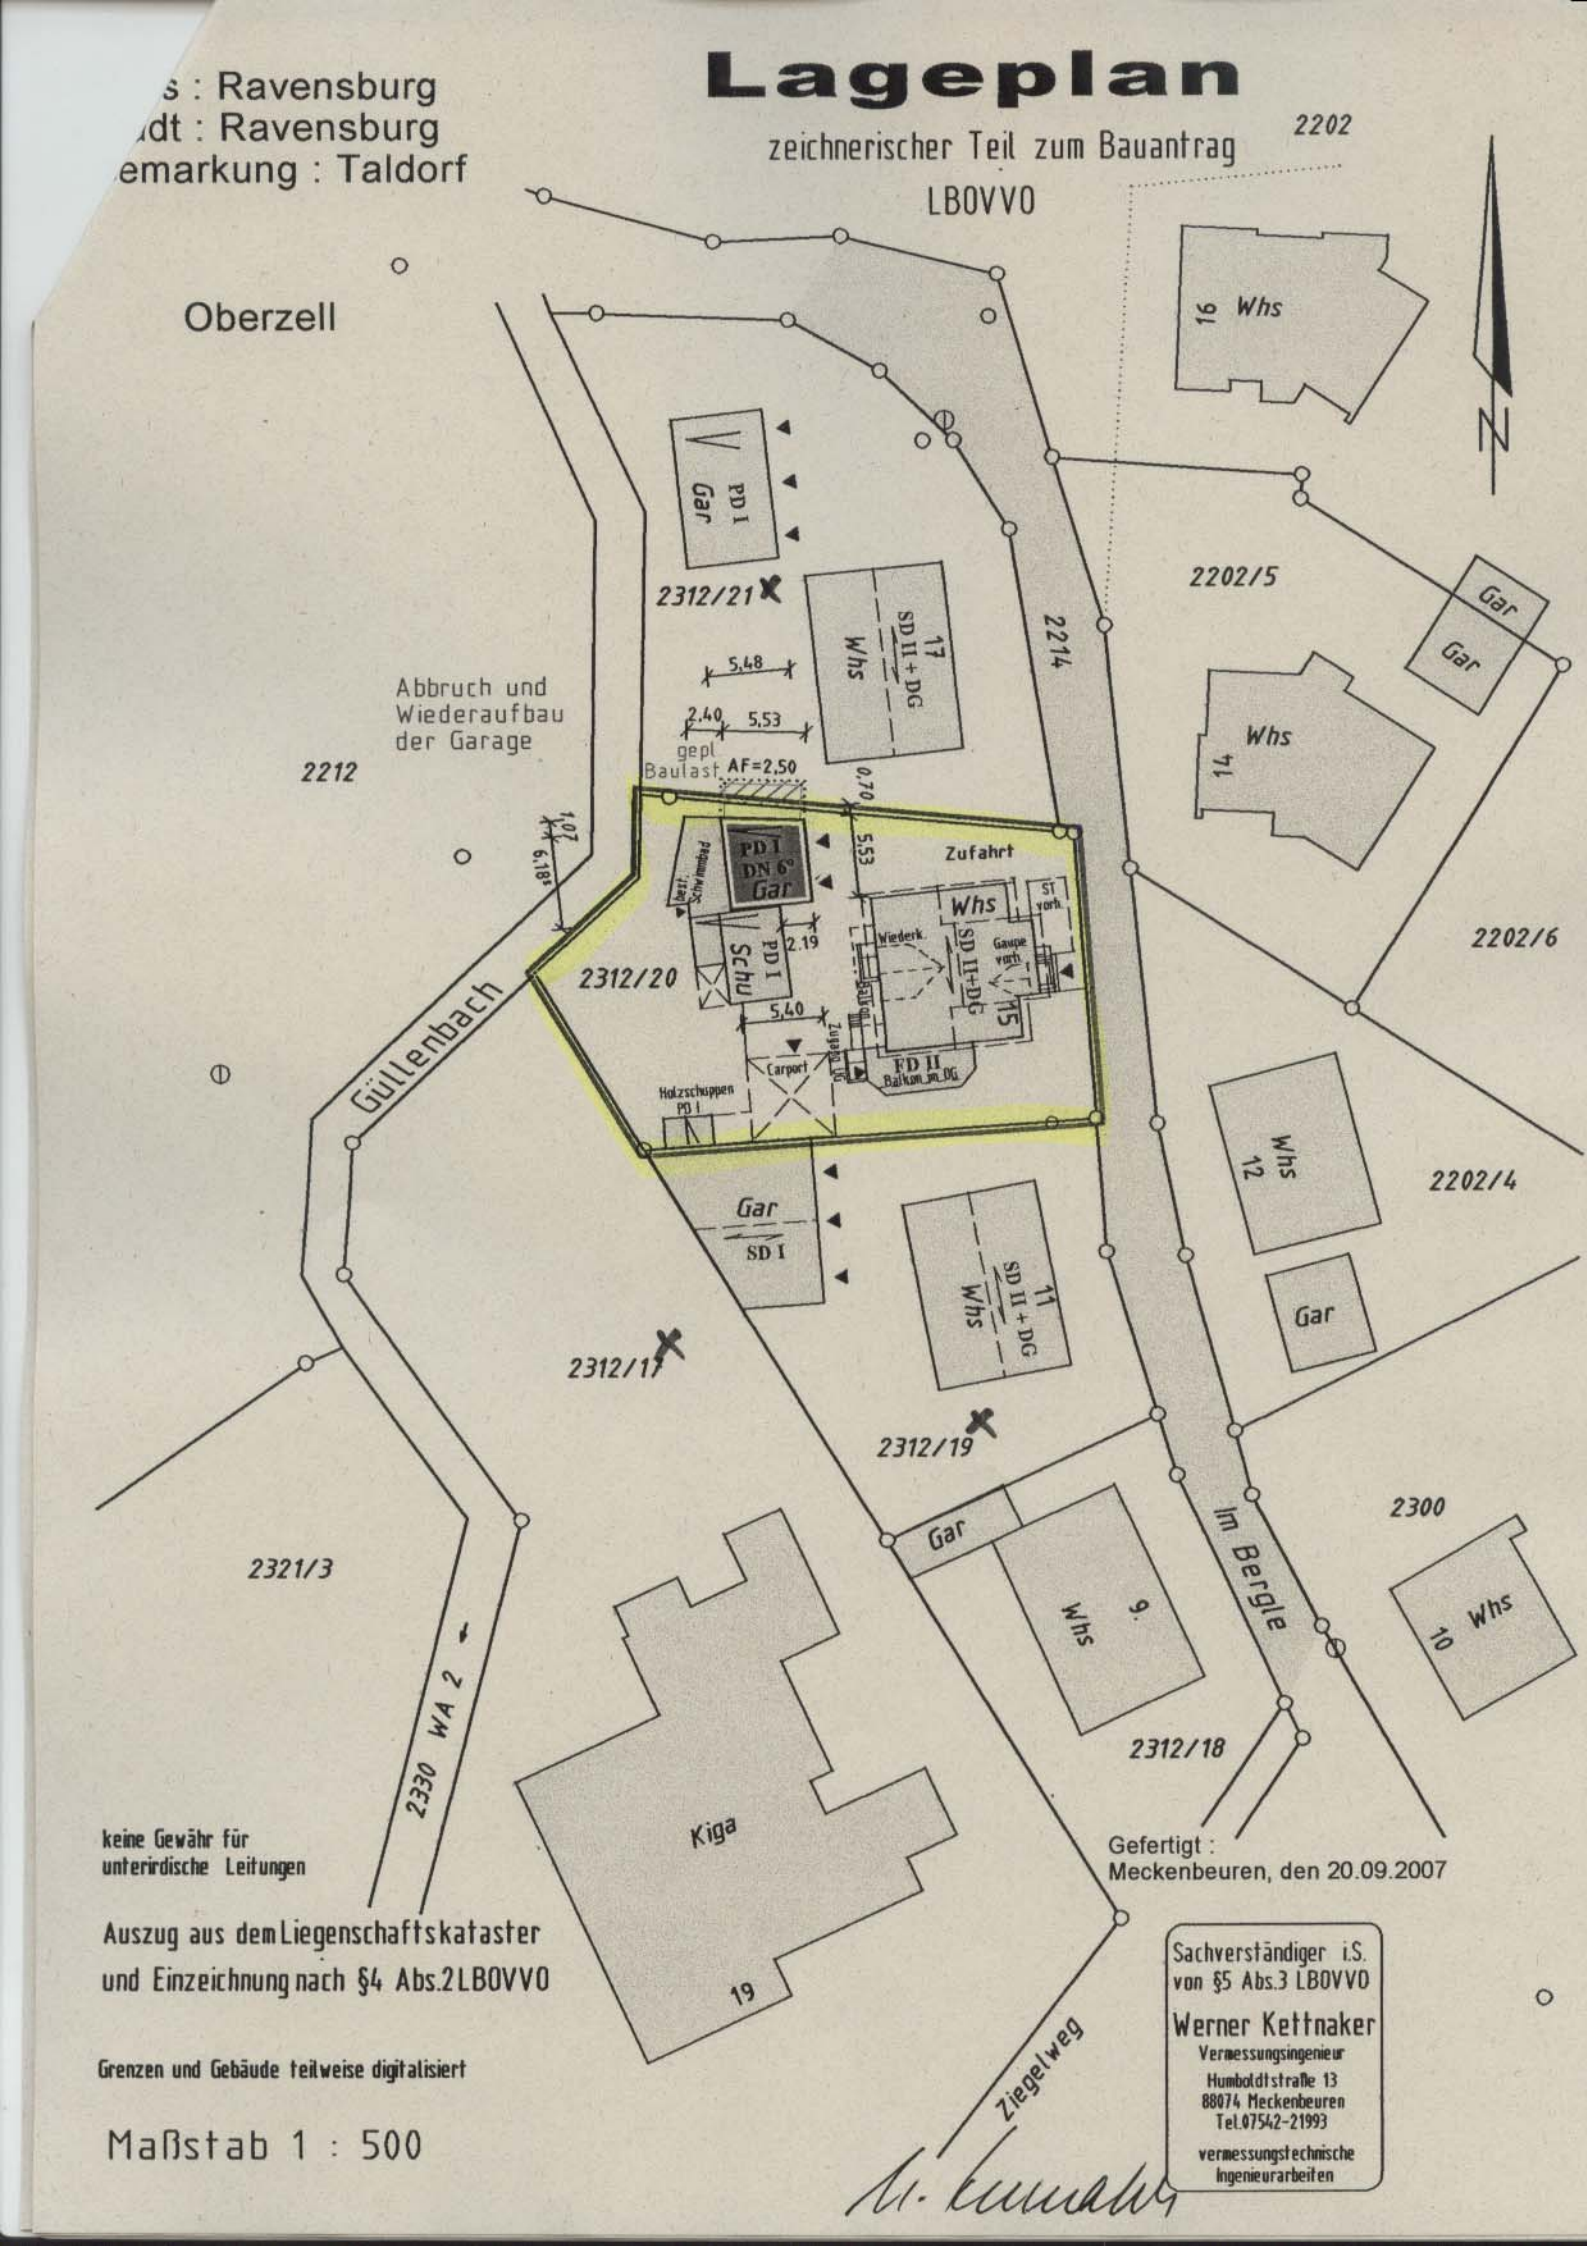


keine Gewähr für
unterirdische Leitungen

Auszug aus dem Liegenschaftskataster
und Einzeichnung nach §4 Abs.2 LBOVVO

Grenzen und Gebäude teilweise digitalisiert

Maßstab 1 : 500

Gefertigt :
Meckenbeuren, den 20.09.2007


Sachverständiger i.S.
von §5 Abs.3 LBOVVO
Werner Kettnaker
Vermessungsingenieur
Humboldtstraße 13
88074 Meckenbeuren
Tel.07542-21993
vermessungstechnische
Ingenieurarbeiten