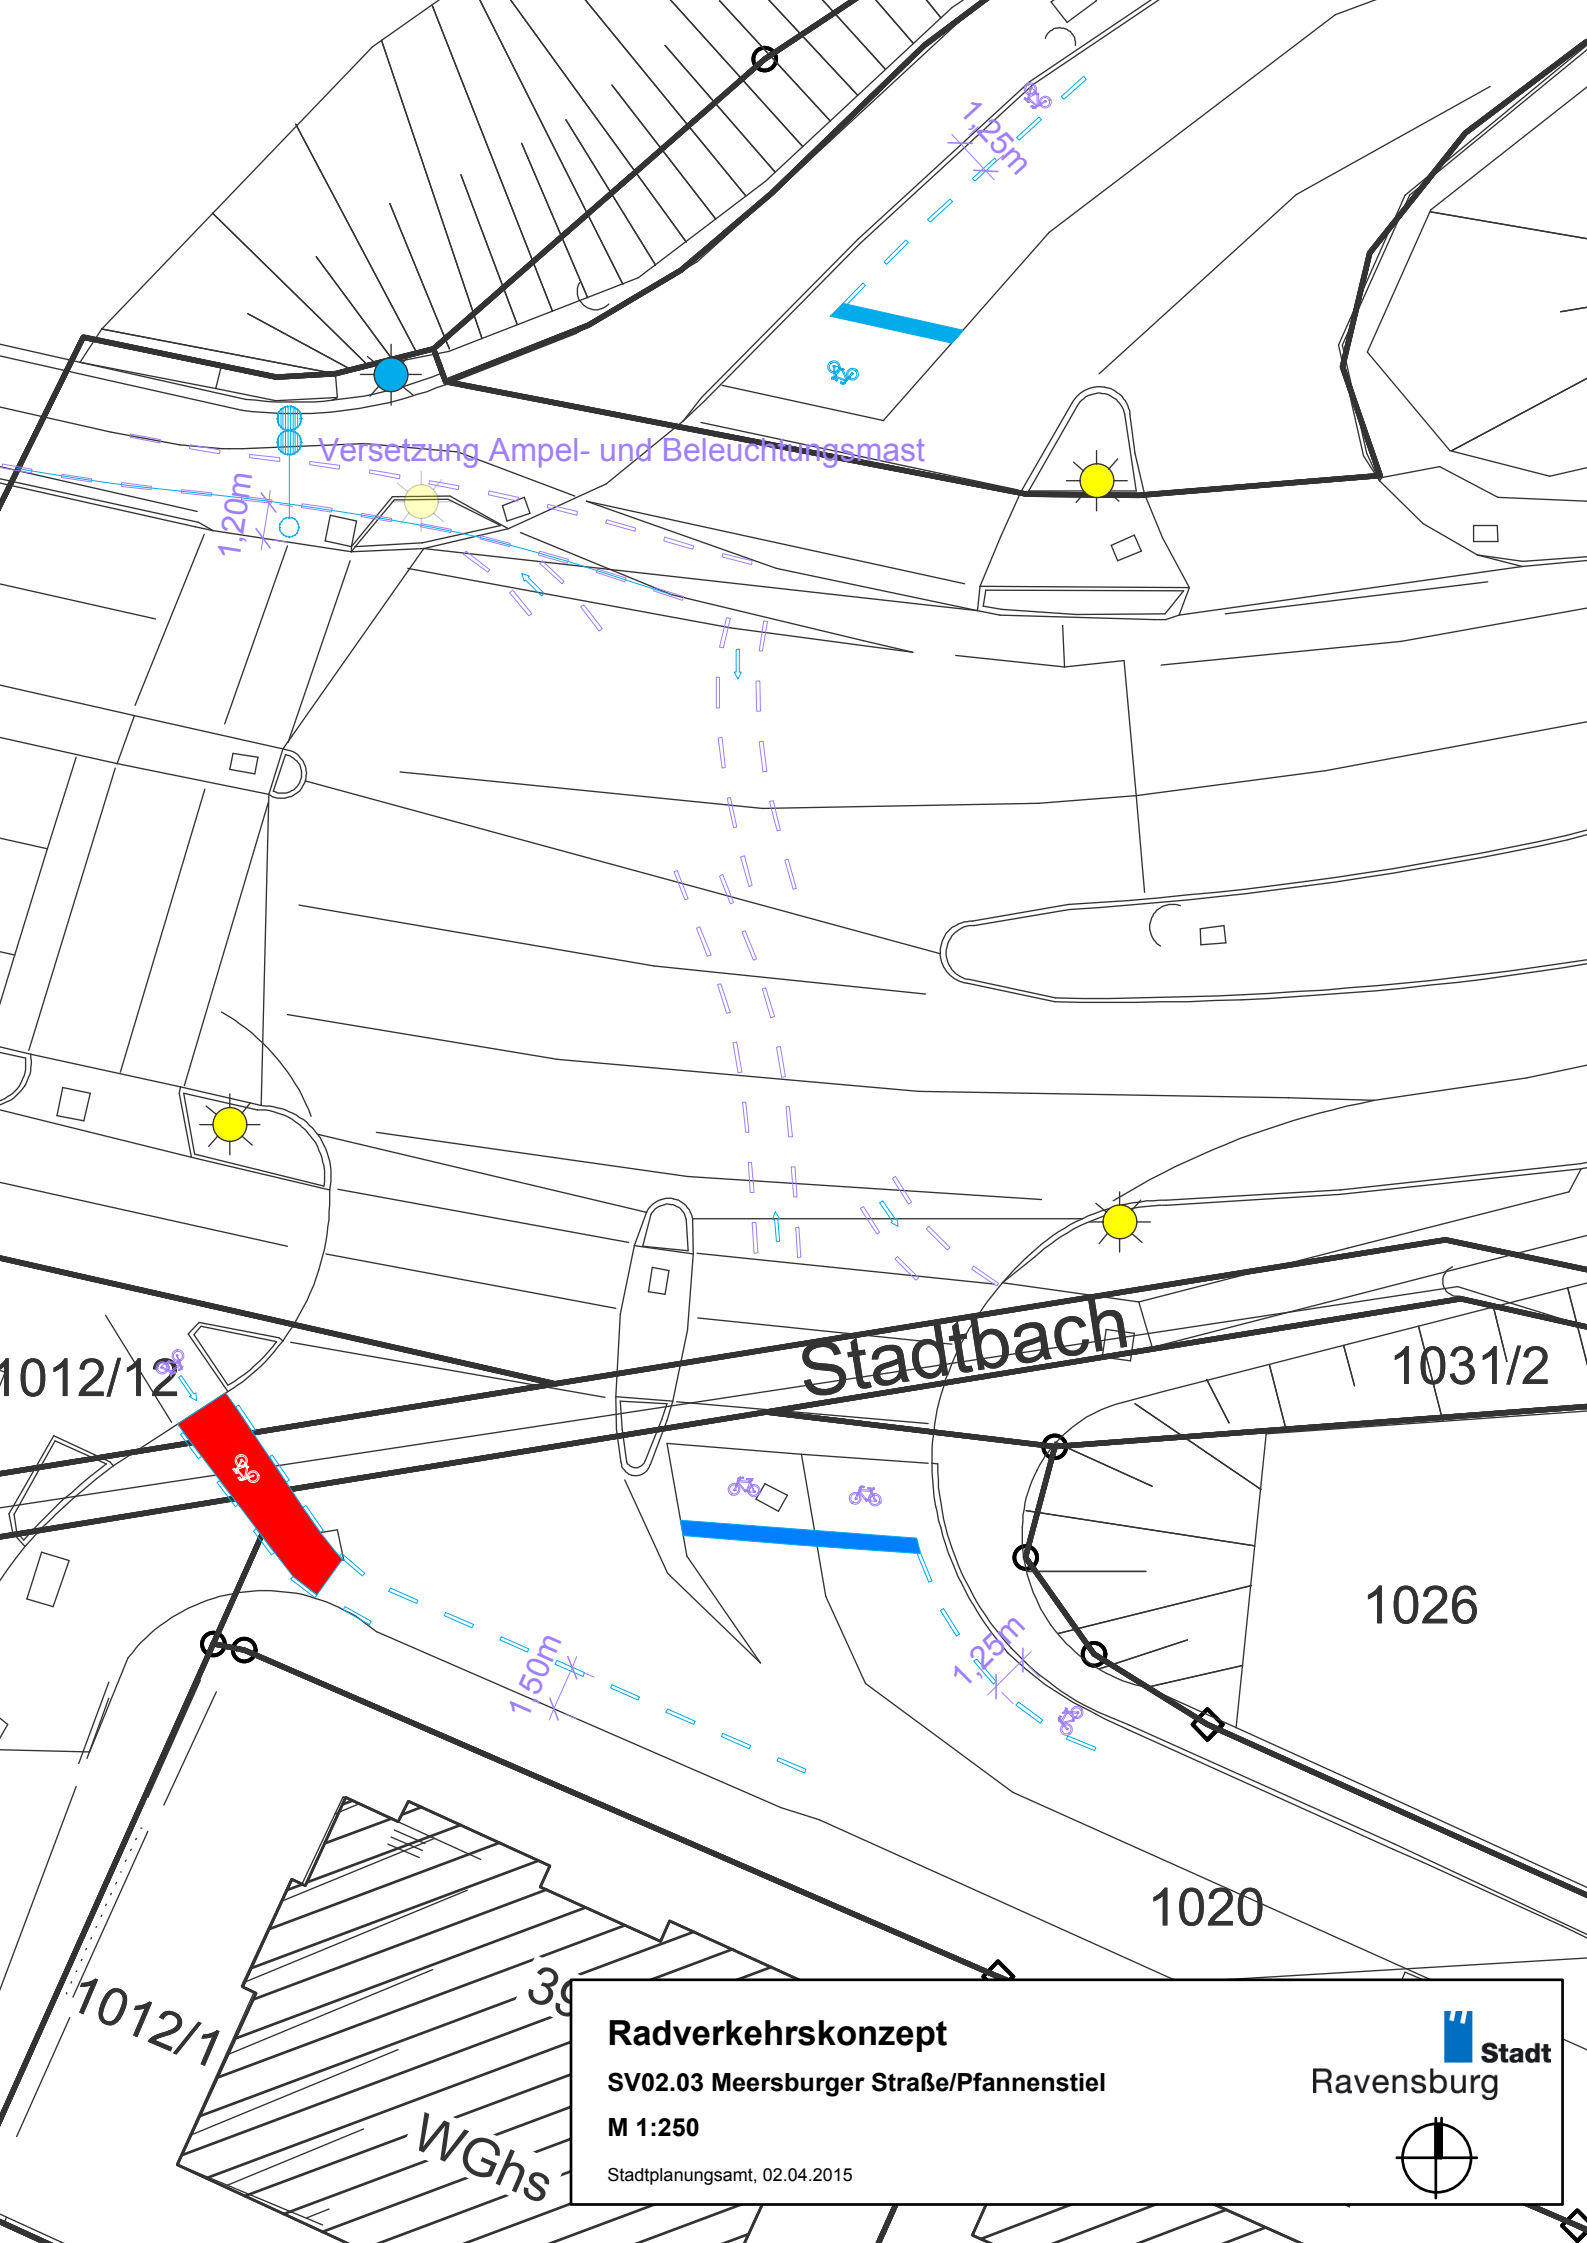


Radverkehrskonzept

SV02.03 Meersburger Straße/Pfannenstiel

M 1:250

Stadtplanungsamt, 02.04.2015

Stadt Ravensburg