


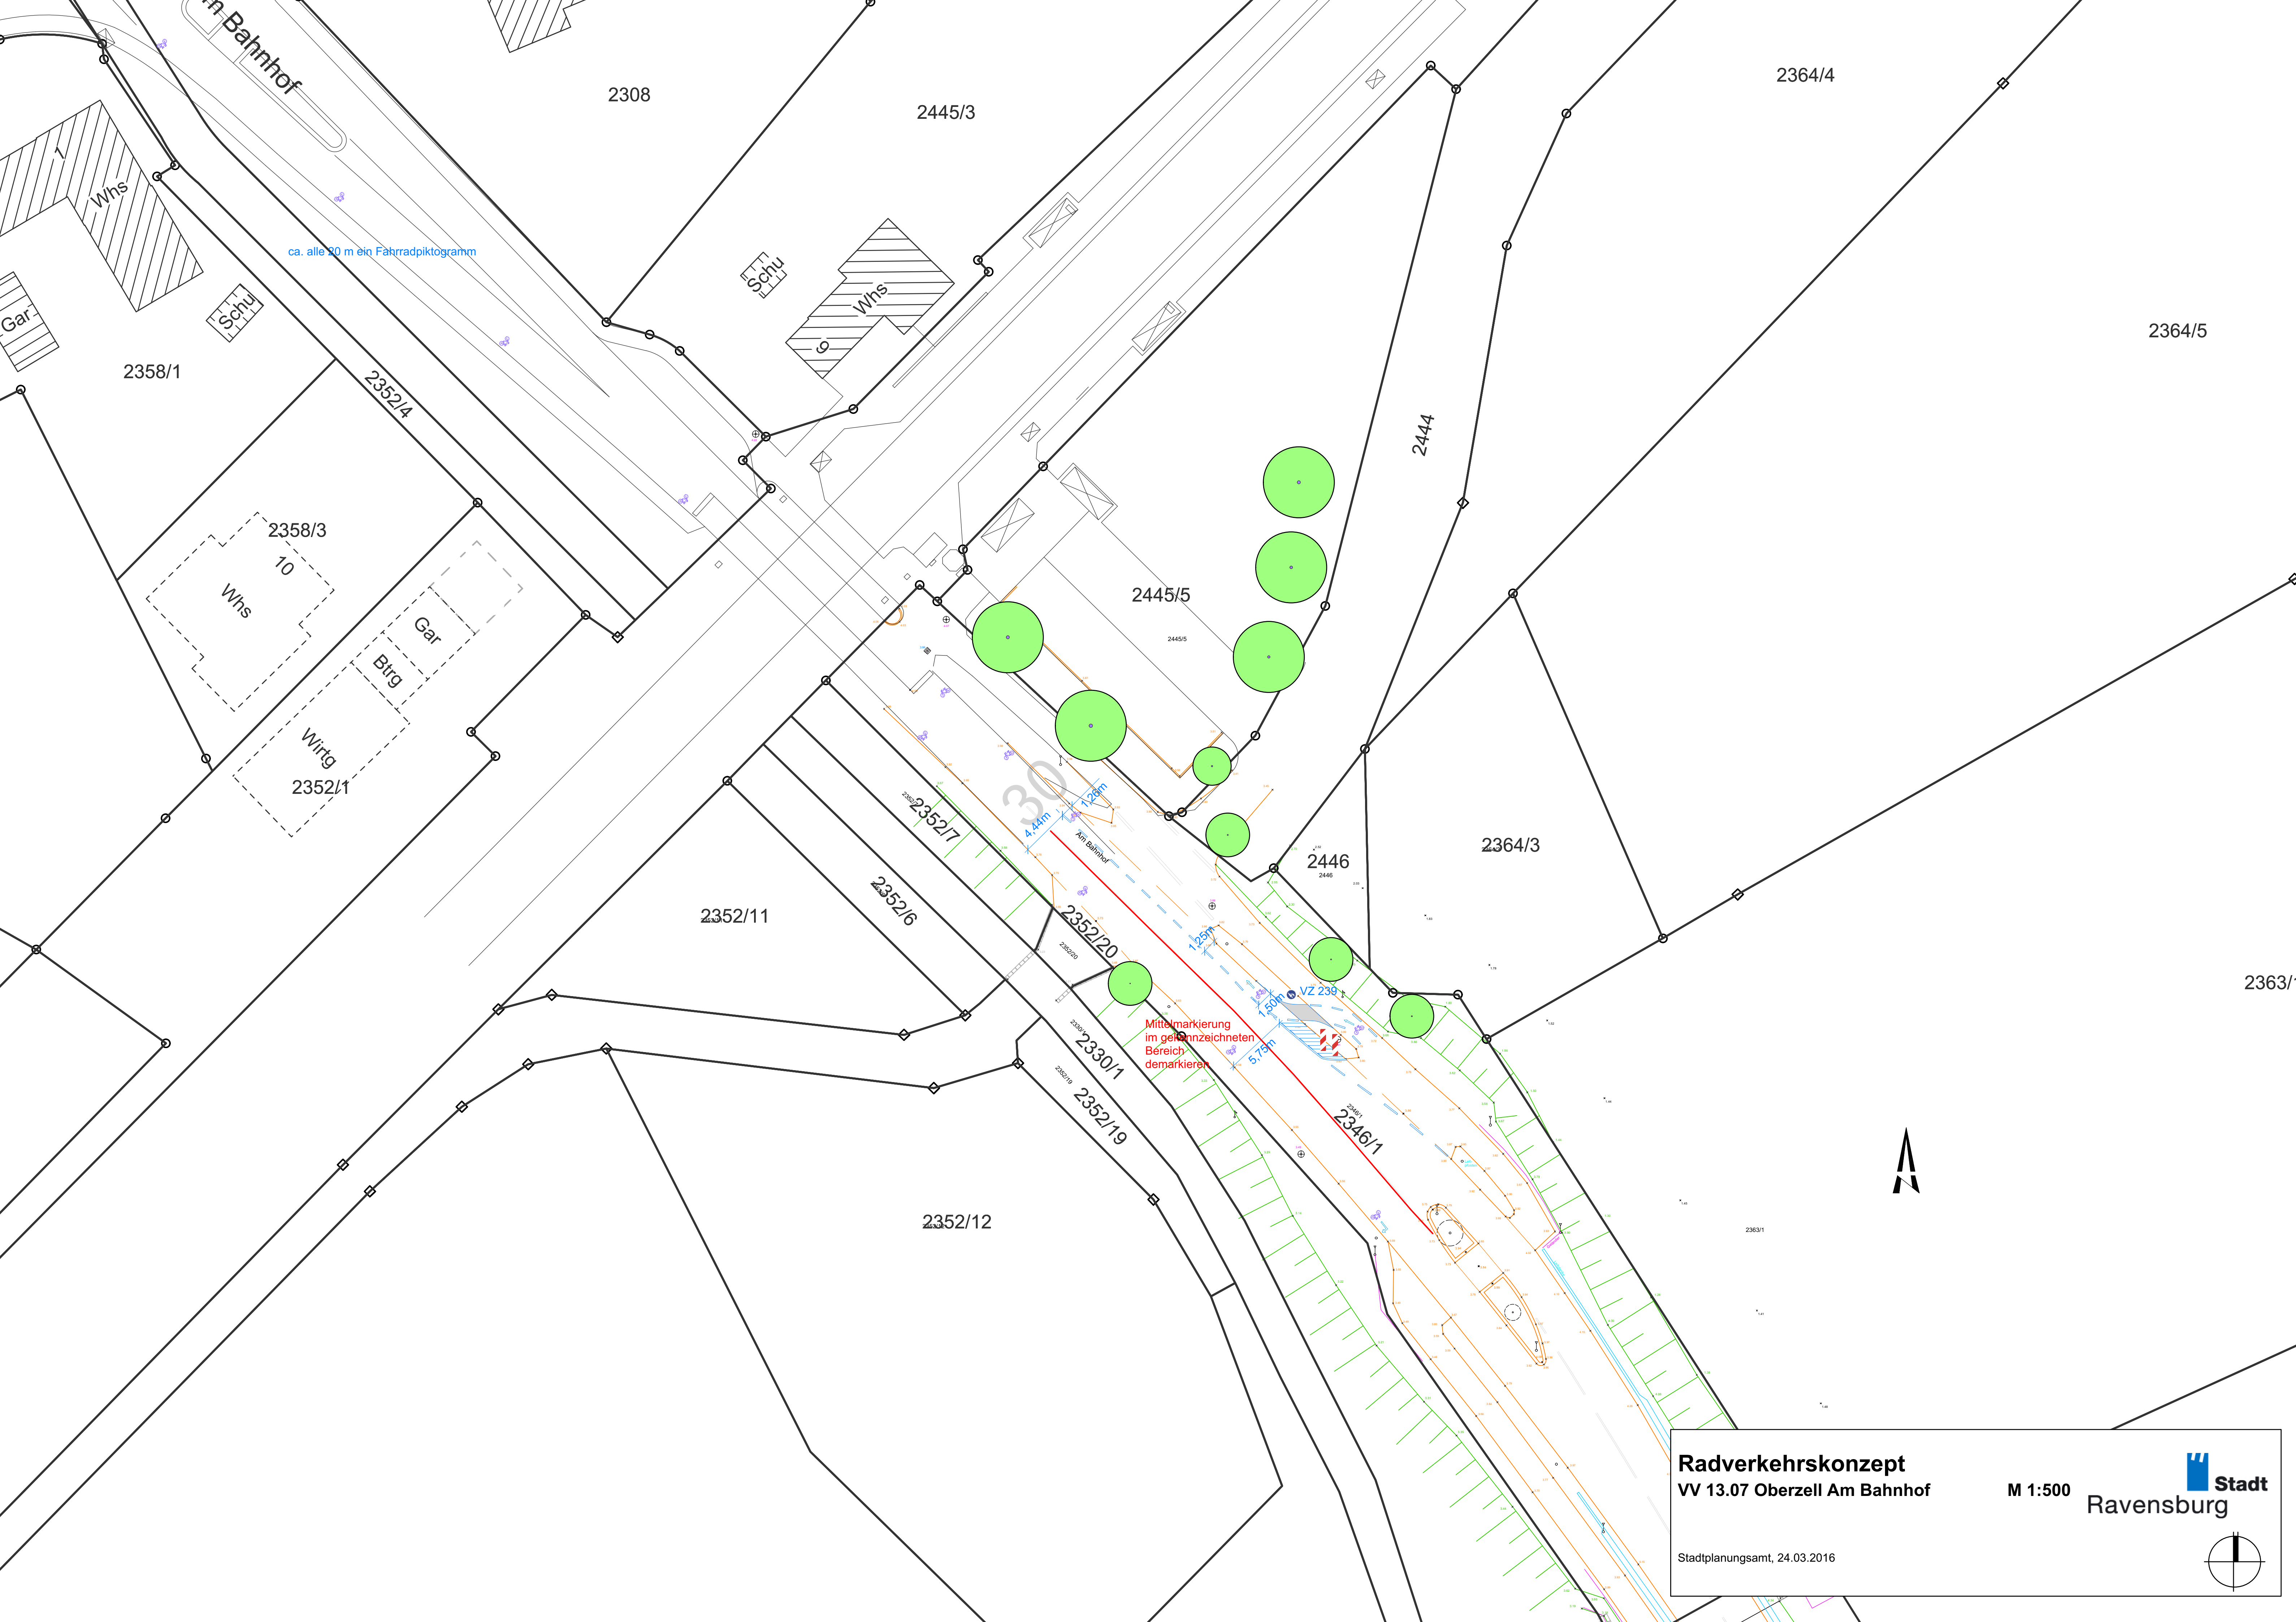

ca. alle 20 m ein Fahrradpiktogramm

Mittelmärkierung
im gekennzeichneten
Bereich
demarkieren

Radverkehrskonzept
VV 13.07 Oberzell Am Bahnhof

M 1:500

Stadt
Ravensburg

Stadtplanungsamt, 24.03.2016

