Antrag
Höhnlehof Objekt Weißpark
GmbH u. Co KG, Bannappst. 1a
88214 Ravensburg
auf Straßenumbenennung

sisher: "An der Bleiche"
neu: "An der Bleiche"

sisher: "Bern Bezeichnung"
neu: "Gottlieb-Vöhringer-Weg"

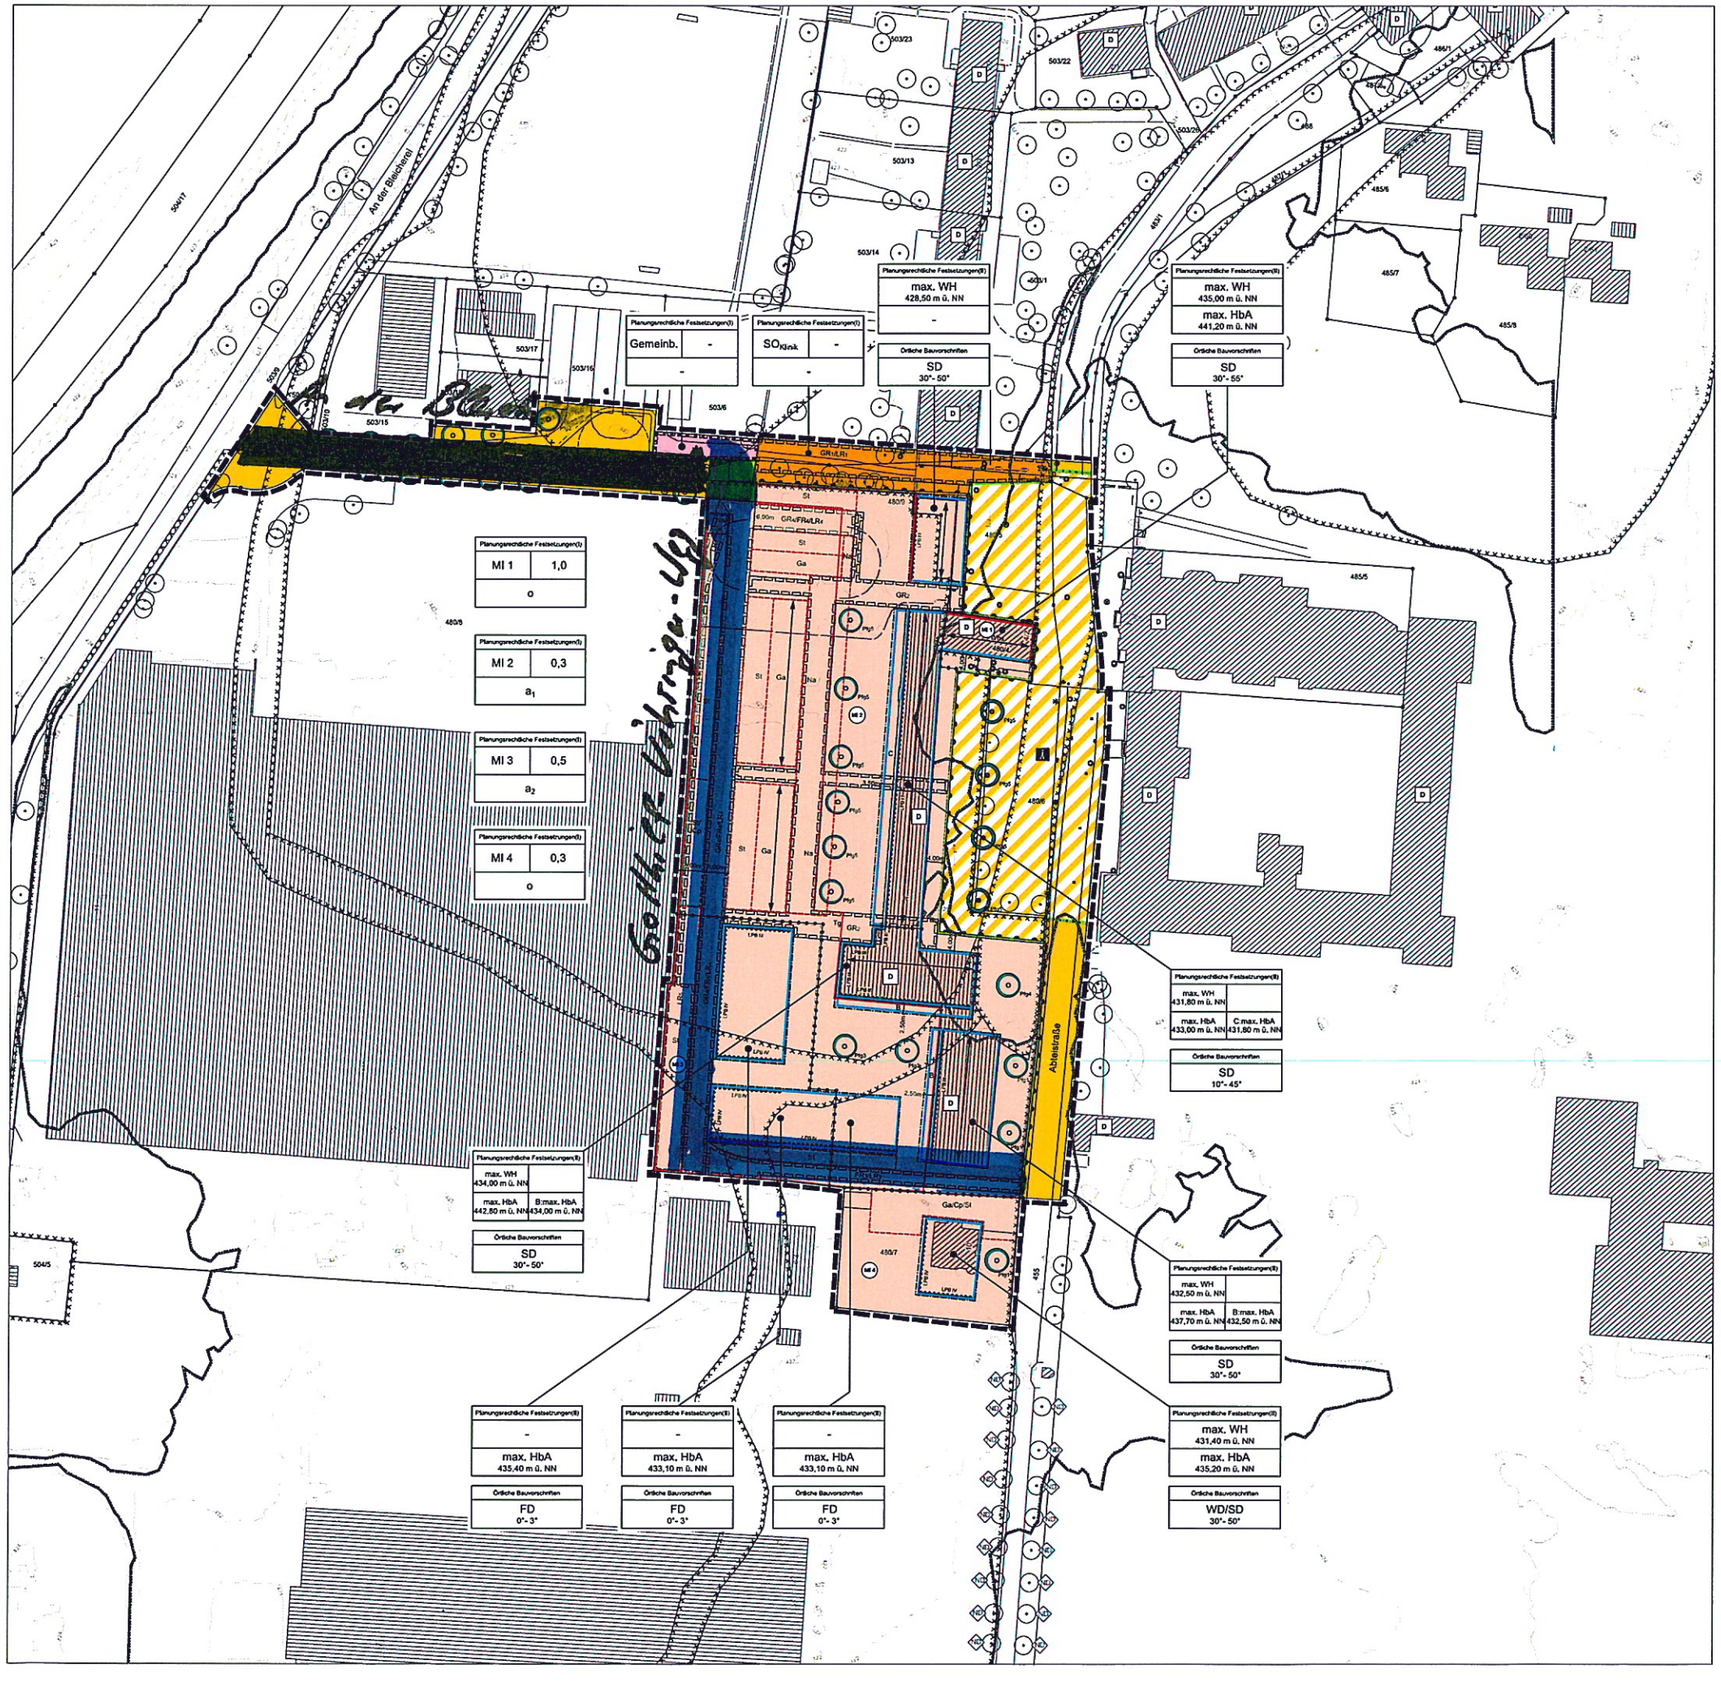

ÜBERSICHTSKARTE

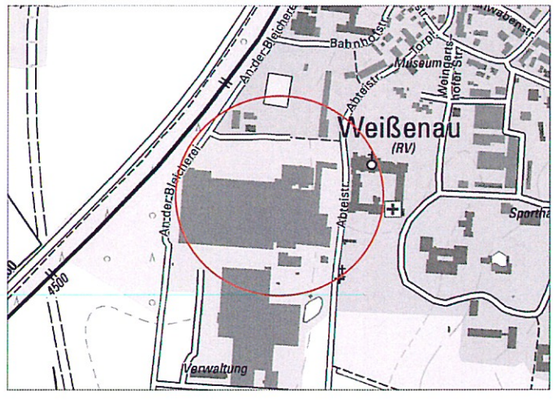

Stadt
Ravensburg

BEBAUUNGSPLAN	ohne Maßstab
BEBAUUNGSPLAN MIT ÖRTLICHEN BAUVORSCHRIFTEN **"ABTEISTRASSE 4 UND 4/2"**	
STADT RAVENSBURG Stadtplanungsamt Stand 30.10.2015 / Backsmann 11.11.2015 / 09.02.2016 / 22.02.2016 / 29.02.2016 / 11.04.2016	