...messungsverwaltung Baden-Württemberg
...andratsamt Ravensburg
Vermessungs- und Flurbereinigungsamt
Friedhofstraße 3
88212 Ravensburg

Auszug aus dem Liegenschaftskataster

Liegenschaftskarte 1 : 500

Erstellt am 20.09.2007

Flurstück: 2454/18
Flur:
Gemarkung: Taldorf

Gemeinde: Ravensburg
Kreis: Ravensburg

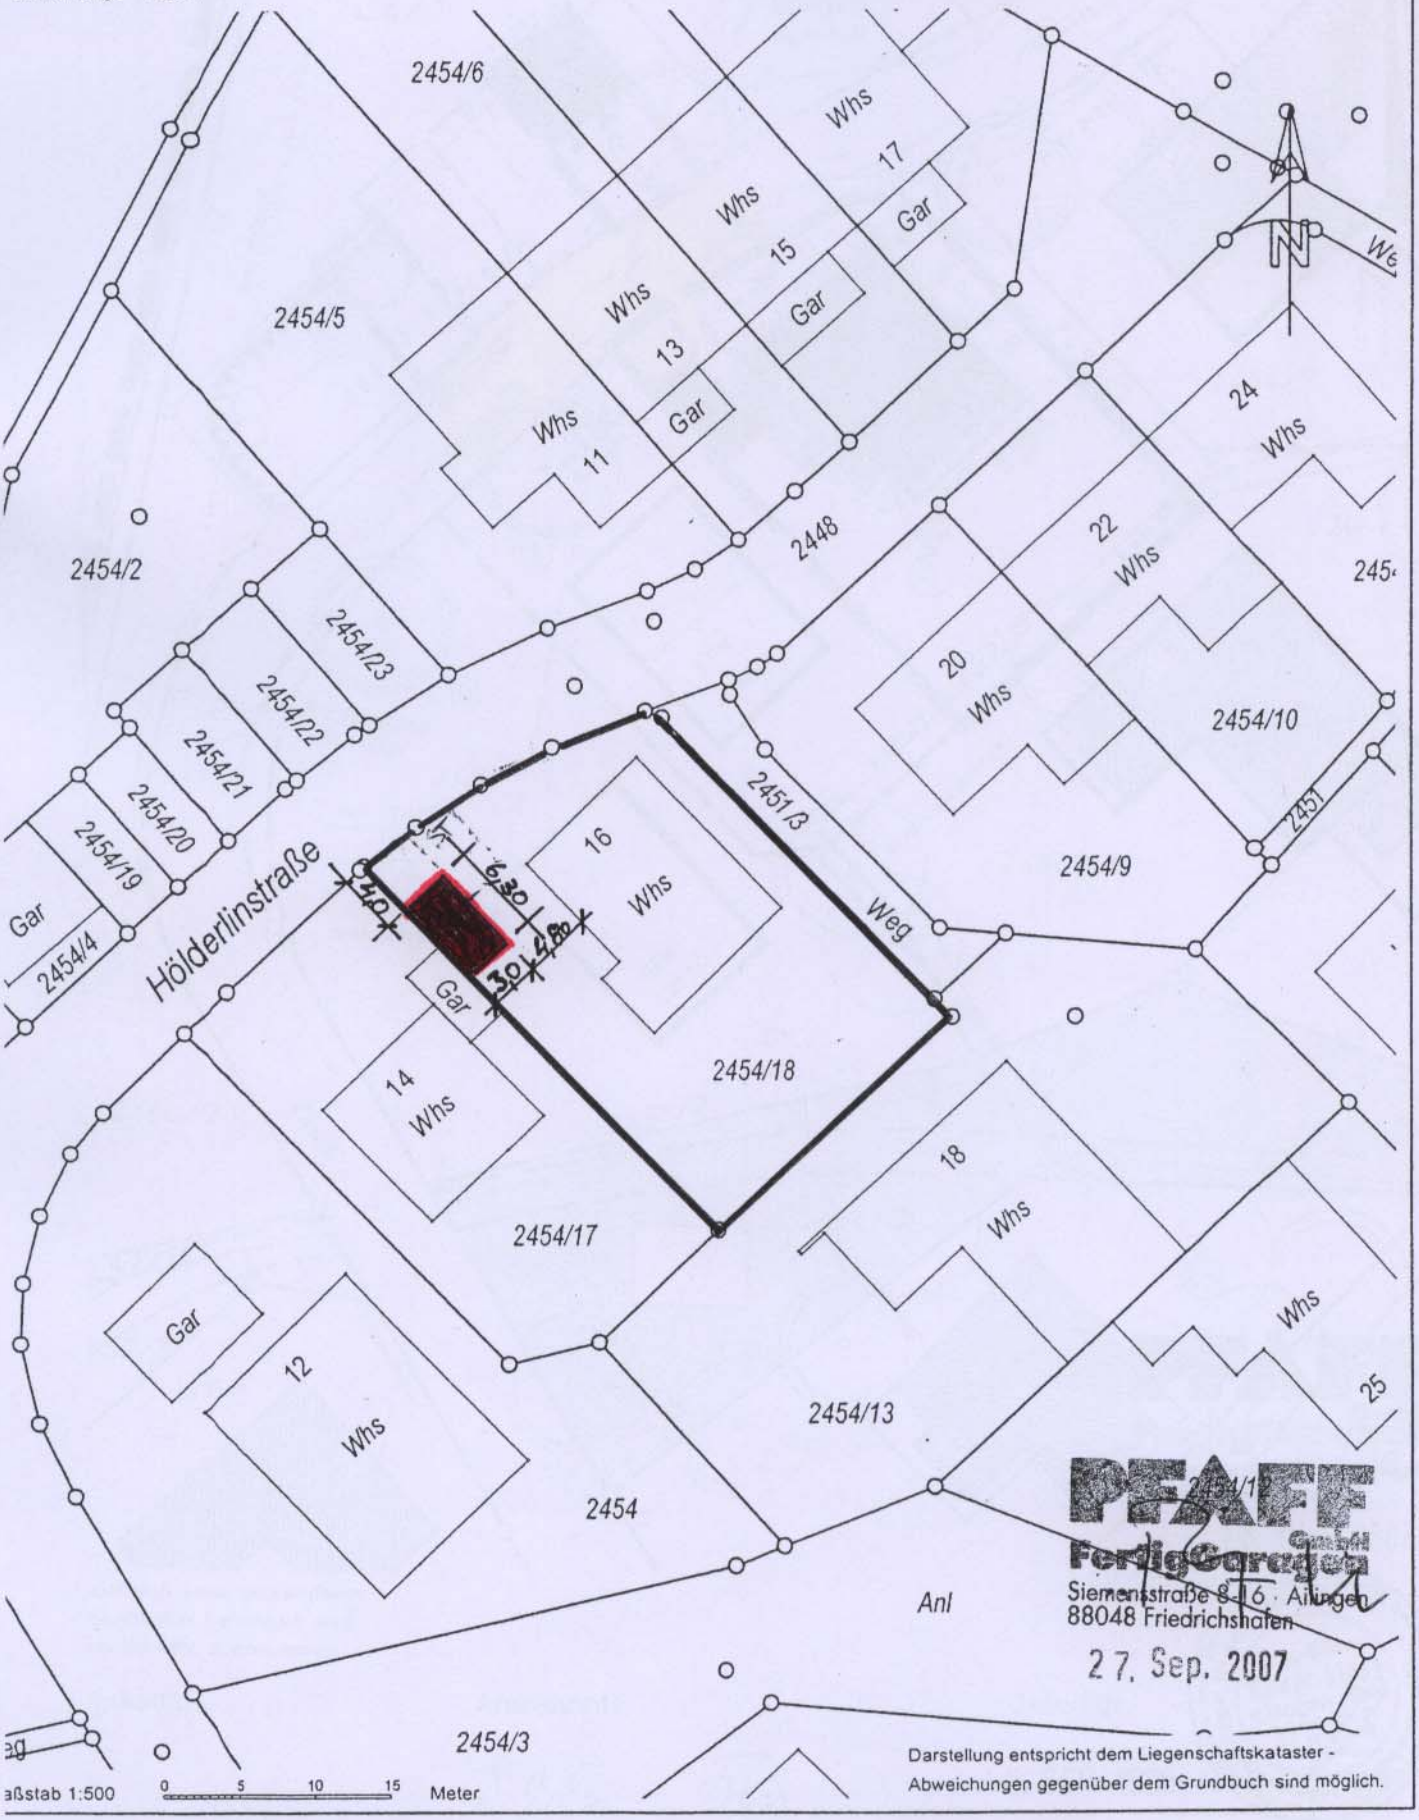

PFAFF
FertigGaragen GmbH
Siemensstraße 8-16 · Ailingen
88048 Friedrichshafen

27. Sep. 2007

Maßstab 1:500 0 5 10 15 Meter

Darstellung entspricht dem Liegenschaftskataster - Abweichungen gegenüber dem Grundbuch sind möglich.