


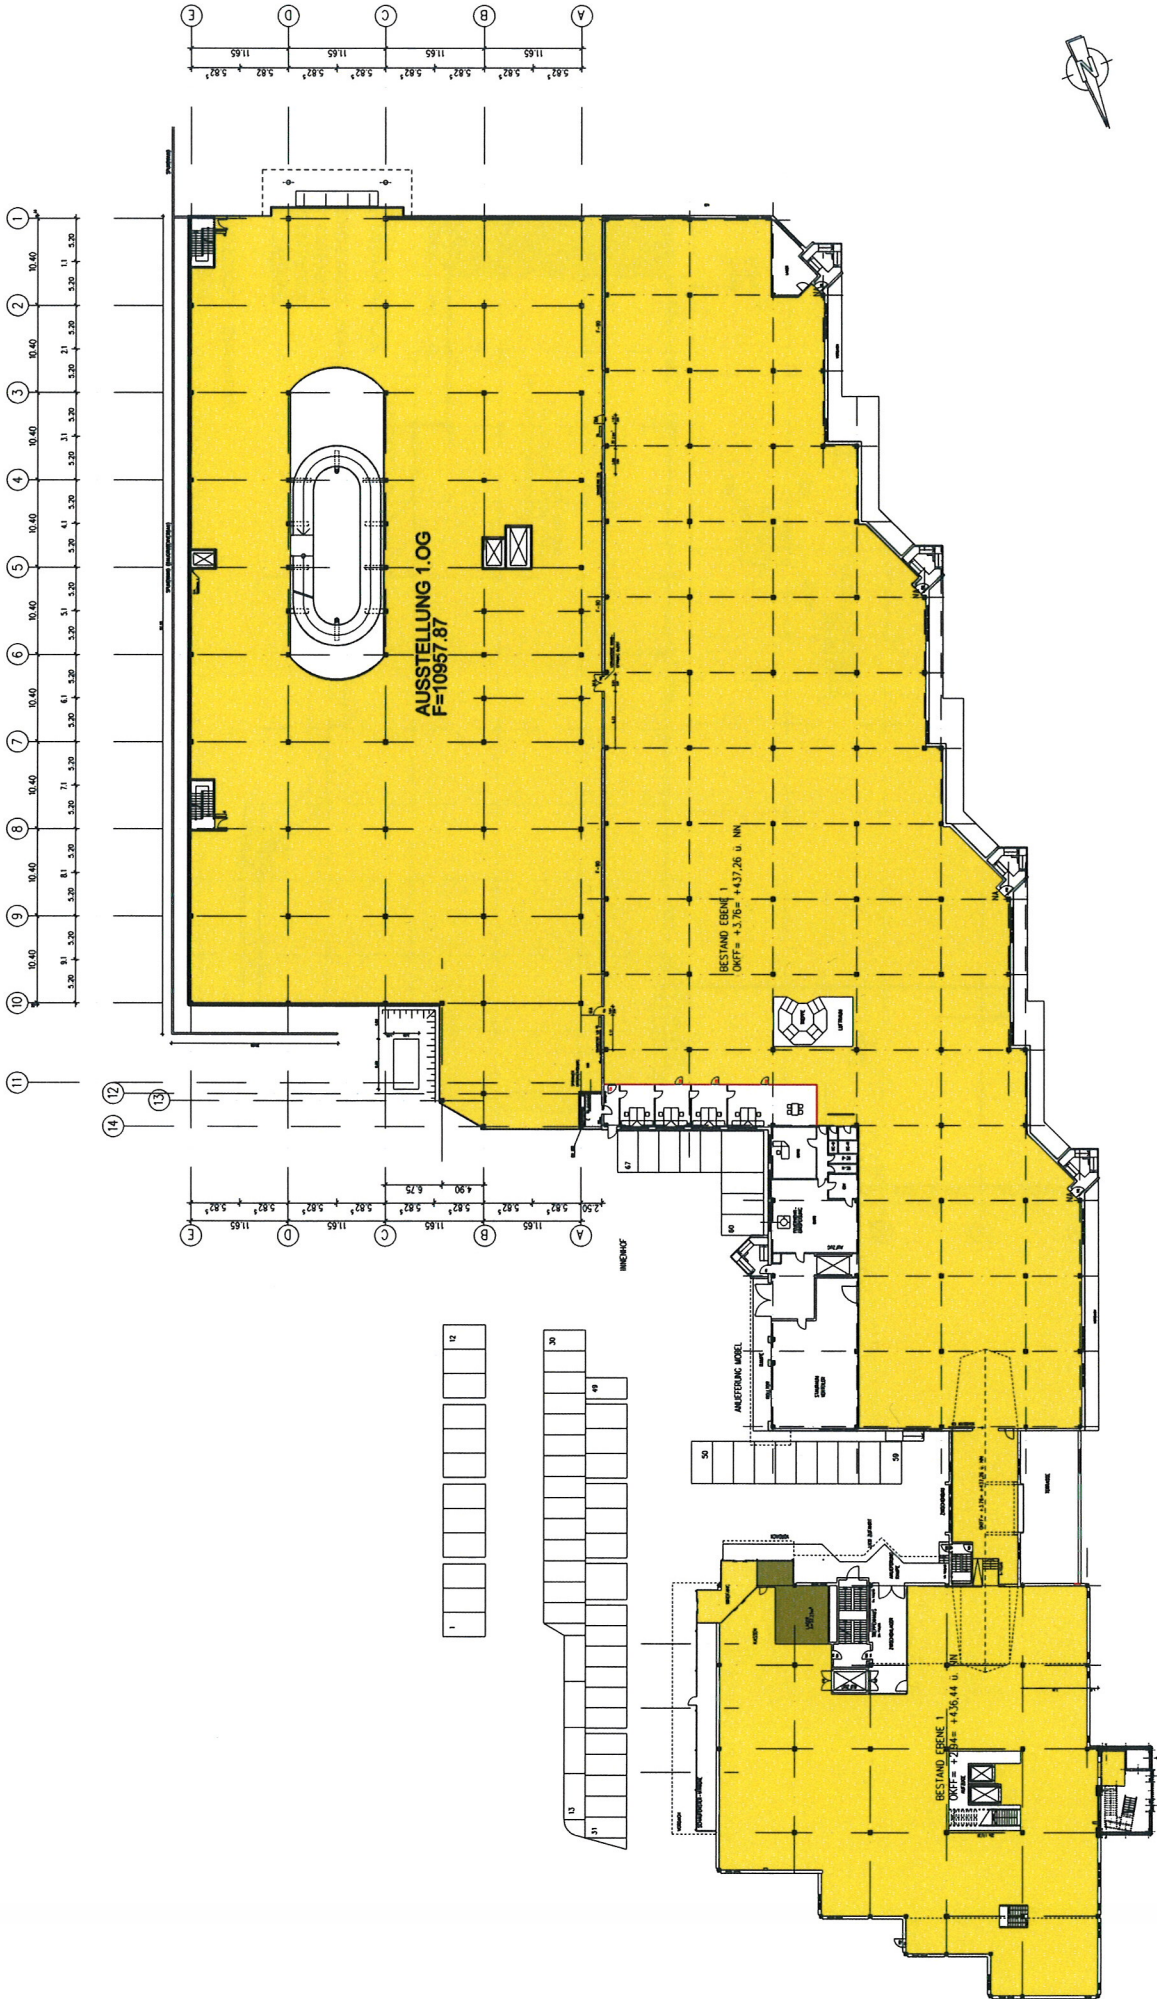

1. OBERGESCHOSS

MOBELHAUS RUNDEL


RUNDEL

BAUHER:
MOBELHAUS RUNDEL
KELTERWEG 21
88214 RAVENSBURG


TÜTEBAU

PLANUNGSGESELLSCHAFT
Barnestraße 6, 31515 Wunstorf
Tel.: 05031/929-0 Fax: 929-100

10.01.2008 HW/AK DIN A3 M=1:600

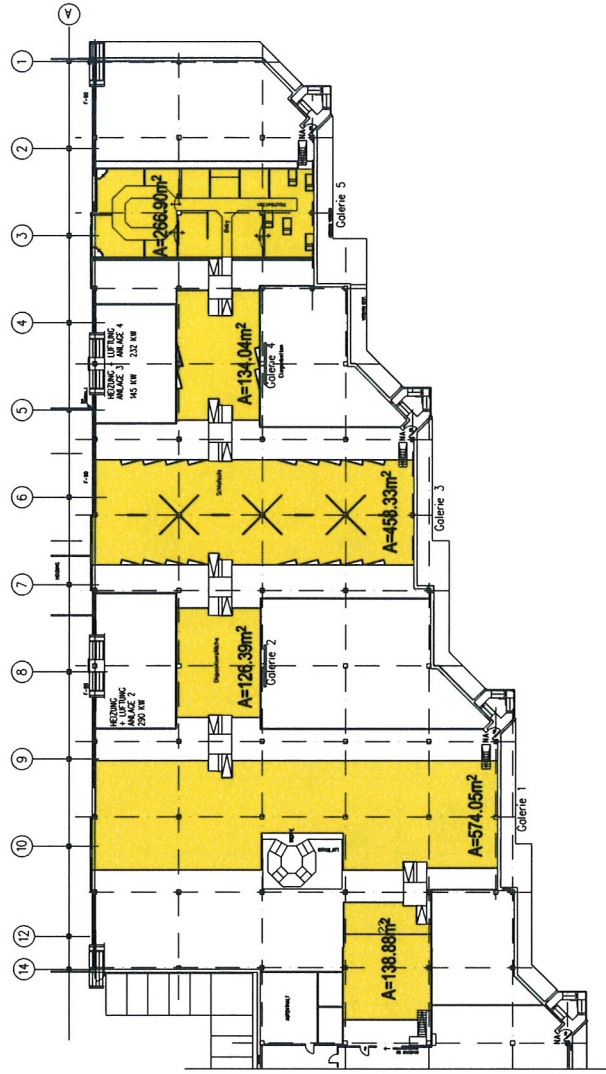

SUMME GALERIE = ca. 2.479,10m

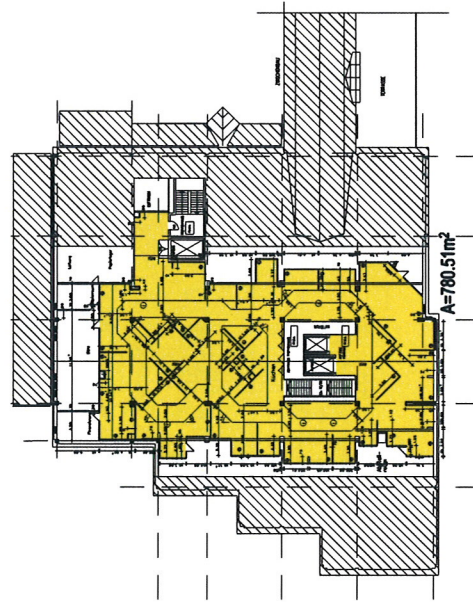

GALERIE
MOBELHAUS RUNDEL

MOBELHAUS RUNDEL

RUNDEL

BAUHERR:

ADOLF RUNDEL
88214 RAVENSBURG


TU BAW


PLANUNGSGESELLSCHAFT

Barnestraße 6, 31515 Wunstorf


Verkaufsfläche A: 1.167,81m²

- Gartenmöbel, Gartenzubehör
- Einrichtungsgegenstände, z.B. Polstermöbel, Retouren, Überproduktion, Restposten u.s.w.
- Aktionsflächen z.B. Palettenposten, Restposten, Aktionsware (50m²)

Zusammenstellung:

VK-Fläche A (EG)	1.167,81m ²
VK-Fläche B (2.OG)	2.424,15m ²
	<u>3.591,96m²</u>


Stellplätze (EG): 122
Entfallende Stellplätze (EG): 65

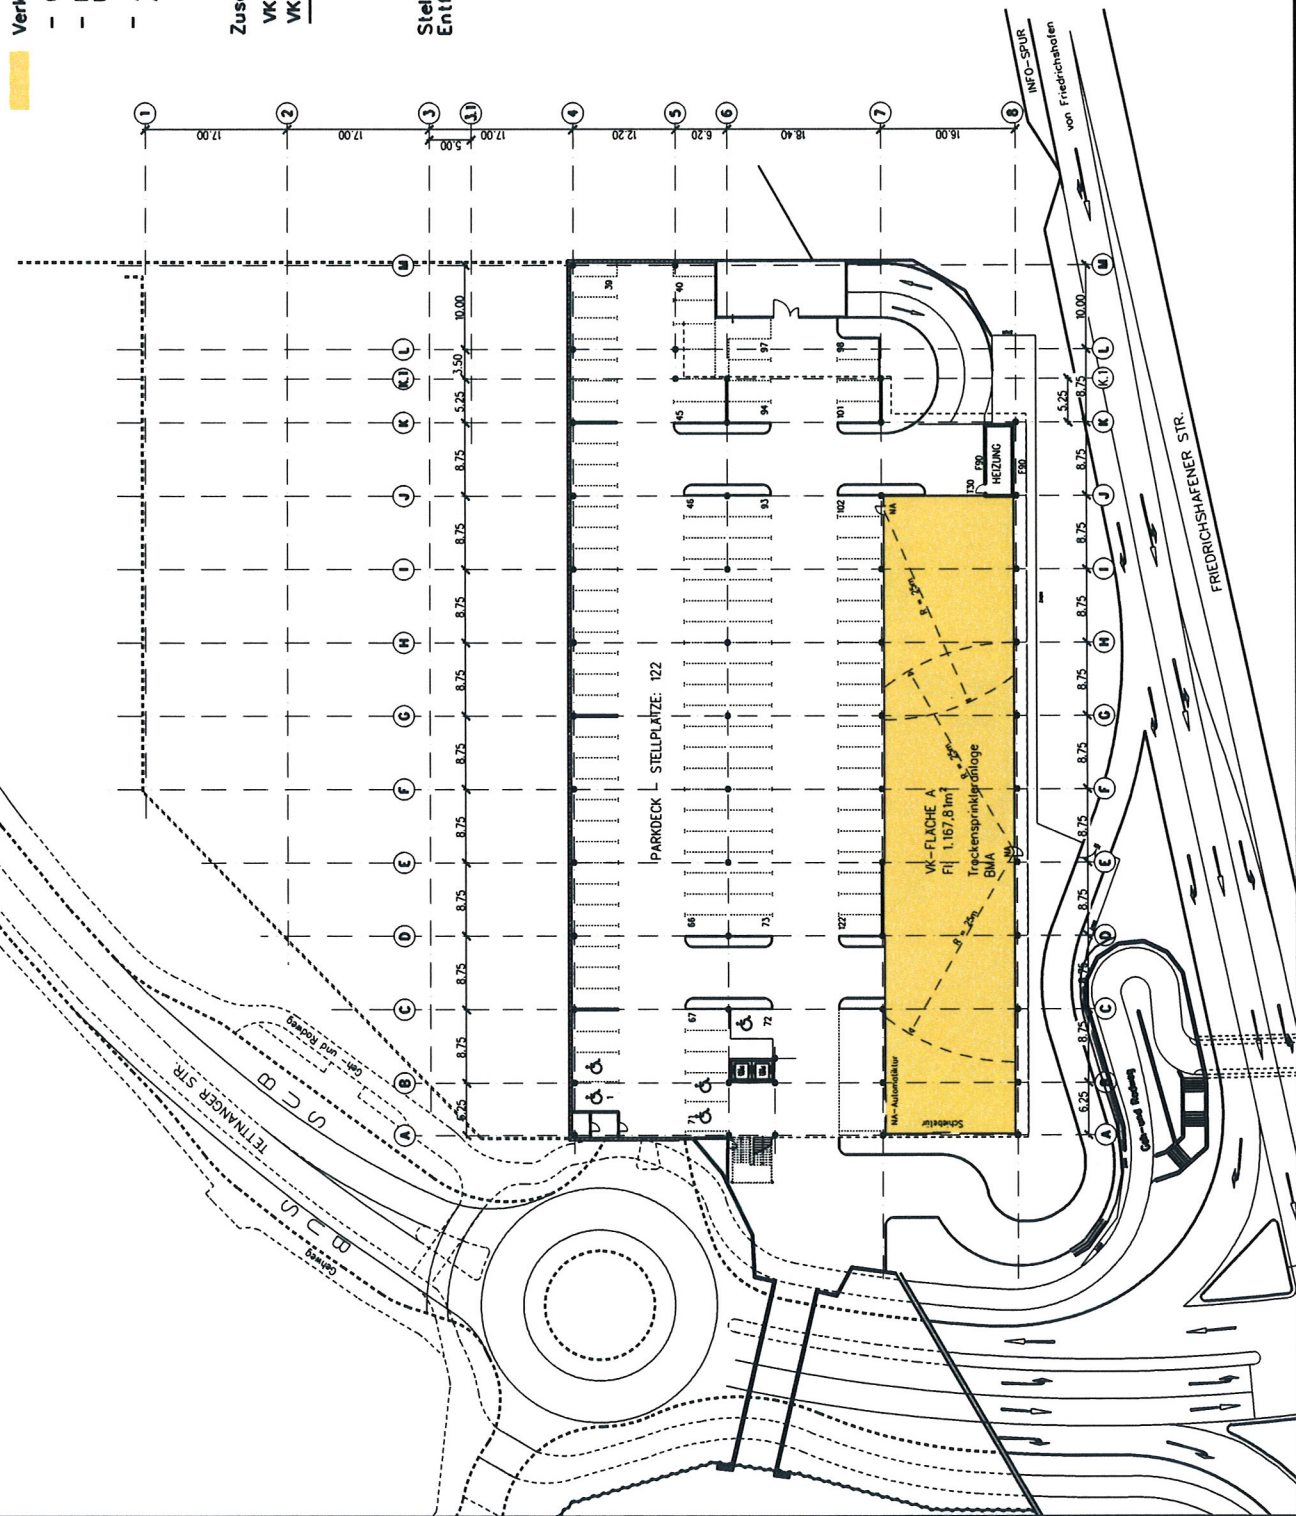

GRUNDRISS EG
PARKHAUS RUNDEL
RUNDEL
ADOLF RUNDEL
HELMEREG 21
88214 RAVENSBURG

TÜTEBAU
PLANUNGSGESELLSCHAFT
Bornestraße 6, 31515 Wunstorf
Tel.: 05031/929-0 Fax: 929-100

10.01.2008 HW/MK DW A3 M=1:600

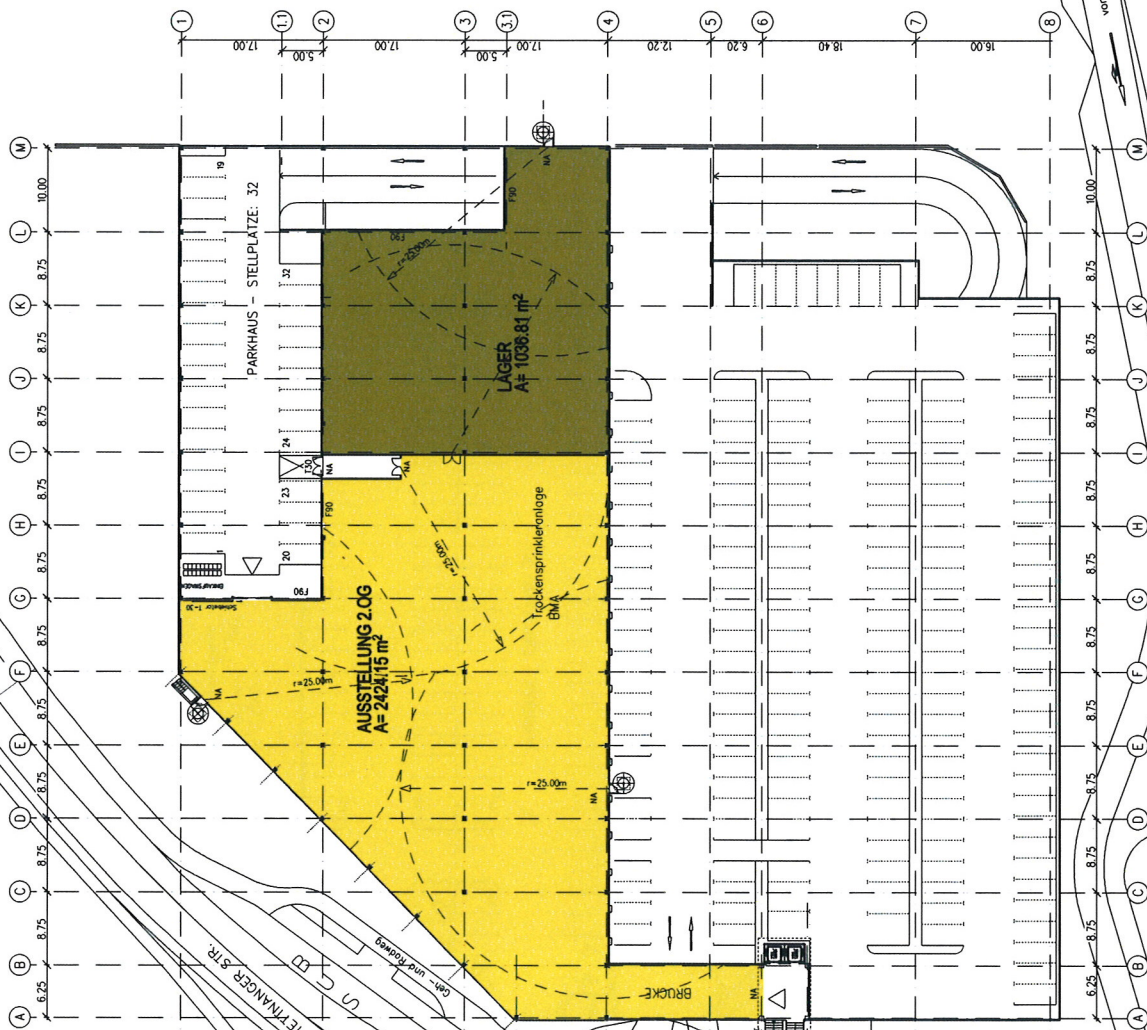

- Ausstellungsfläche: 2.424,15m²**
- Gartenmöbel, Gartenzubehör
 - Einrichtungsgegenstände, z.B. Polstermöbel, Retouren, Überproduktion, Restposten u.s.w.
 - Aktionsflächen z.B. Palettenposten, Restposten, Aktionsware (50m²)
- Lagerfläche: 1.036,81m²**
- Lagerung von Einrichtungsgegenständen aller Art

Stellplätze: 32
Entfallende Stellplätze: 122

GRUNDRISS 2.OG

RUNDEL

BAUHER:
 RUNDL
 KETTERWEG 21
 88214 RAVENSBURG

TÜEBAU

PLANUNGSGESELLSCHAFT
 Bornestraße 6, 31515 Wunstorf
 Tel.: 05031/929-0 Fax: 929-100

10.01.2008 HW/AK DN A3 M=1:600