Vermessungsverwaltung Baden-Württemberg

Landratsamt Ravensburg
Vermessungs- und Flurbereinigungsamt
Friedhofstraße 3
88212 Ravensburg

Auszug aus dem Liegenschaftskataster

Liegenschaftskarte 1 : 2500

Erstellt am 10.01.2008

Flurstück: 21/2
Flur: 0
Gemarkung: Taldorf

Gemeinde: Ravensburg
Kreis: Ravensburg

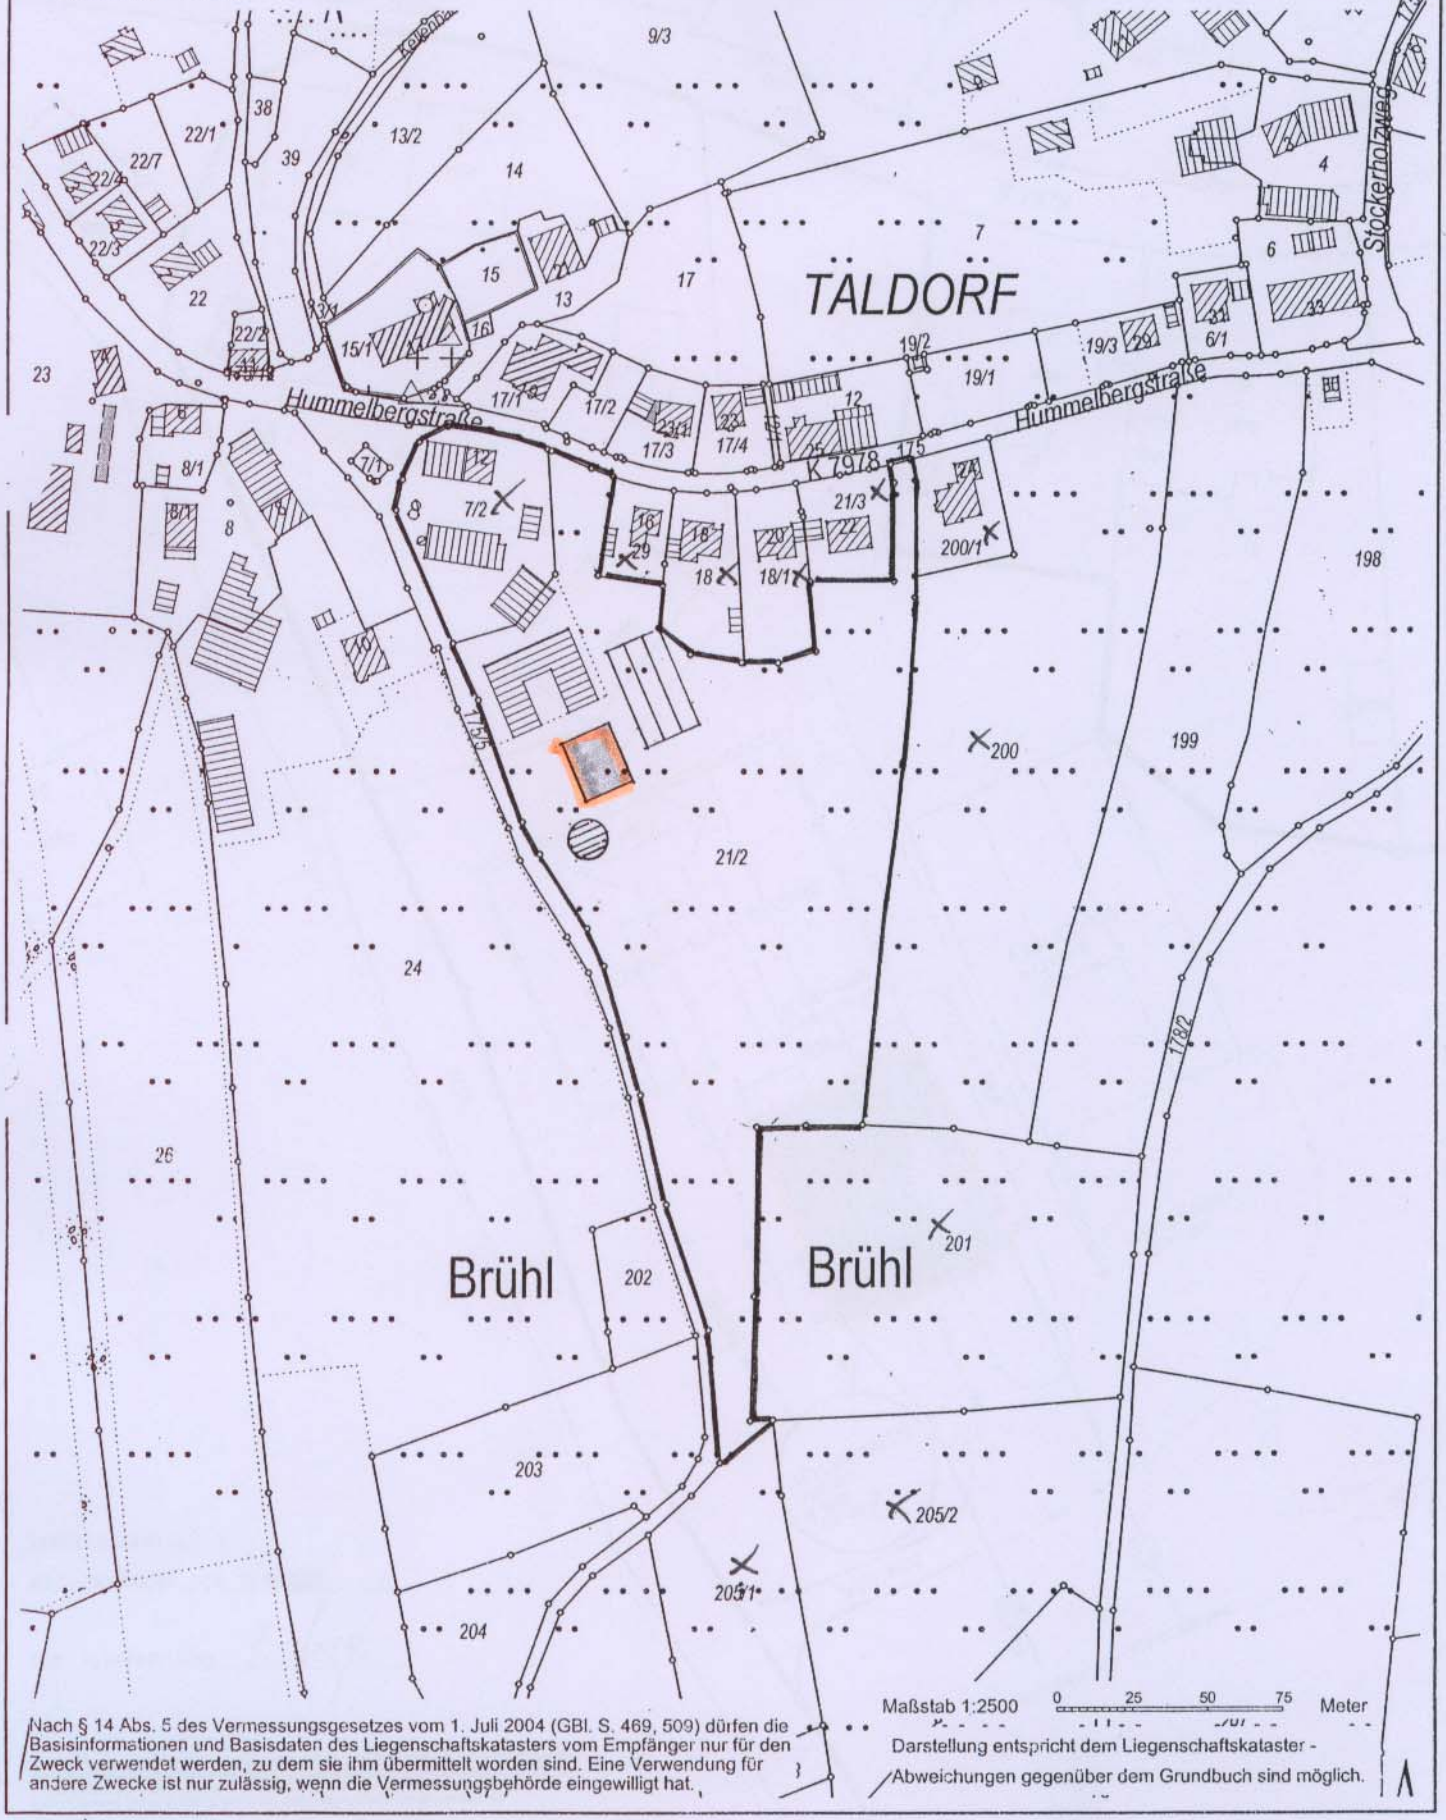

Maßstab 1:2500 0 25 50 75 Meter

Darstellung entspricht dem Liegenschaftskataster - Abweichungen gegenüber dem Grundbuch sind möglich.

Nach § 14 Abs. 5 des Vermessungsgesetzes vom 1. Juli 2004 (GBl. S. 469, 509) dürfen die Basisinformationen und Basisdaten des Liegenschaftskatasters vom Empfänger nur für den Zweck verwendet werden, zu dem sie ihm übermittelt worden sind. Eine Verwendung für andere Zwecke ist nur zulässig, wenn die Vermessungsbehörde eingewilligt hat.