

ARCHITEKTURWERKSTATT
WERKATELIER SCHELLINGER

FFW WEISSENAU 138
AN- UND UMBAU FEUERWEHRGEBÄUDE

FLORIANSTRASSE 4
88213 RAVENSBURG
GEMEINDE RAVENSBURG
GEMARKUNG ESCHACH
FLURSTÜCK 524/38

BAUHERR	STADT RAVENSBURG	AMT FÜR ARCHITEKTUR UND GEBÄUDEMANAGEMENT SALAMDERWEG 22 88212 RAVENSBURG
---------	------------------	--

ARCHITEKT	ARCHITEKTURWERKSTATT WERKATELIER SCHELLINGER CHRISTIAN SCHELLINGER DIPL. ING. (FH) FREIER ARCHITEKT	GESPINSTMARKT 33 88212 RAVENSBURG FON 07 51 35 92 65-0 FAX 07 51 35 92 65-1
-----------	--	--

TRAGWERKSPLANUNG	-	-
------------------	---	---


HLS - PLANUNG	*	-
---------------	---	---

ELEKTROPLANUNG	-	-
----------------	---	---

SIGEKO	-	-
--------	---	---


KONZEPTSTUDIE ÜBERSICHTSPLAN

PLAN NR	INDEX	BEZEICHNUNG	MASSTAB	DATUM
2.03.1.100	-	ÜBERSICHTSPLAN	1:500	31.10.2016

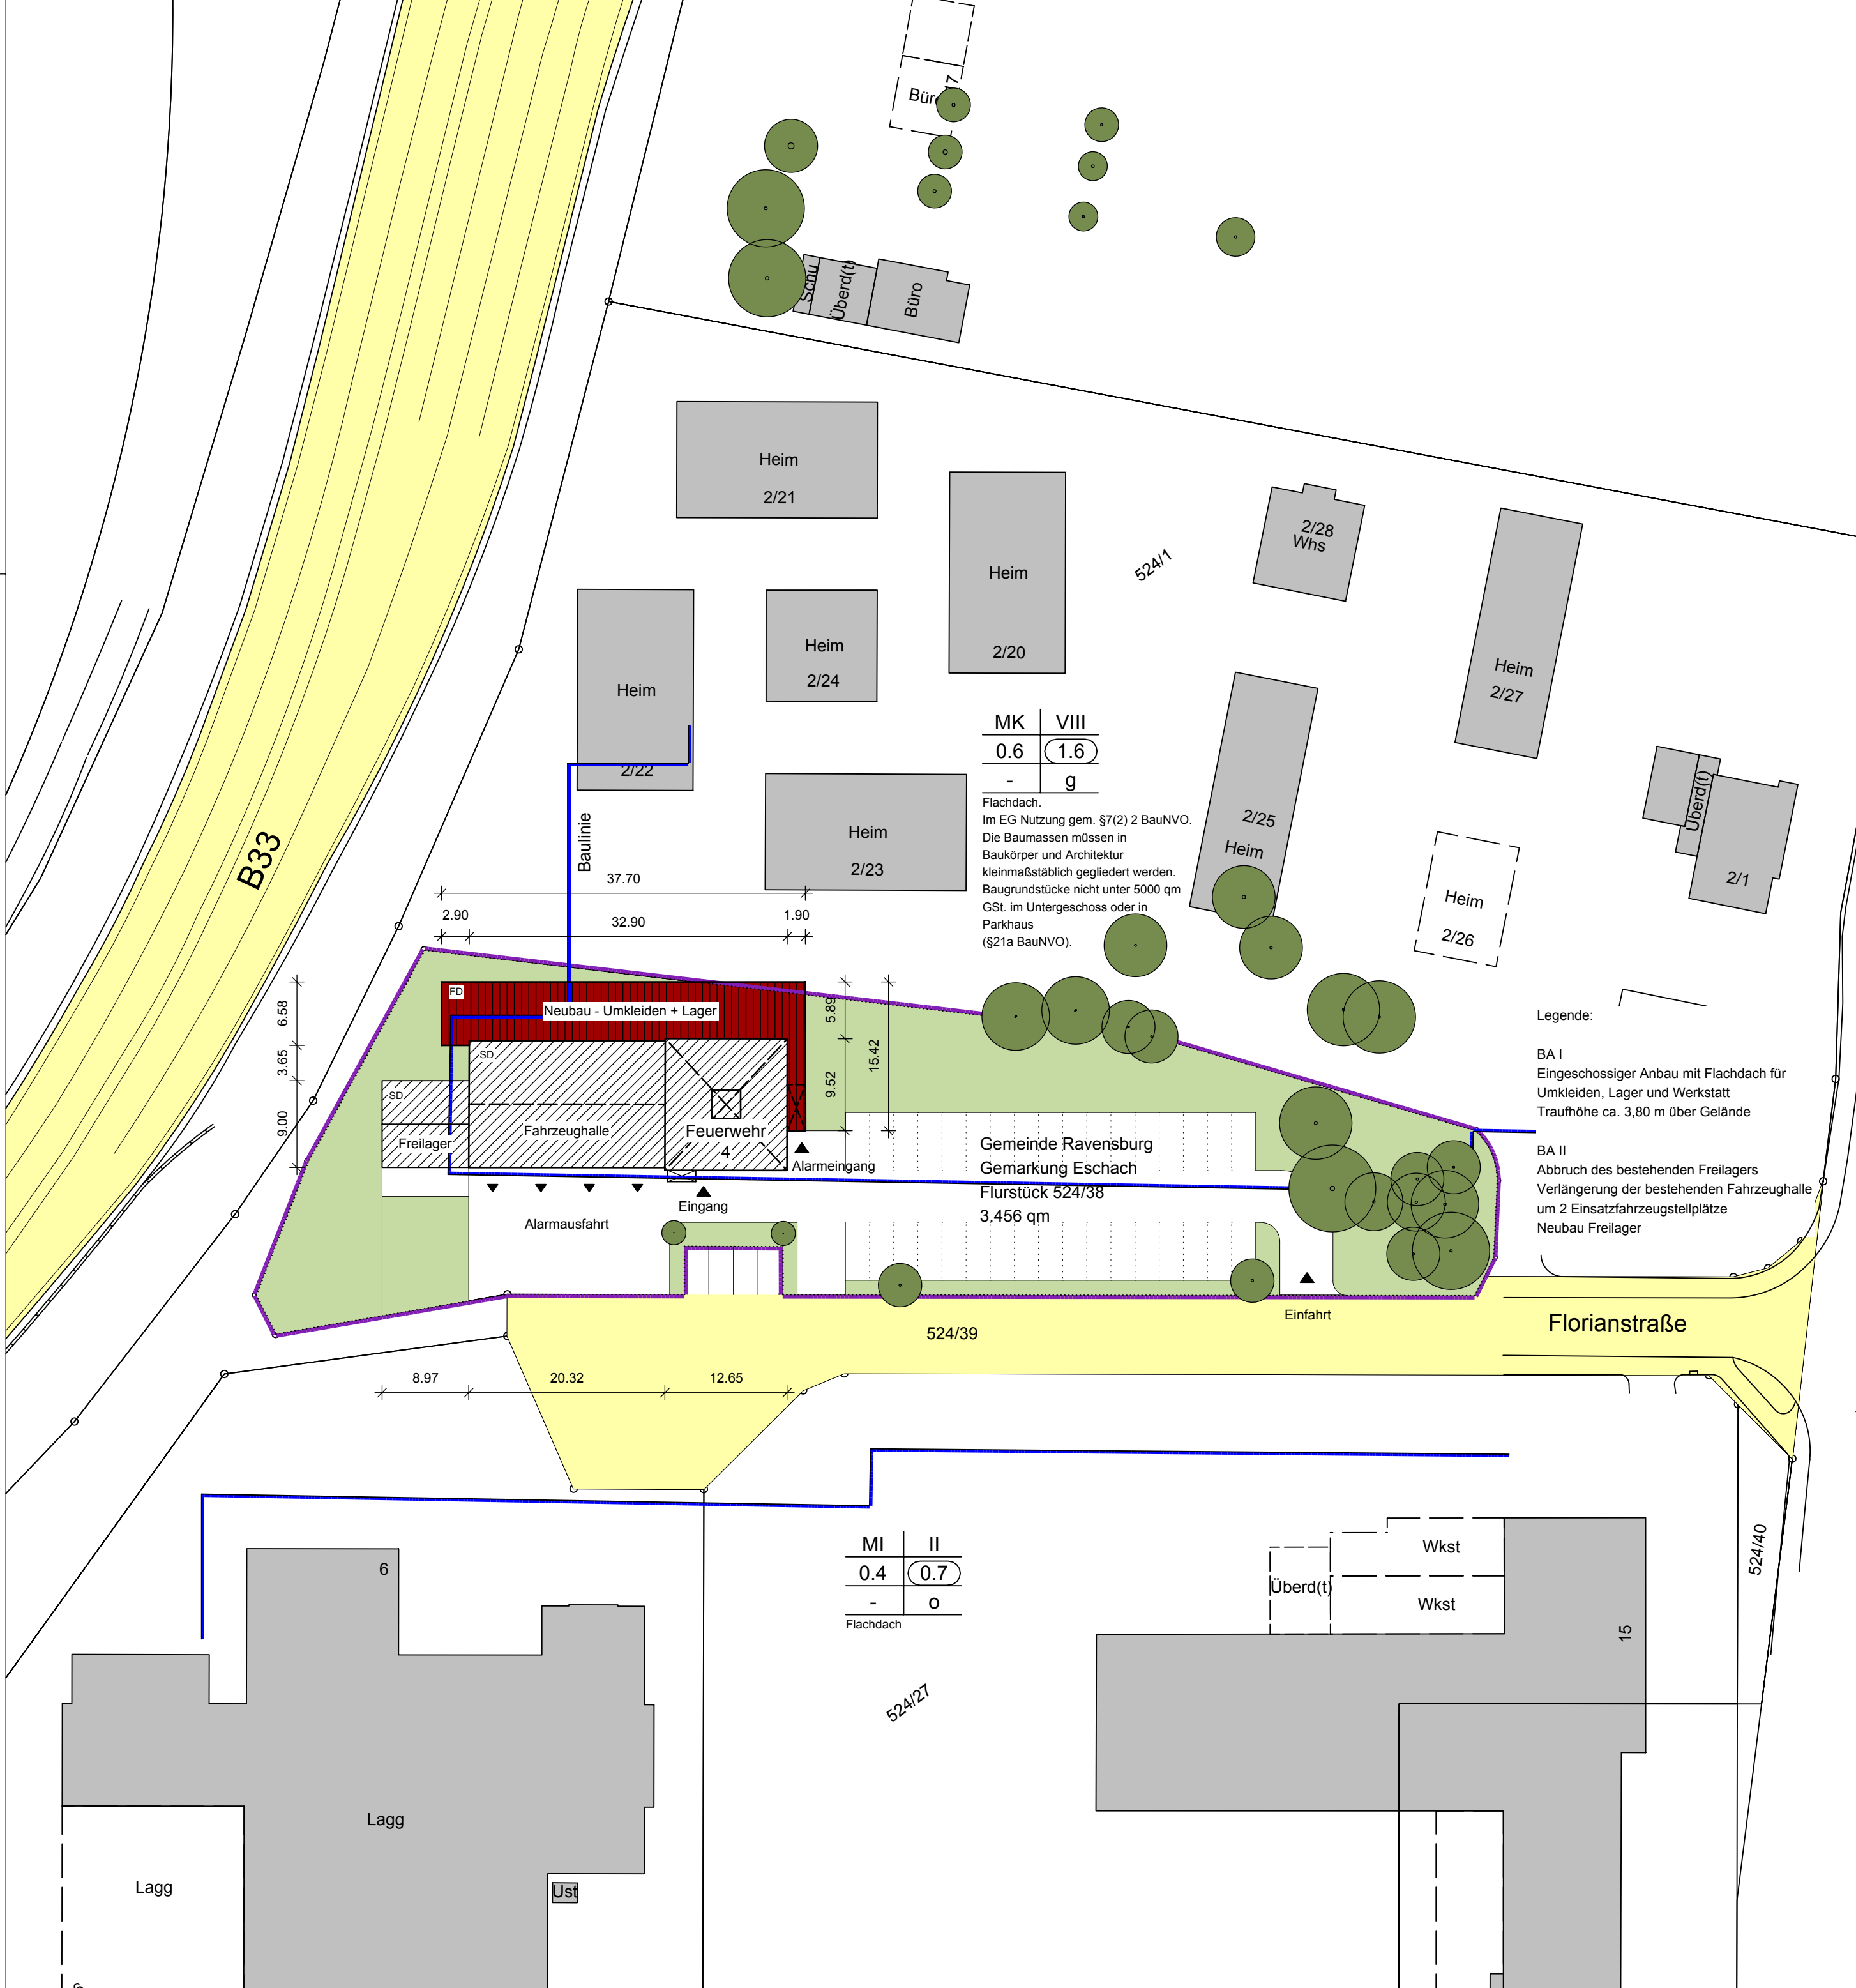



GRUNDRISS EG m 1:100

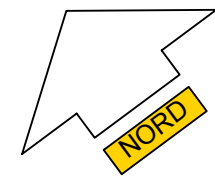

LEGENDE

- Bauteil, neu
- Bauteil, Bestand
- Bauteil, Abbruch
- Neubau
- Umbau im Bestand
- Bestand

ARCHITEKTURWERKSTATT
WERKATELIER SCHELLINGER

FFW WEISSENAU 138
AN- UND UMBAU FEUERWEHRGEBÄUDE


FLORIANSTRASSE 4
88213 RAVENSBURG
GEMEINDE RAVENSBURG
GEMARKUNG ESCHACH
FLURSTÜCK 524/38

BAUHERR	STADT RAVENSBURG	AMT FÜR ARCHITEKTUR UND GEBÄUDEMANAGEMENT SALAMDERWEG 22 88212 RAVENSBURG
ARCHITEKT	ARCHITEKTURWERKSTATT WERKATELIER SCHELLINGER CHRISTIAN SCHELLINGER DIPL. ING. (FH) FREIER ARCHITEKT	GESPINSTMARKT 33 88212 RAVENSBURG FON 07 51 35 92 65-0 FAX 07 51 35 92 65-1

TRAGWERKSPLANUNG	-	-
HLS - PLANUNG	*	-
ELEKTROPLANUNG	-	-
SIGEKO	-	-

KONZEPTSTUDIE GRUNDRISS EG

PLAN NR	INDEX	BEZEICHNUNG	MASSTAB	DATUM
2.03.1.202	-	GRUNDRISS EG	1:100	31.10.2016

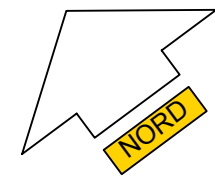

LEGENDE

- Bauteil, neu
- Bauteil, Bestand
- Bauteil, Abbruch
- Neubau
- Umbau im Bestand
- Bestand

ARCHITEKTURWERKSTATT
WERKATELIER SCHELLINGER

FFW WEISSENAU
AN- UND UMBAU FEUERWEHRGEBÄUDE

138


FLORIANSTRASSE 4
88213 RAVENSBURG
GEMEINDE RAVENSBURG
GEMARKUNG ESCHACH
FLURSTÜCK 524/38

BAUHERR	STADT RAVENSBURG	AMT FÜR ARCHITEKTUR UND GEBÄUEMANGEMENT SALAMDERWEG 22 88212 RAVENSBURG
ARCHITEKT	ARCHITEKTURWERKSTATT WERKATELIER SCHELLINGER CHRISTIAN SCHELLINGER DIPL. ING. (FH) FREIER ARCHITEKT	GESPINSTMARKT 33 88212 RAVENSBURG FON 07 51 35 92 65-0 FAX 07 51 35 92 65-1

TRAGWERKSPLANUNG	-	-
HLS - PLANUNG	*	-
ELEKTROPLANUNG	-	-
SIGEKO	-	-

KONZEPTSTUDIE GRUNDRISS UG

PLAN NR	INDEX	BEZEICHNUNG	MASSTAB	DATUM
2.03.1.201	-	GRUNDRISS UG	1:100	31.10.2016

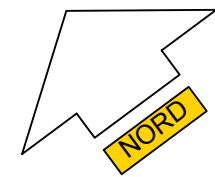

LEGENDE

- Bauteil, neu
- Bauteil, Bestand
- Bauteil, Abbruch
- Neubau
- Umbau im Bestand
- Bestand

ARCHITEKTURWERKSTATT
WERKATELIER SCHELLINGER

FFW WEISSENAU
AN- UND UMBAU FEUERWEHRGEBÄUDE

138


FLORIANSTRASSE 4
88213 RAVENSBURG
GEMEINDE RAVENSBURG
GEMARKUNG ESCHACH
FLURSTÜCK 524/38

BAUHERR	STADT RAVENSBURG	AMT FÜR ARCHITEKTUR UND GEBÄUDEMANAGEMENT SALAMDERWEG 22 88212 RAVENSBURG
ARCHITEKT	ARCHITEKTURWERKSTATT WERKATELIER SCHELLINGER CHRISTIAN SCHELLINGER DIPL. ING. (FH) FREIER ARCHITEKT	GESPINSTMARKT 33 88212 RAVENSBURG FON 07 51 35 92 65-0 FAX 07 51 35 92 65-1


TRAGWERKSPLANUNG	-	-
HLS - PLANUNG	*	-
ELEKTROPLANUNG	-	-
SIGECO	-	-

KONZEPTSTUDIE GRUNDRISS OG


PLAN NR	INDEX	BEZEICHNUNG	MASSTAB	DATUM
2.03.1.203	-	GRUNDRISS OG	1:100	31.10.2016

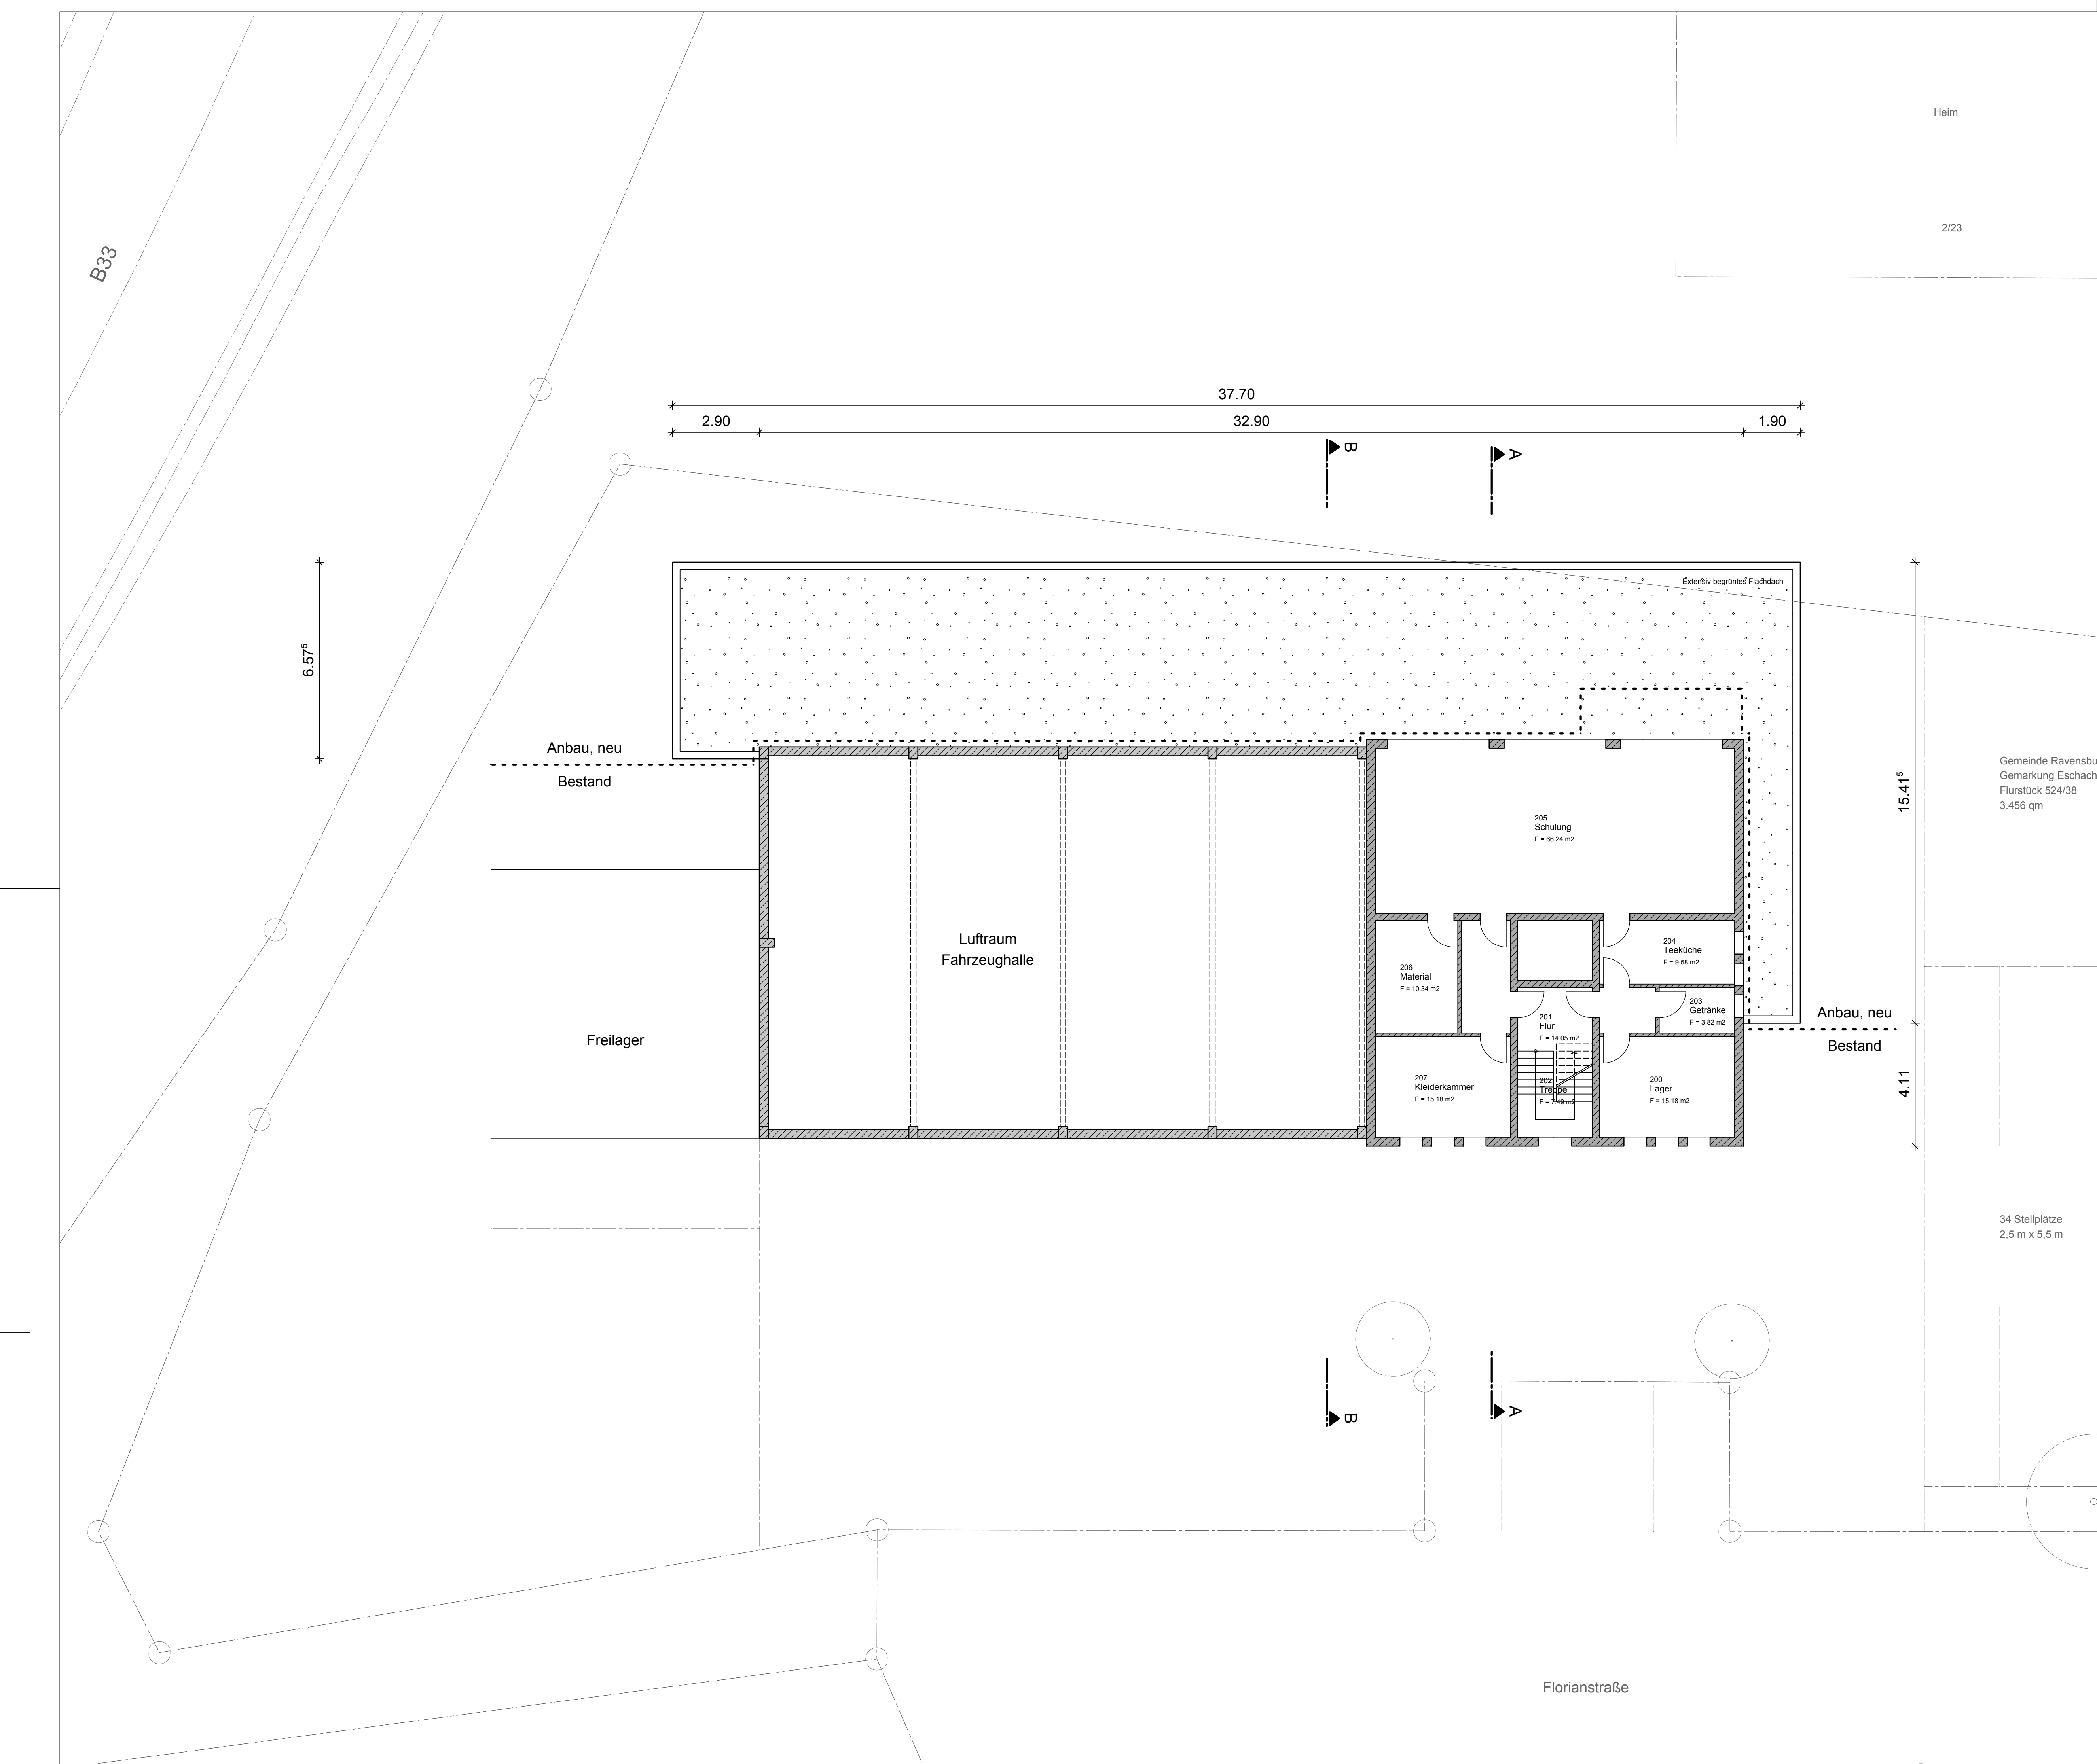


ANSICHT OST m 1:100

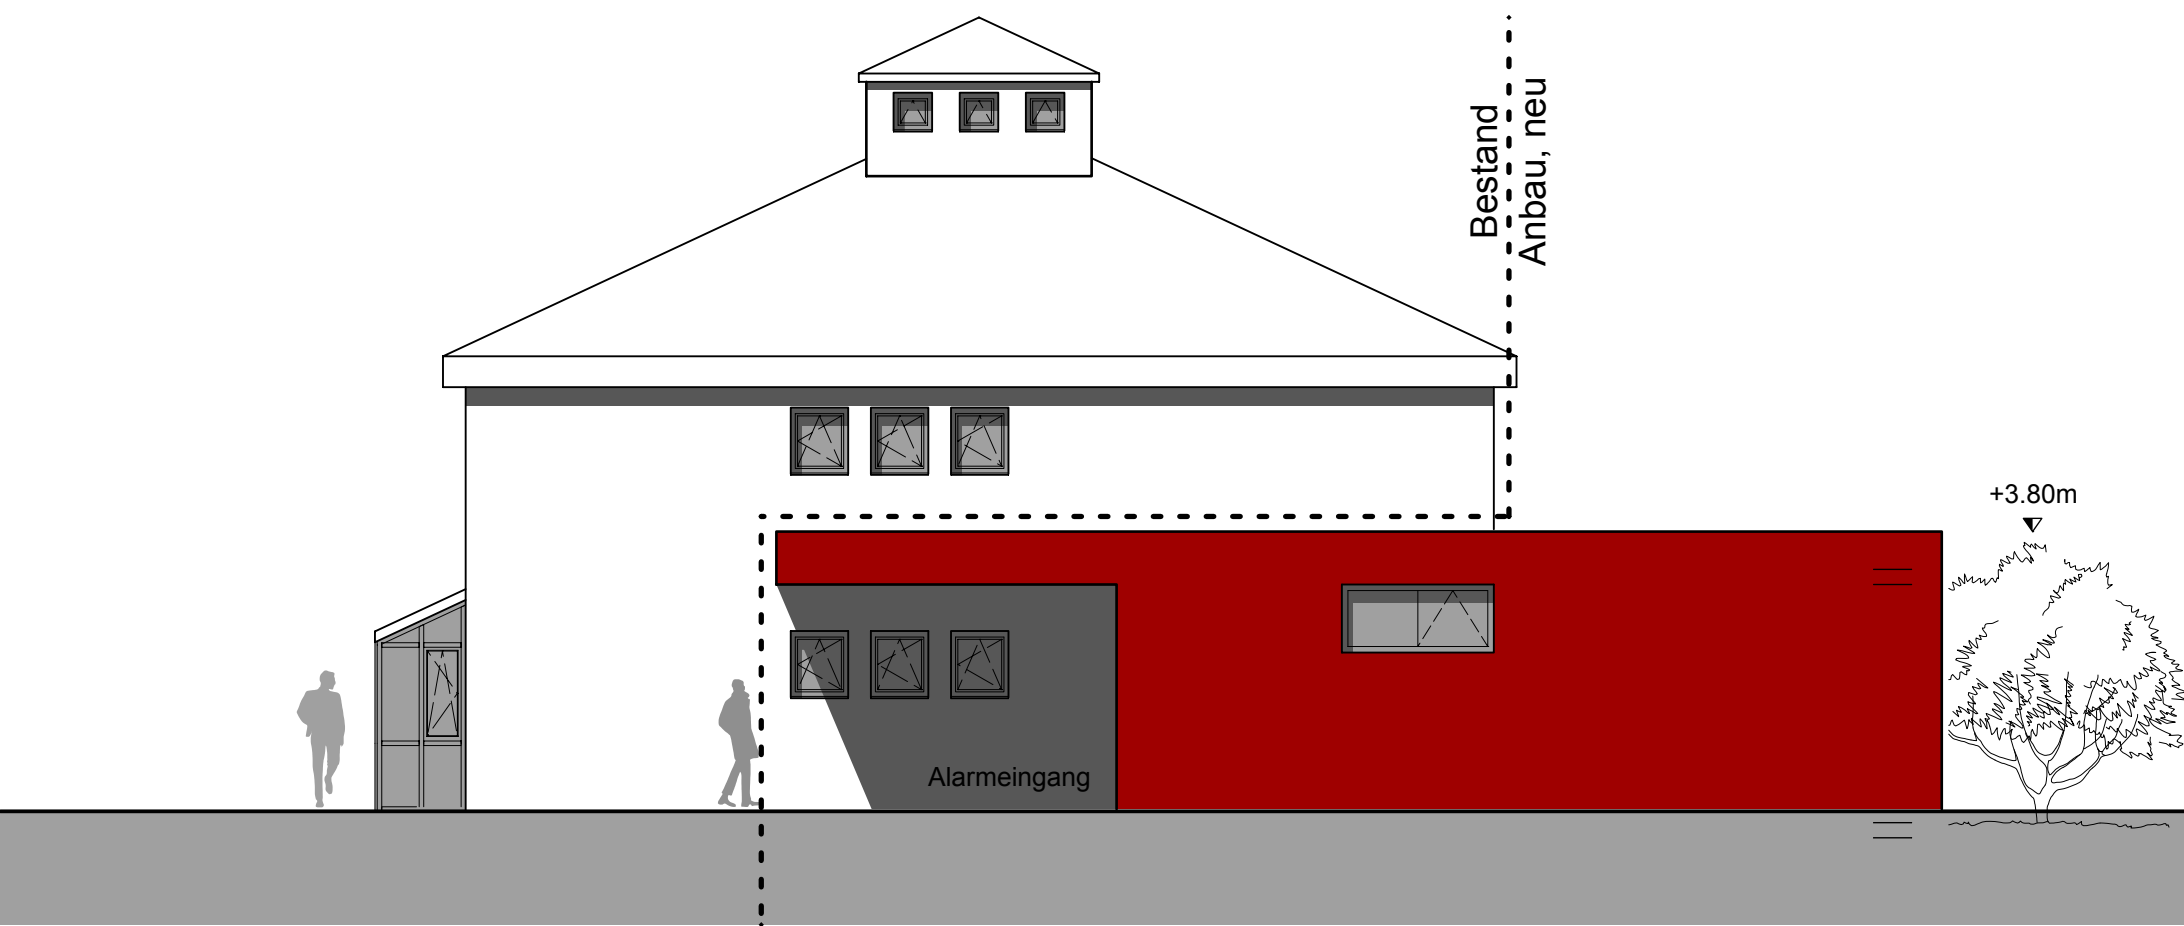


ANSICHT WEST m 1:100

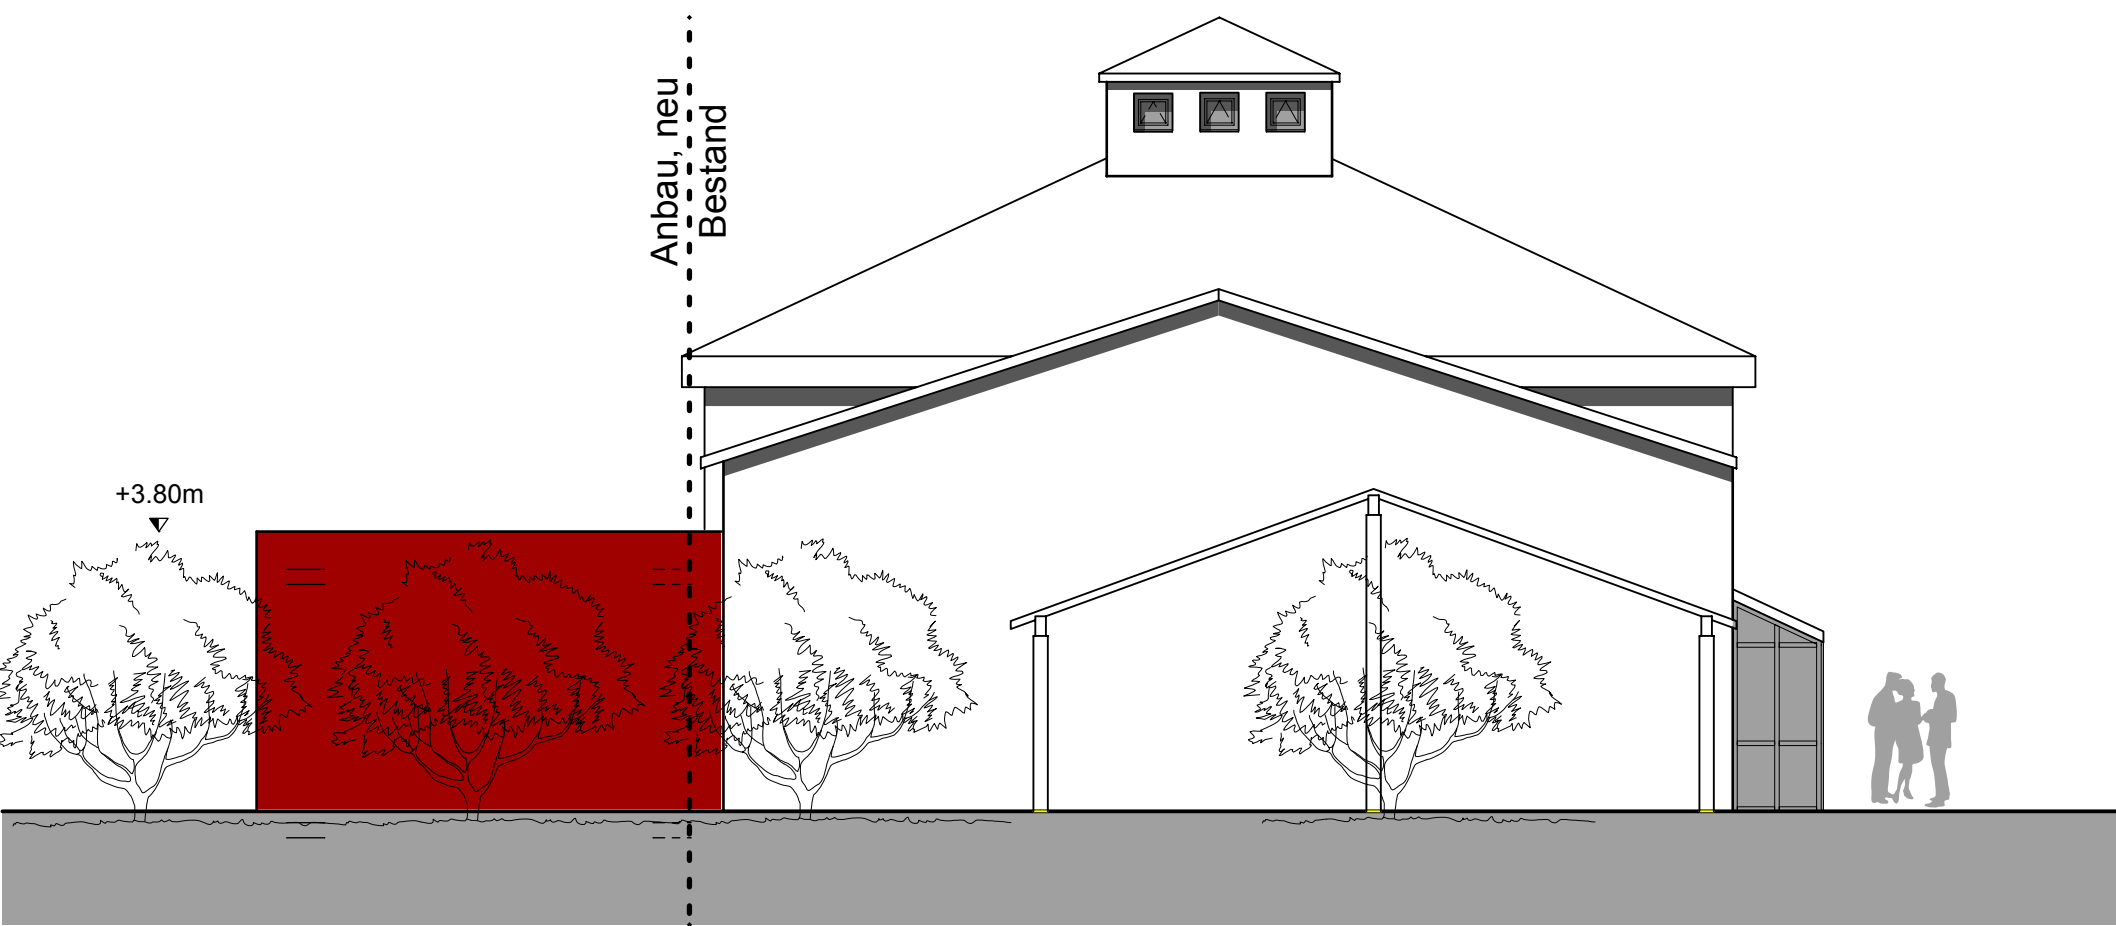


ANSICHT NORD m 1:100

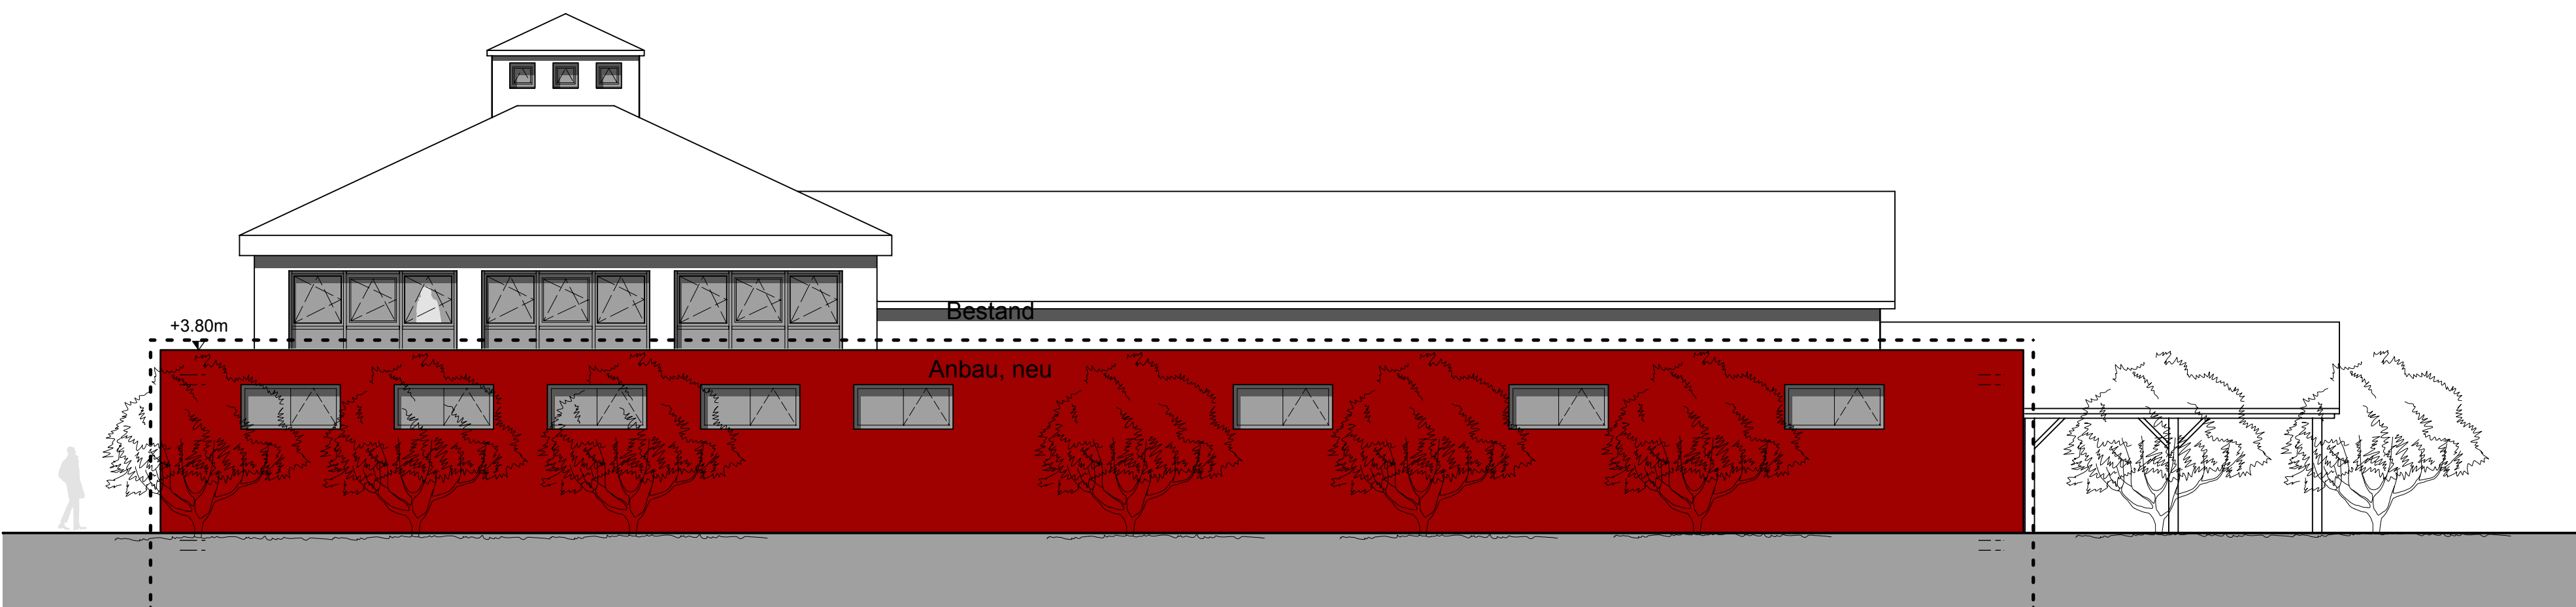


ANSICHT Süd m 1:100

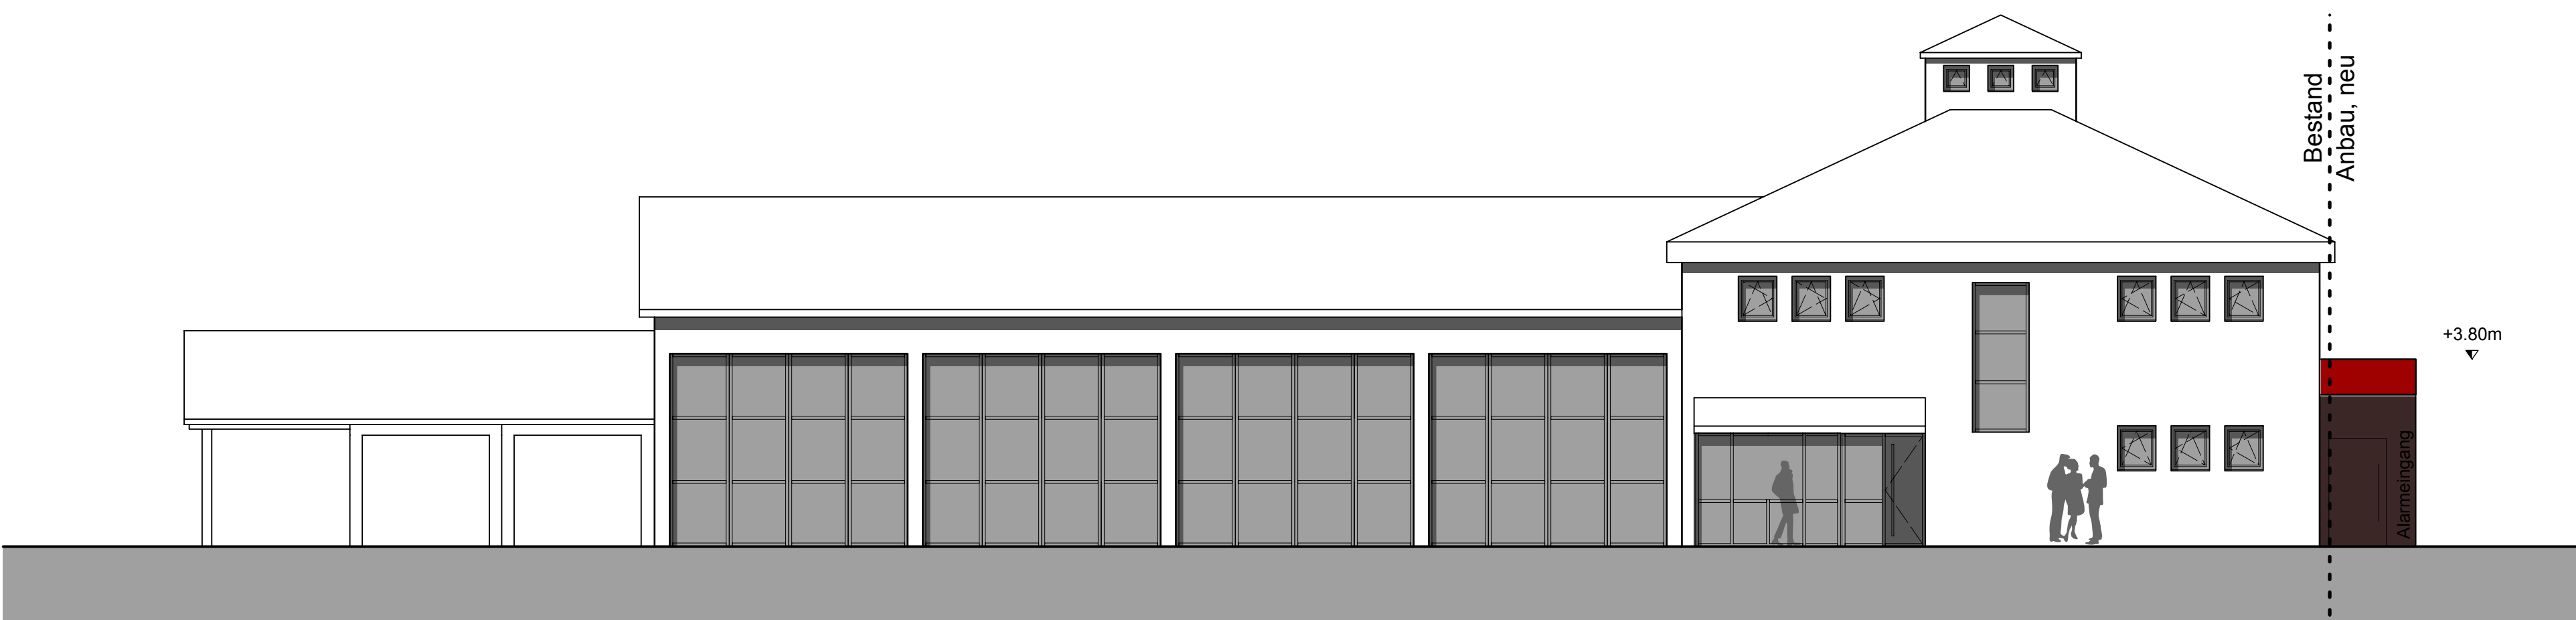

SCHNITT A-A m 1:100

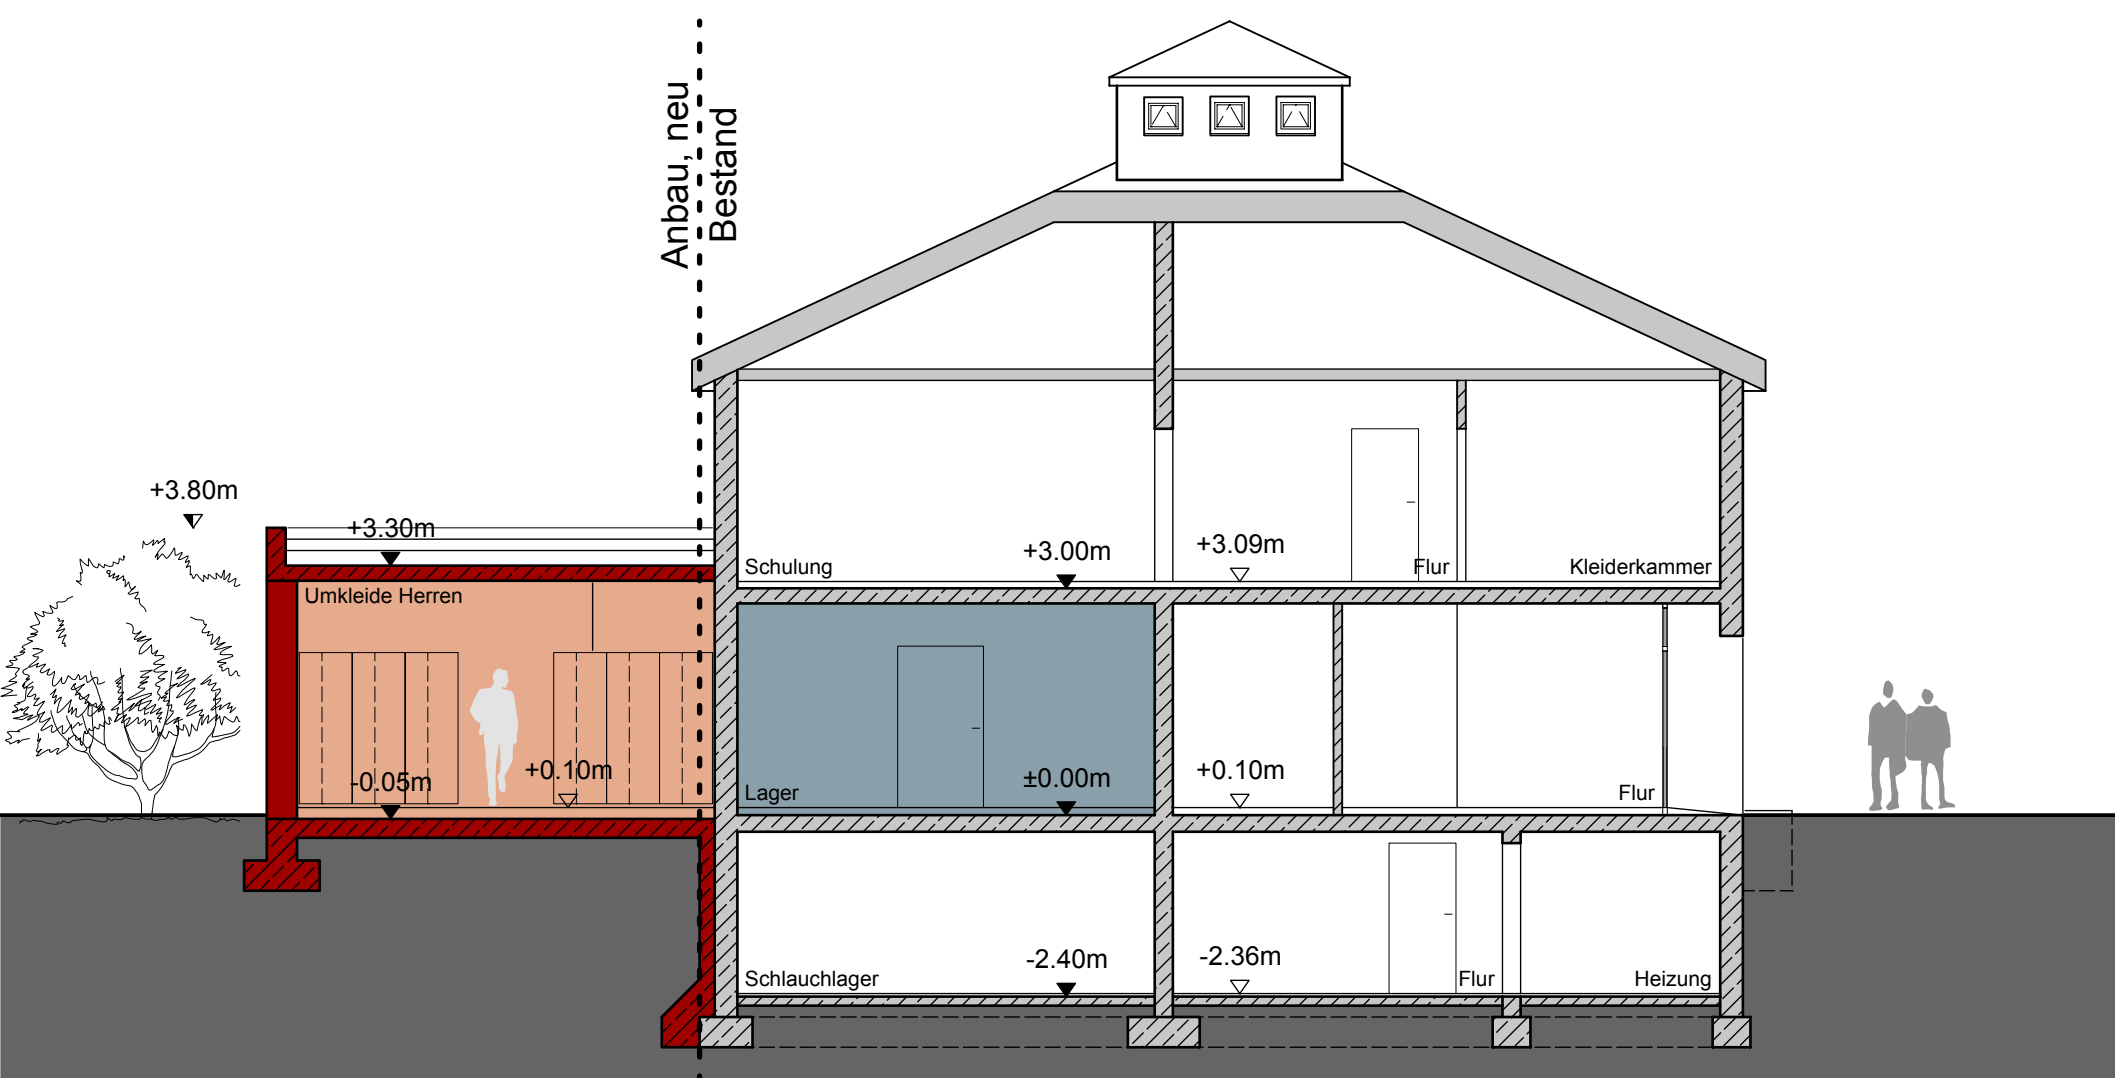

SCHNITT B-B m 1:100

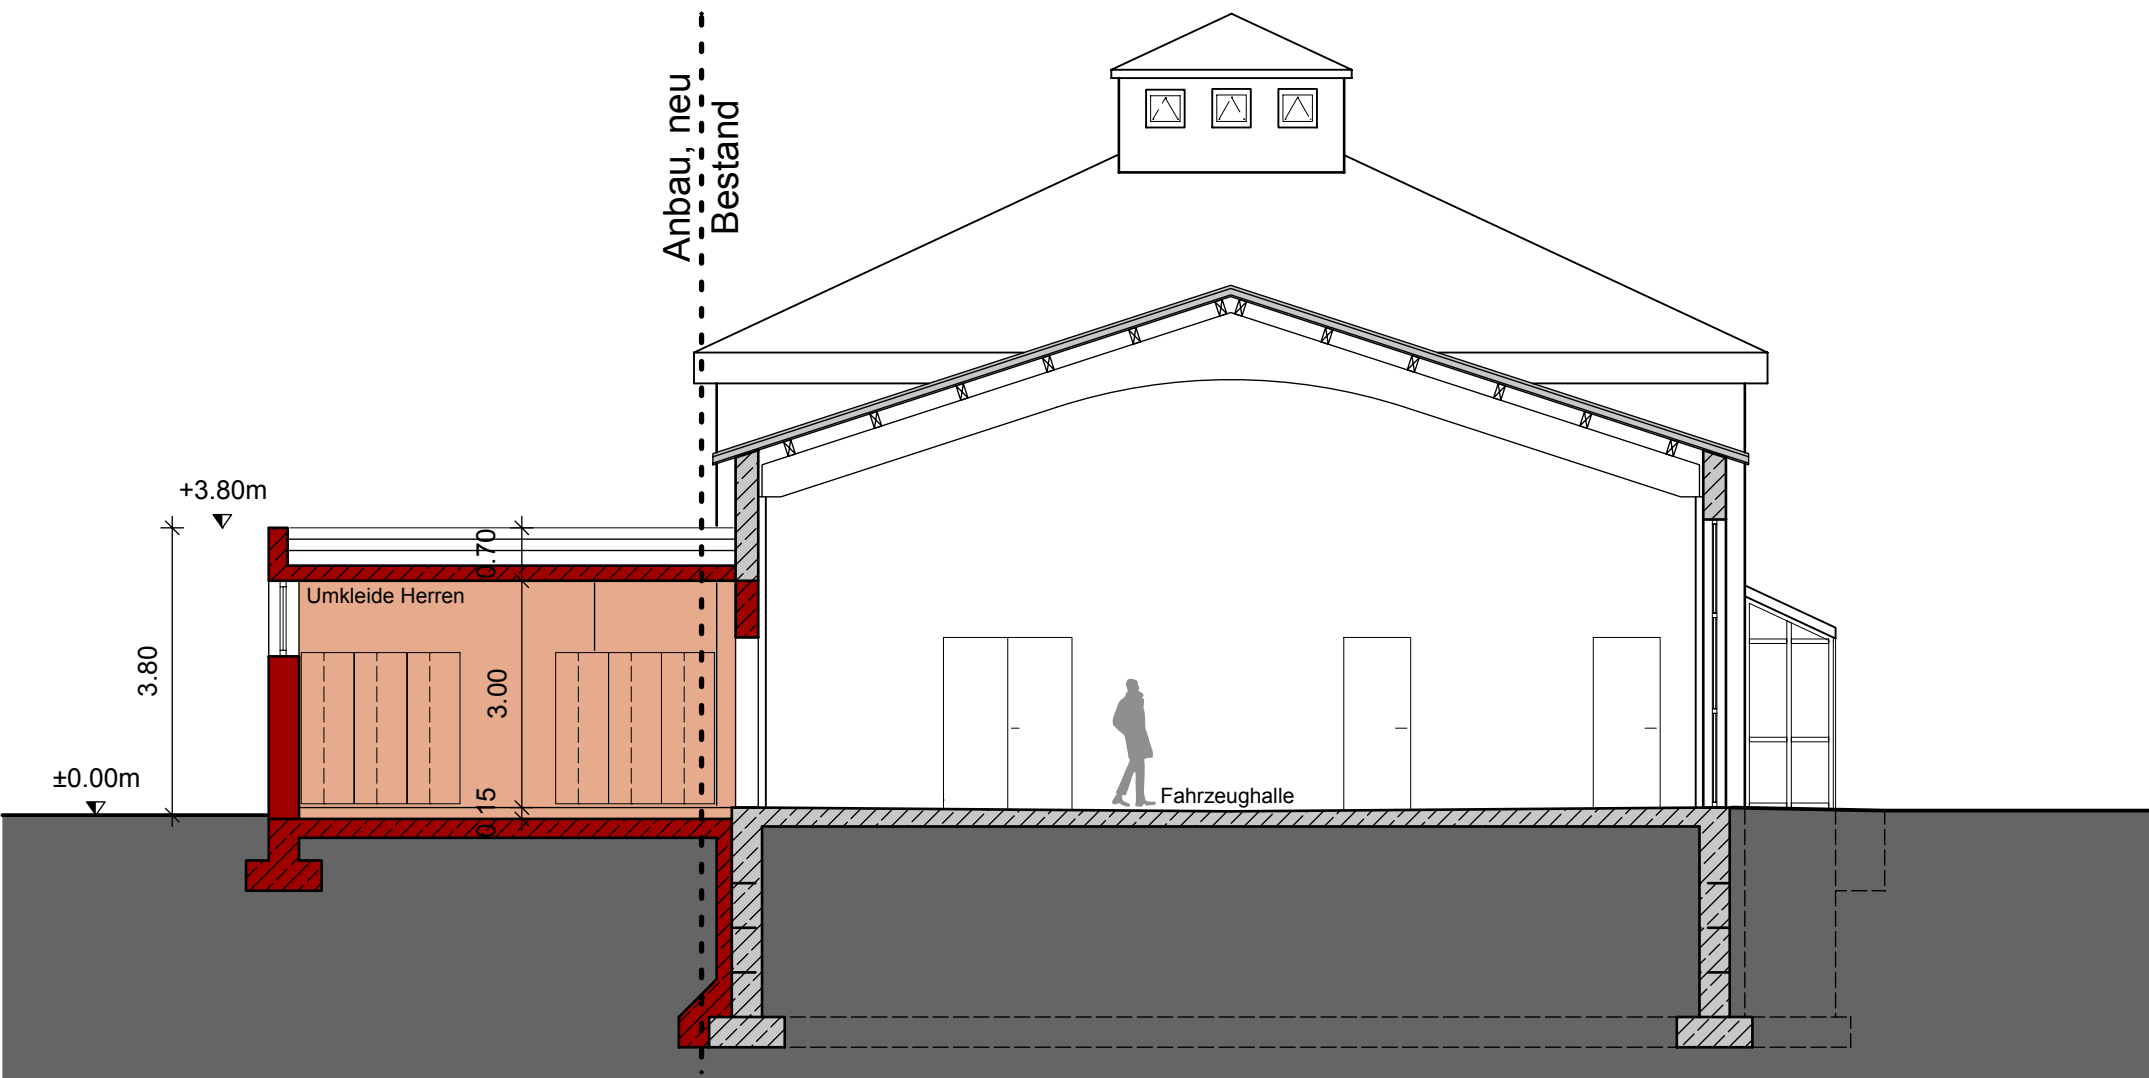

LEGENDE

	Bauteil, neu		Neubau
	Bauteil, Bestand		Umbau im Bestand
	Bauteil, Abbruch		Bestand

ARCHITEKTURWERKSTATT
WERKATELIER SCHELLINGER

FFW WEISSENAU
AN- UND UMBAU FEUERWEHRGEBÄUDE

138

FLORIANSTRASSE 4
88213 RAVENSBURG
GEMEINDE RAVENSBURG
GEMARKUNG ESCHACH
FLURSTÜCK 524/38

BAUHERR STADT RAVENSBURG
AMT FÜR ARCHITEKTUR
UND GEBÄUDEMANAGEMENT
SALAMDERWEG 22
88212 RAVENSBURG

ARCHITEKT ARCHITEKTURWERKSTATT
WERKATELIER SCHELLINGER
CHRISTIAN SCHELLINGER
DIPL. ING. (FH) FREIER ARCHITEKT
GESPINSTMART 33
88212 RAVENSBURG
FON 07 51 35 92 65-0
FAX 07 51 35 92 65-1

TRAGWERKSPLANUNG -

HLS - PLANUNG *

ELEKTROPLANUNG -

SIGECO -

KONZEPTSTUDIE

SCHNITTE & ANSICHTEN

PLAN NR	INDEX	BEZEICHNUNG	MASSTAB	DATUM
2.03.1.210	-	SCHNITTE & ANSICHTEN	1:100	31.10.2016