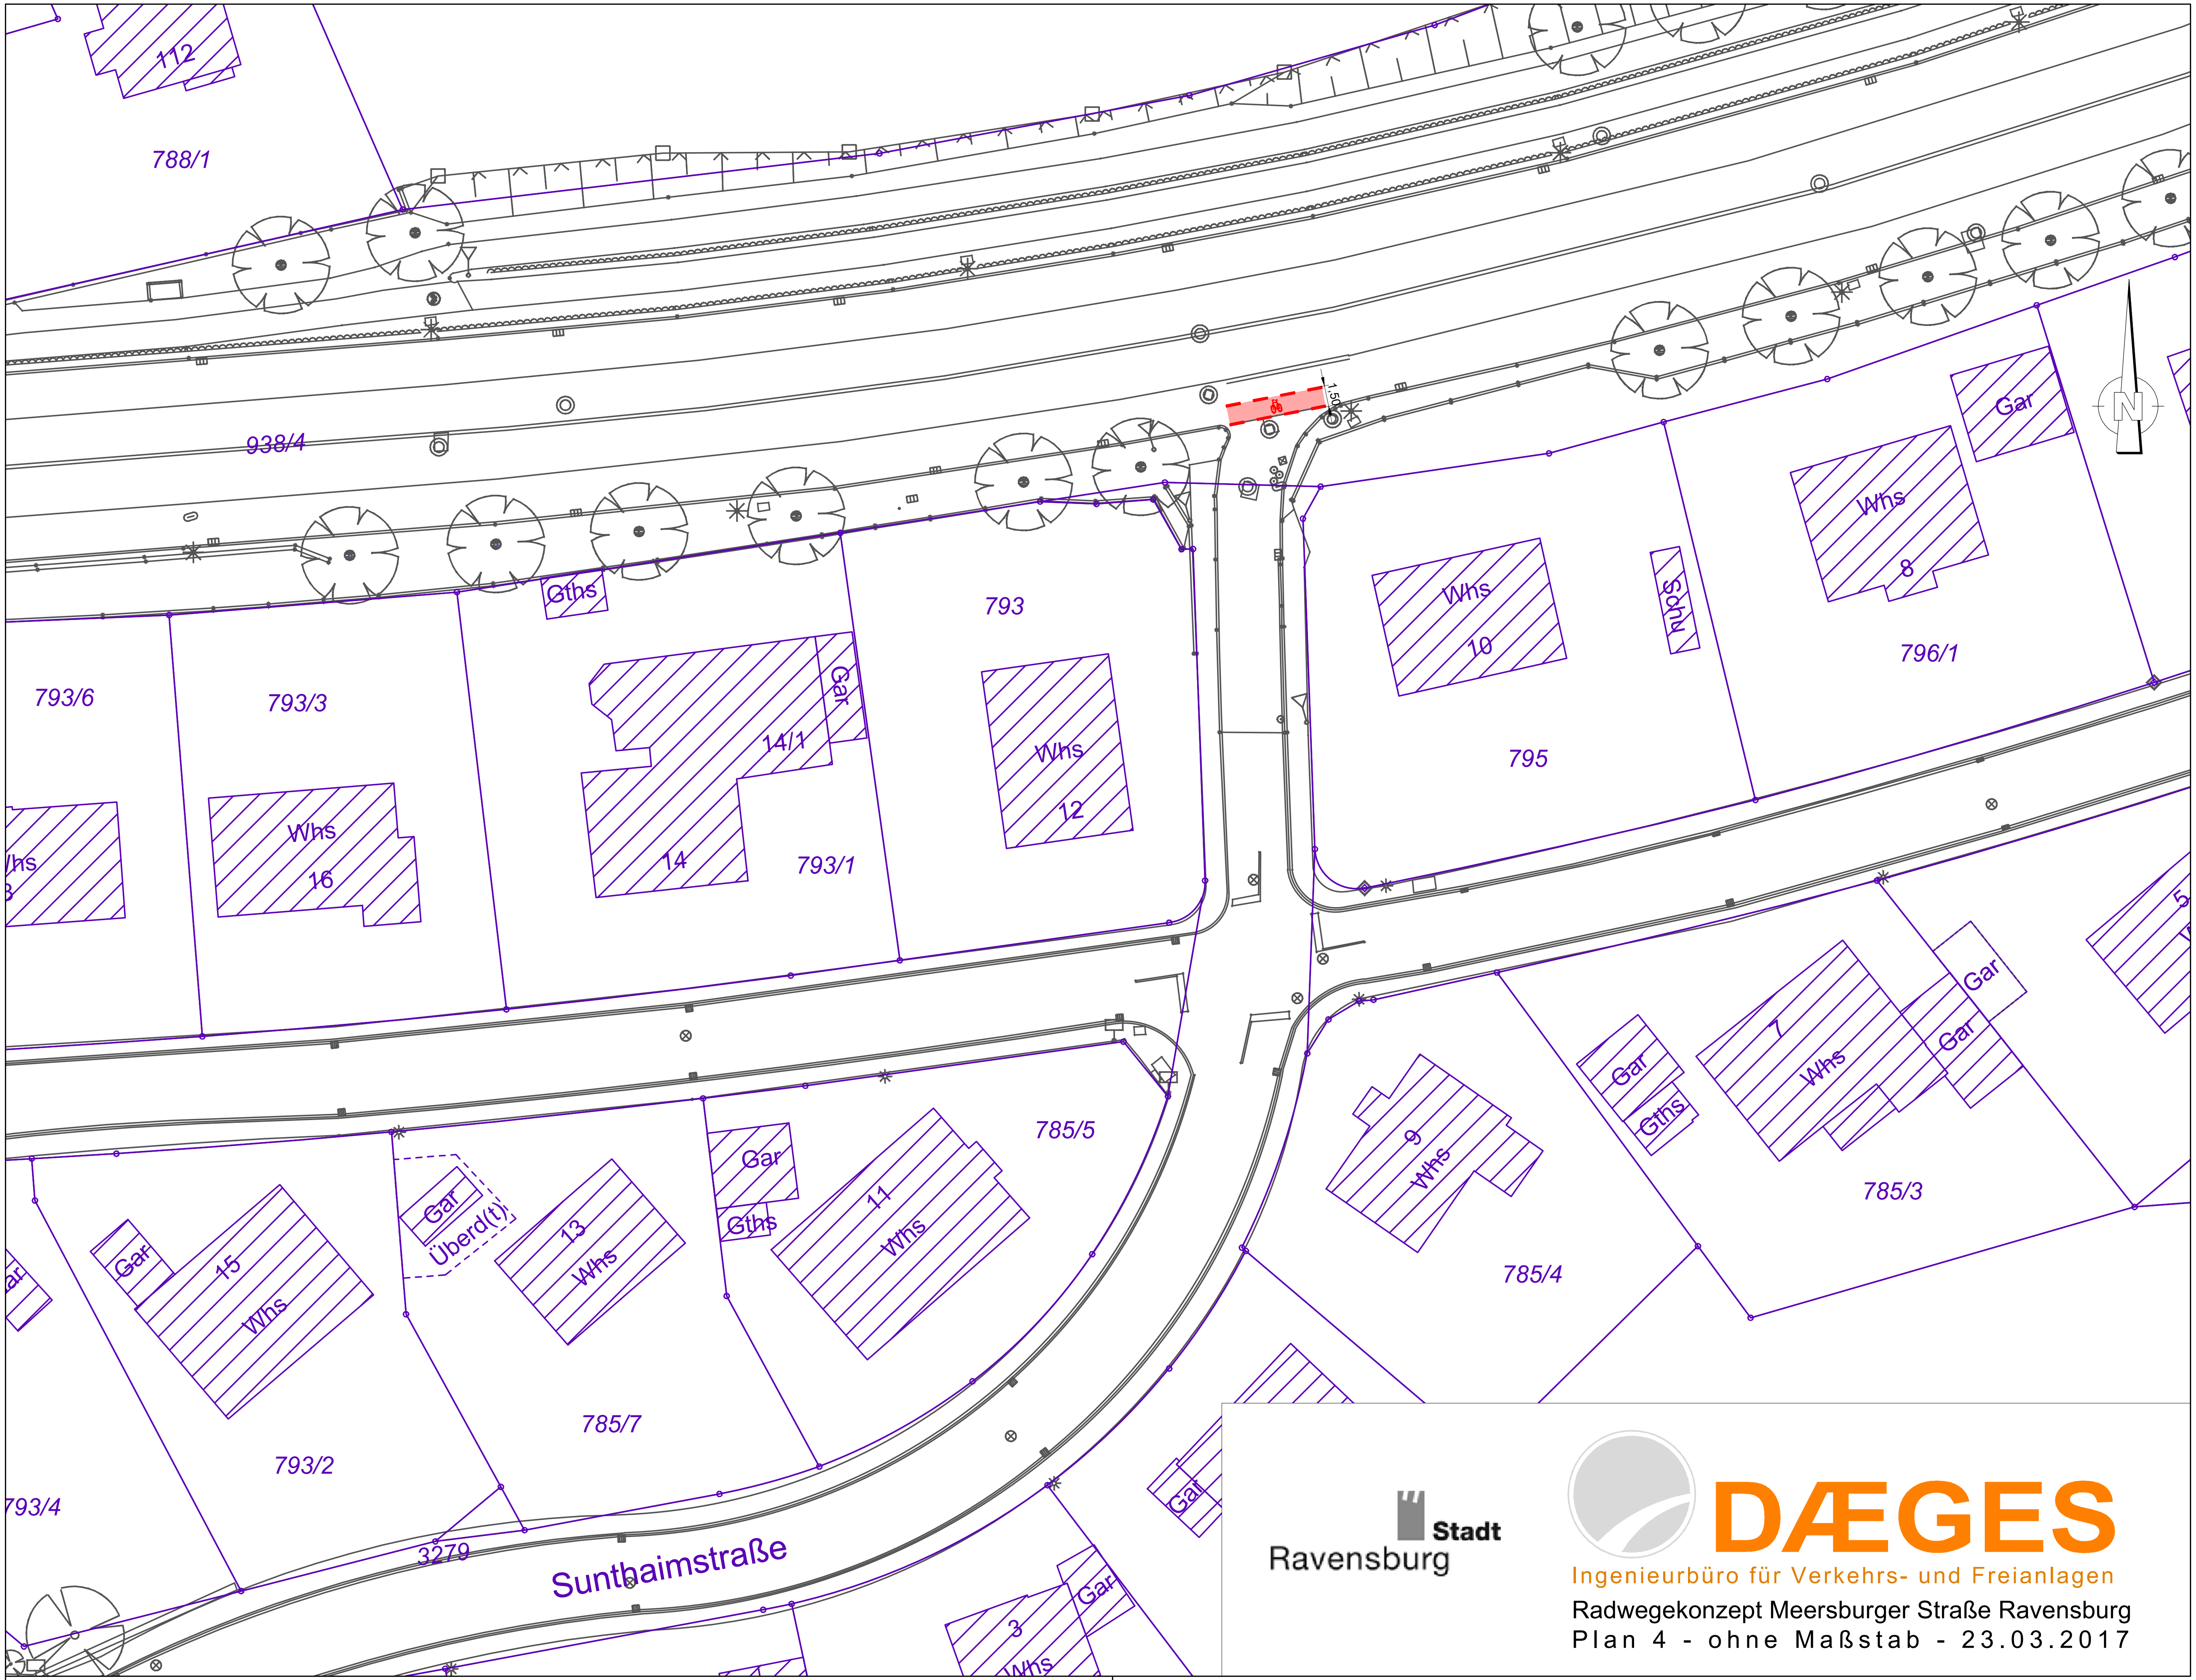

Stadt
Ravensburg

DÆGES

Ingenieurbüro für Verkehrs- und Freianlagen

Radwegekonzept Meersburger Straße Ravensburg
Plan 4 - ohne Maßstab - 23.03.2017

23.03.2017 11:57:12 Plangröße: 1,5 x A4 (445 x 1160 mm) P:\2016\KD179 STADT RAVENSBURG - TIEFBAUAMT\002 RW-MEERSBURGER-SCHMALEGGER-STRAßE\01 IBD\10 CAD\10 VESTRA\VESTRA.DWG