


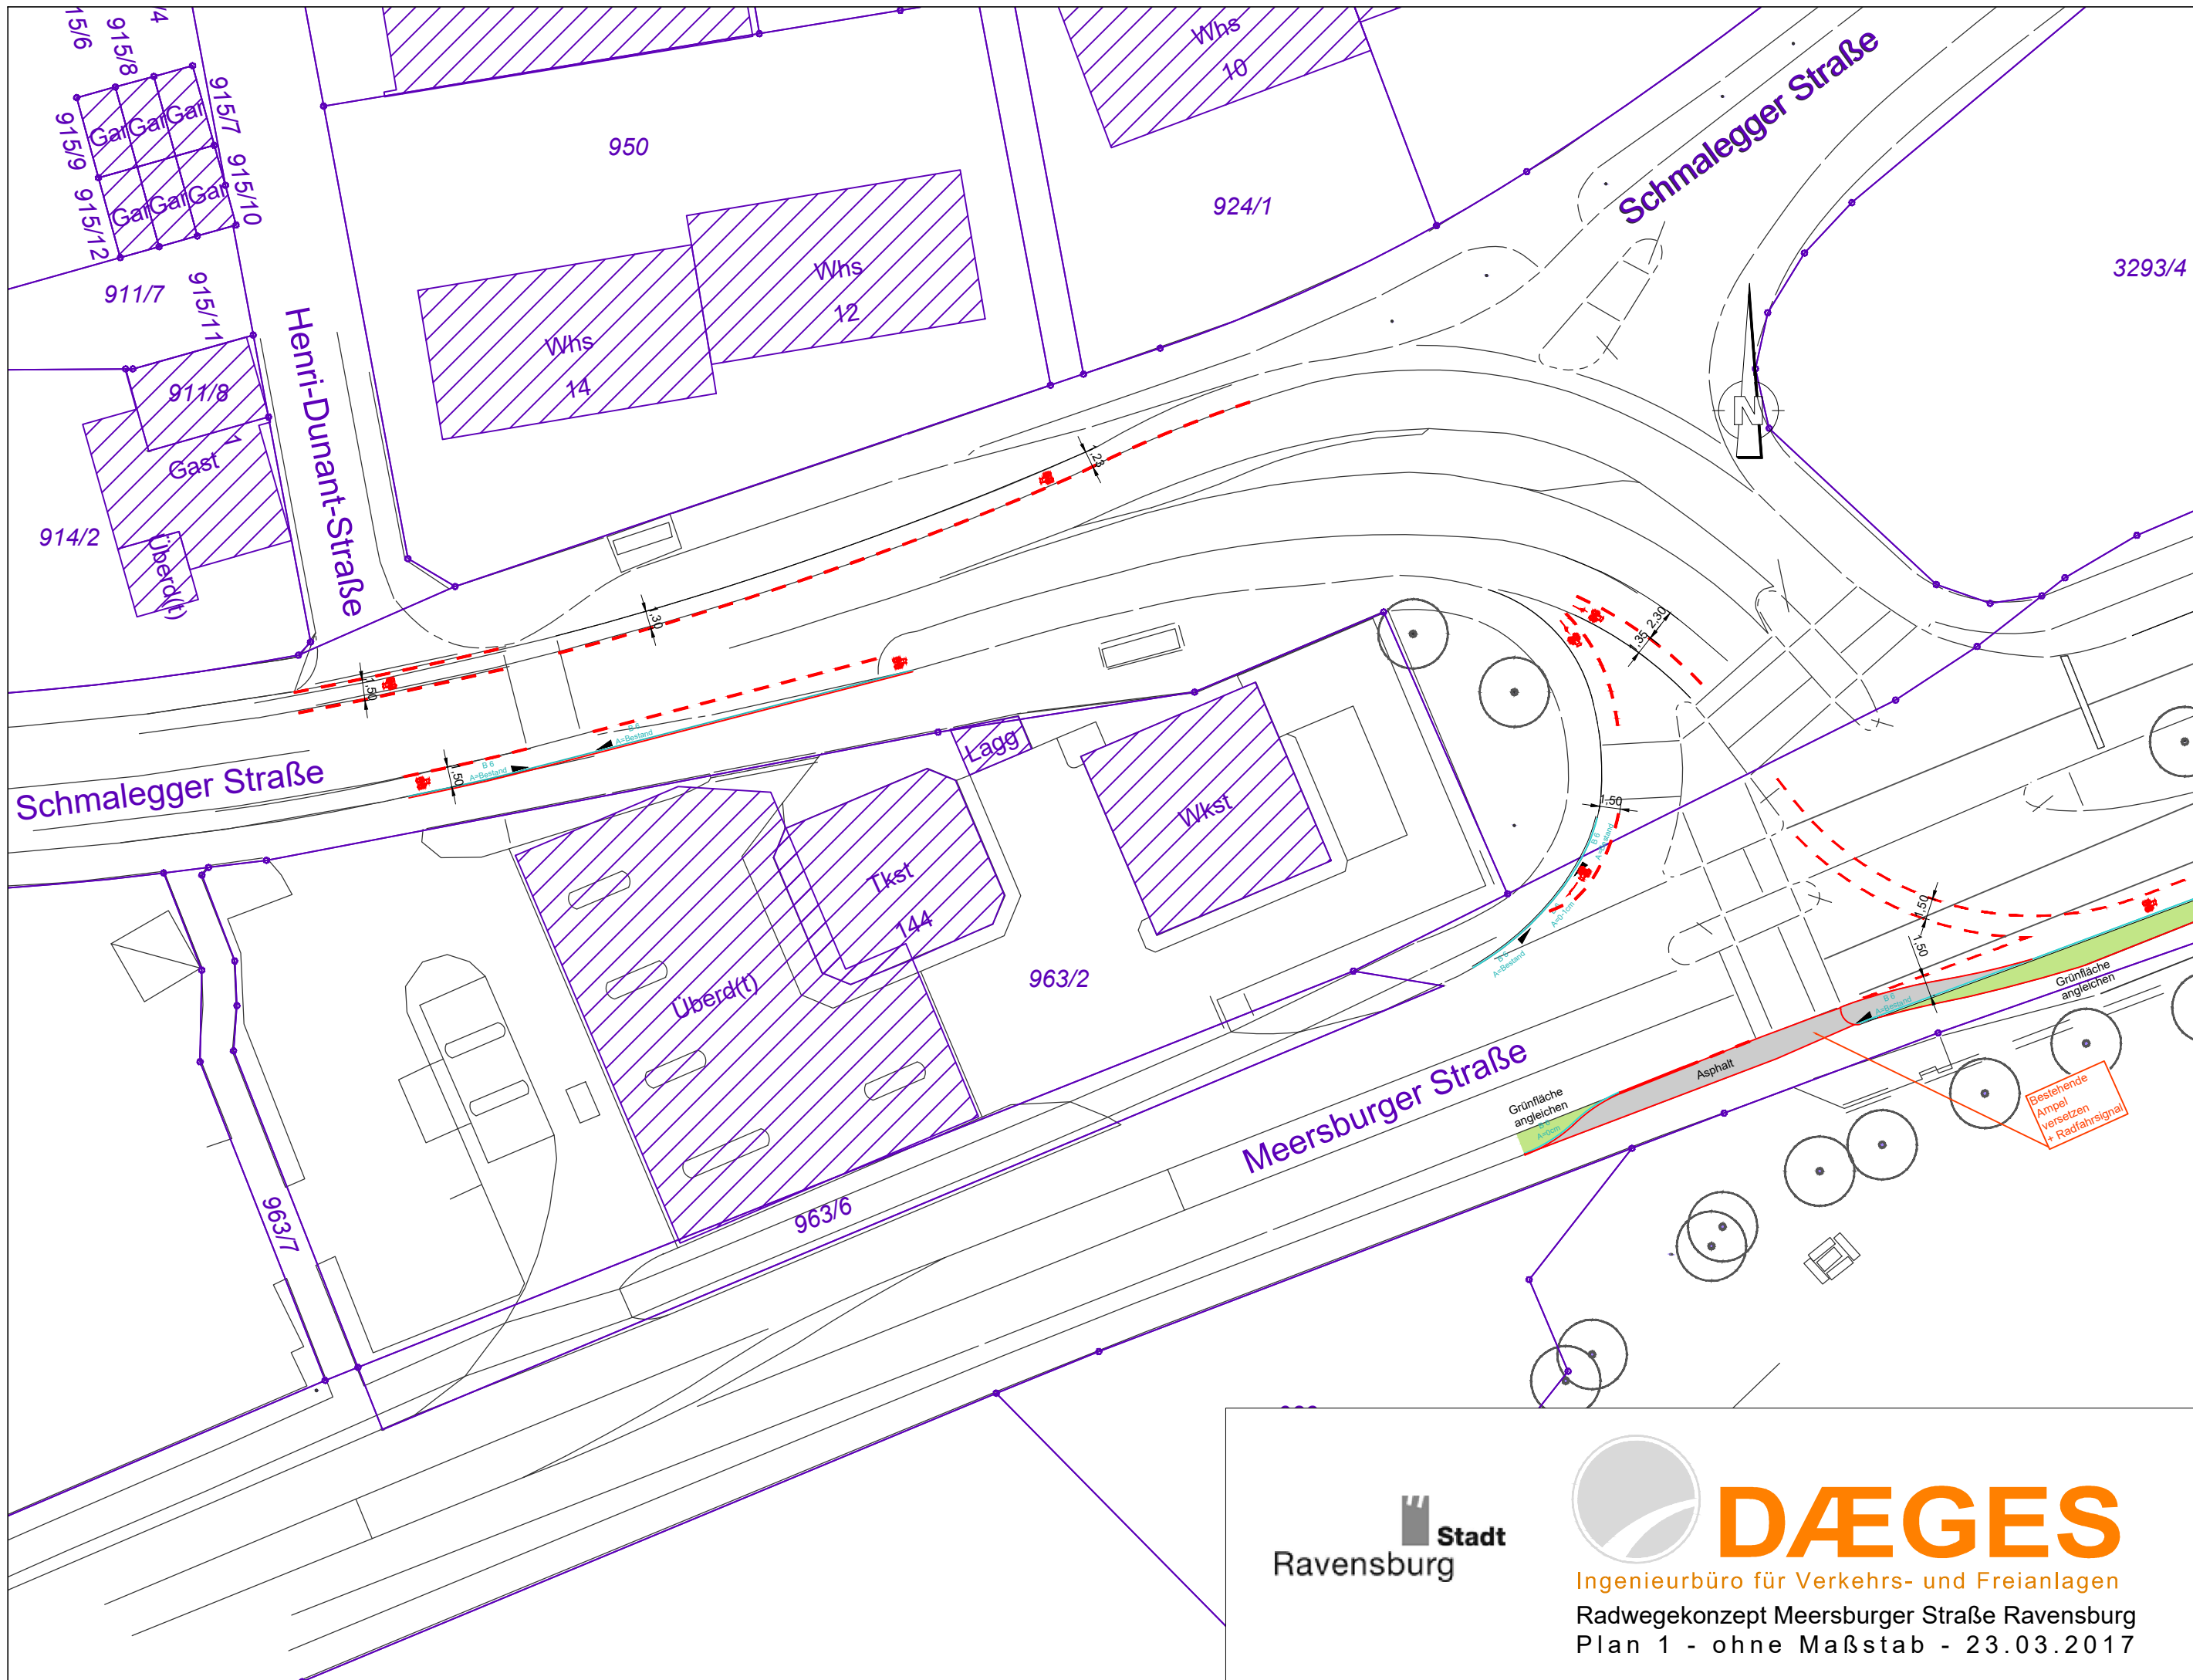

Stadt
Ravensburg



Ingenieurbüro für Verkehrs- und Freianlagen
Radwegekonzept Meersburger Straße Ravensburg
Plan 1 - ohne Maßstab - 23.03.2017