


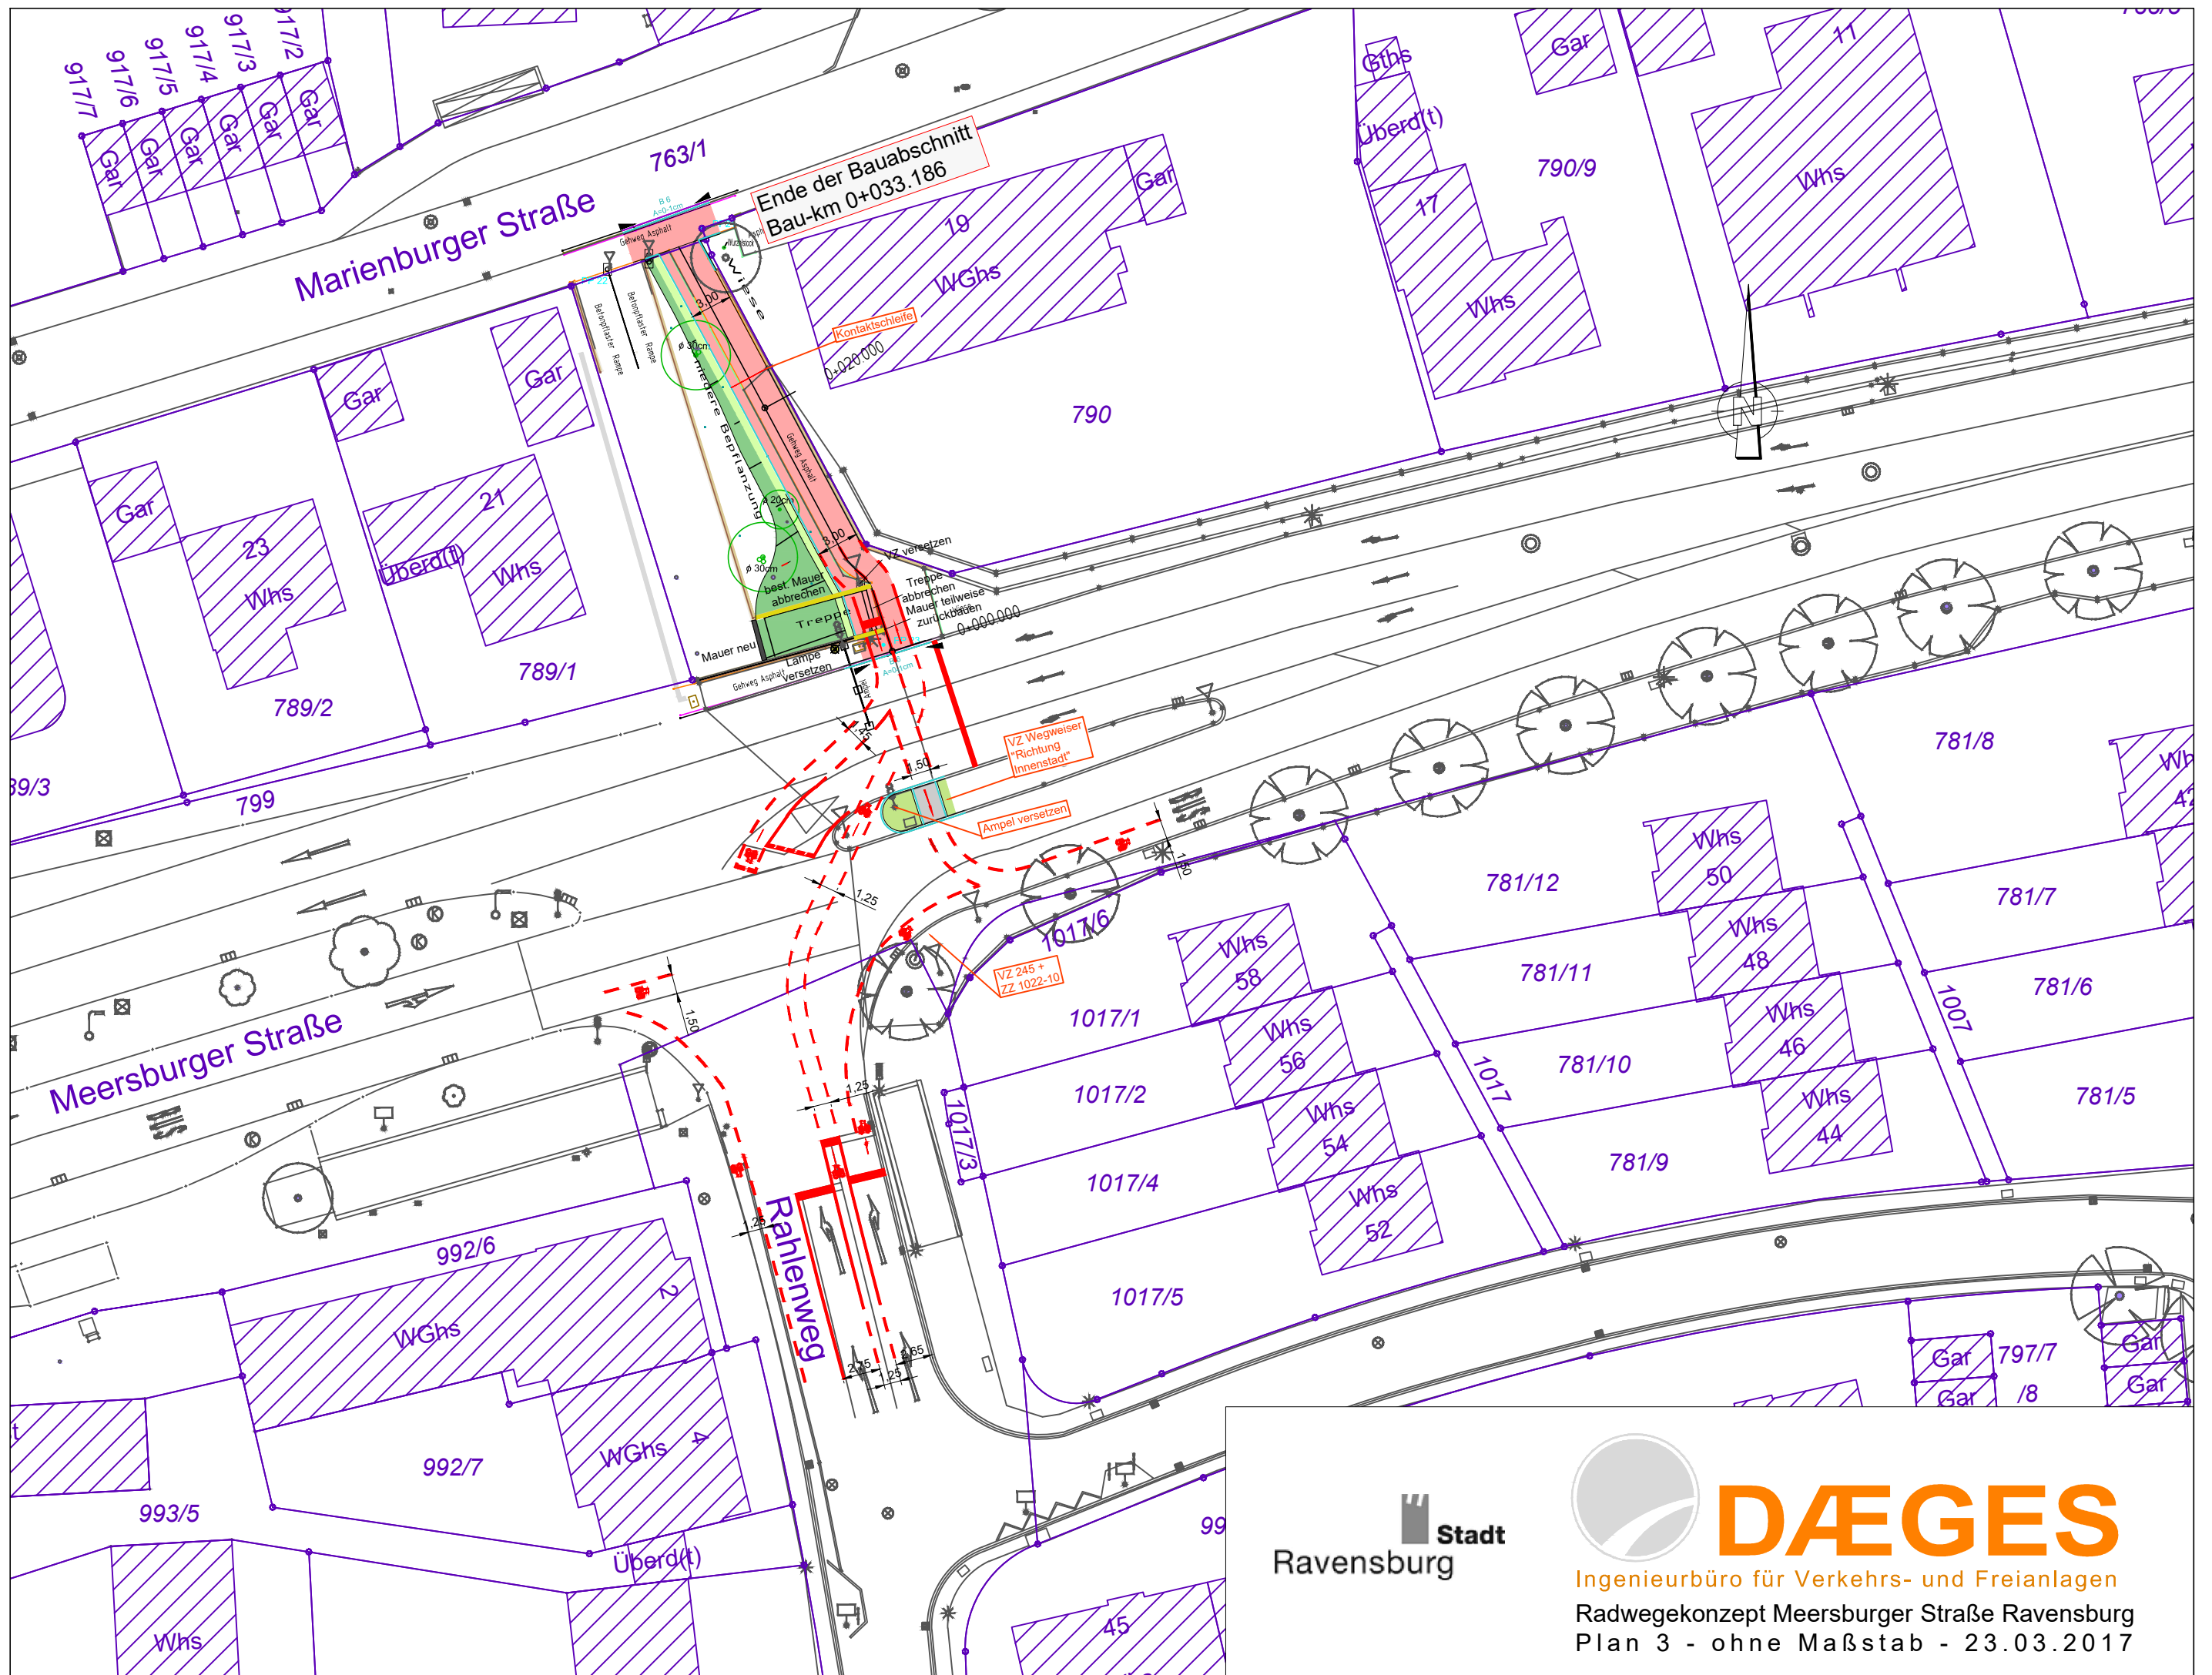

 **Stadt
Ravensburg**



DÄGES

Ingenieurbüro für Verkehrs- und Freianlagen

Radwegekonzept Meersburger Straße Ravensburg

Plan 3 - ohne Maßstab - 23.03.2017