
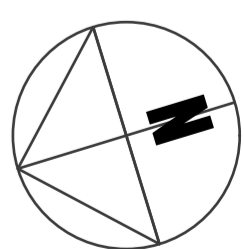


Q
P
O
N
M
L
K
J
H

2 3 4 5 6 7 8 9 10

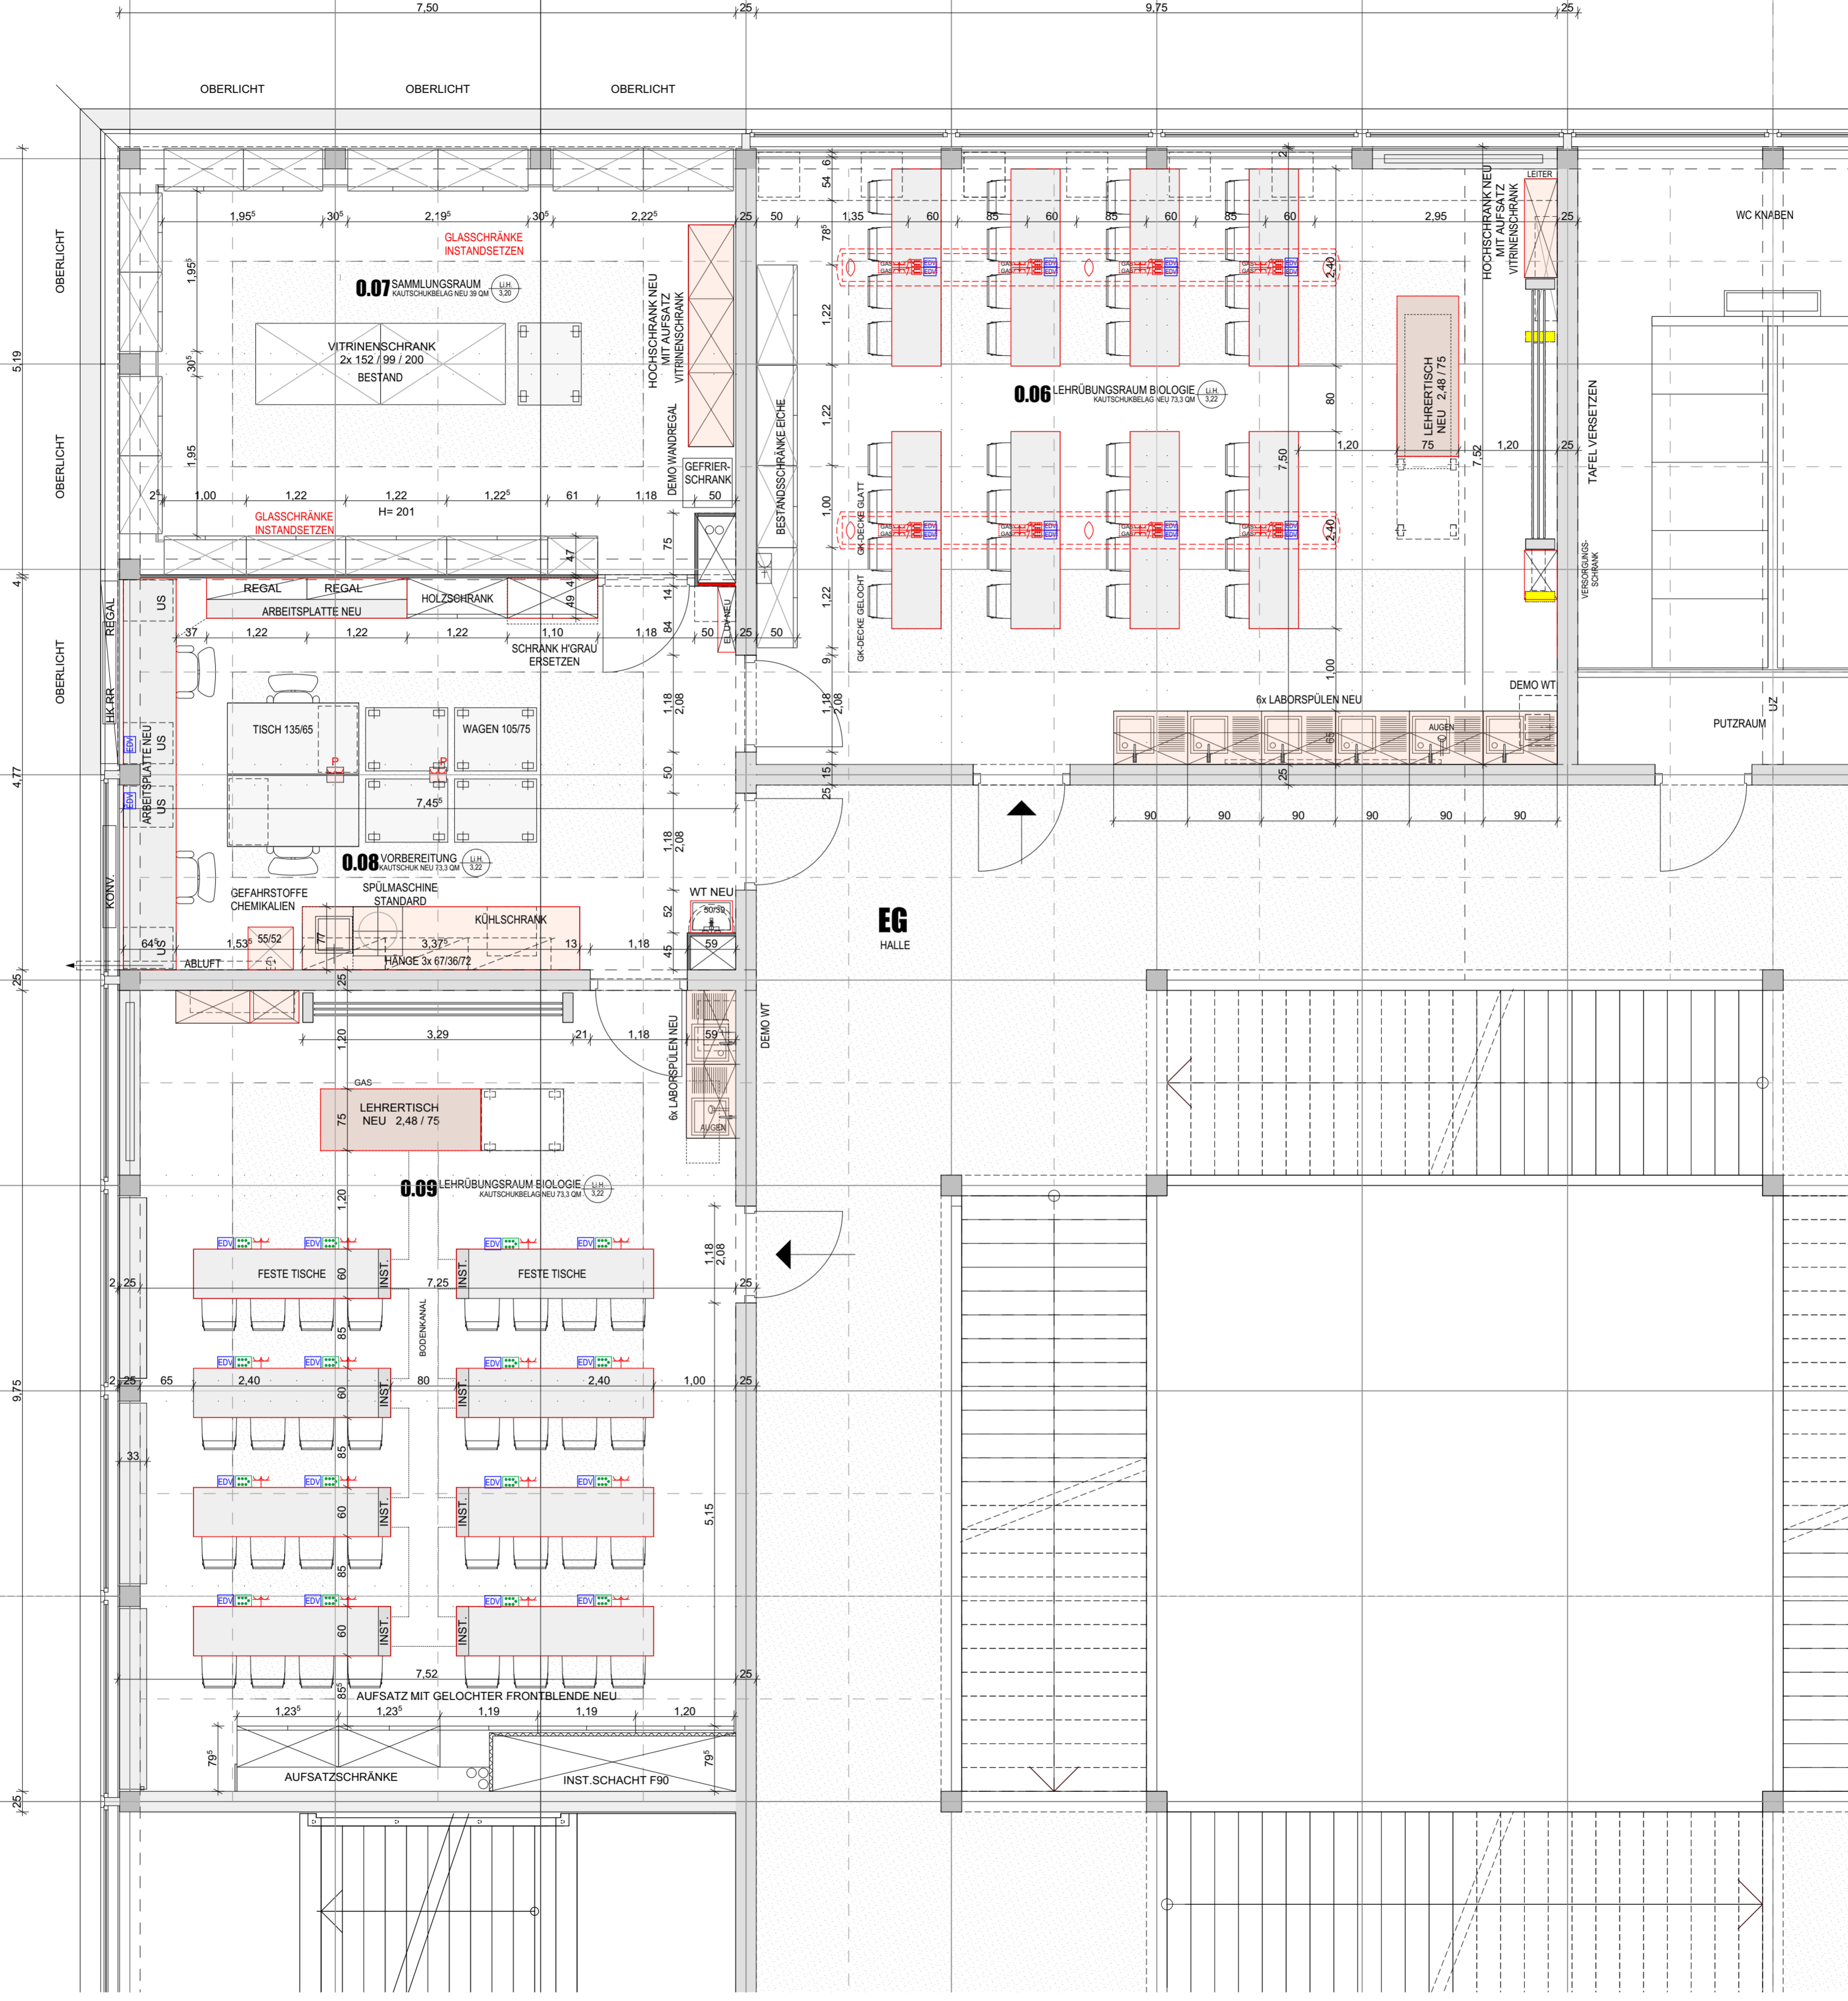

ALLE MASSE SIND VOM AUFTRAGNEHMER VERANTWORTLICH ZU PRÜFEN !

WELFENGYMNASIUM
SPORNSTR. 25 RAVENSBURG
BIOLOGIETRAKT EG

18.2_A

ENTWURF M 1:50

ERDGESCHOSS

GEZ.: 20.08.2016 GEÄ.: 23.10.2017

Üb-ID	A-ID	Änderungen-Name	Datum
A	5	0.09 FESTE TISCHE MIT BODENVERSORGUNG	23.10.2017

FREIE ARCHITECTEN
 DIPL. ING. FH
ODO JUTZ + SUSO JUTZ
 EISENBAHNSTR. 34
 88212 RAVENSBURG
 TEL. 0751-133096
 FAX 0751-133096