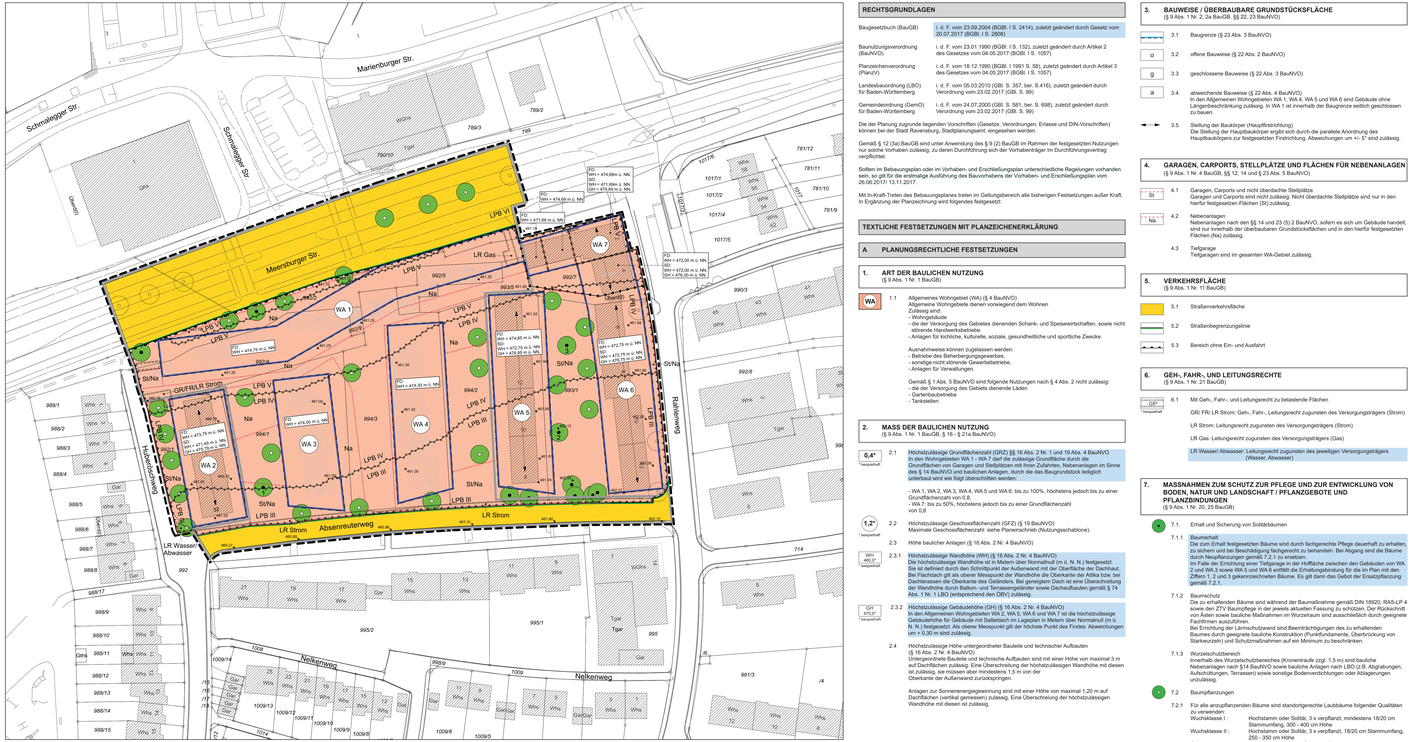
Marienburger Str.
Meersburger Str.
WA 1
WA 2
WA 3
WA 4
WA 5
WA 6
WA 7
LPB I
LPB II
LPB III
LPB IV
LPB V
LPB VI
LR Gas
LR Strom
LR Wasser/ Abwasser
Absenreuterweg
St/Na
Na
GR/FR/LR Strom
