


Mustergrundriss

rd. 29 m

1.Obergeschoss

rd. 9 m

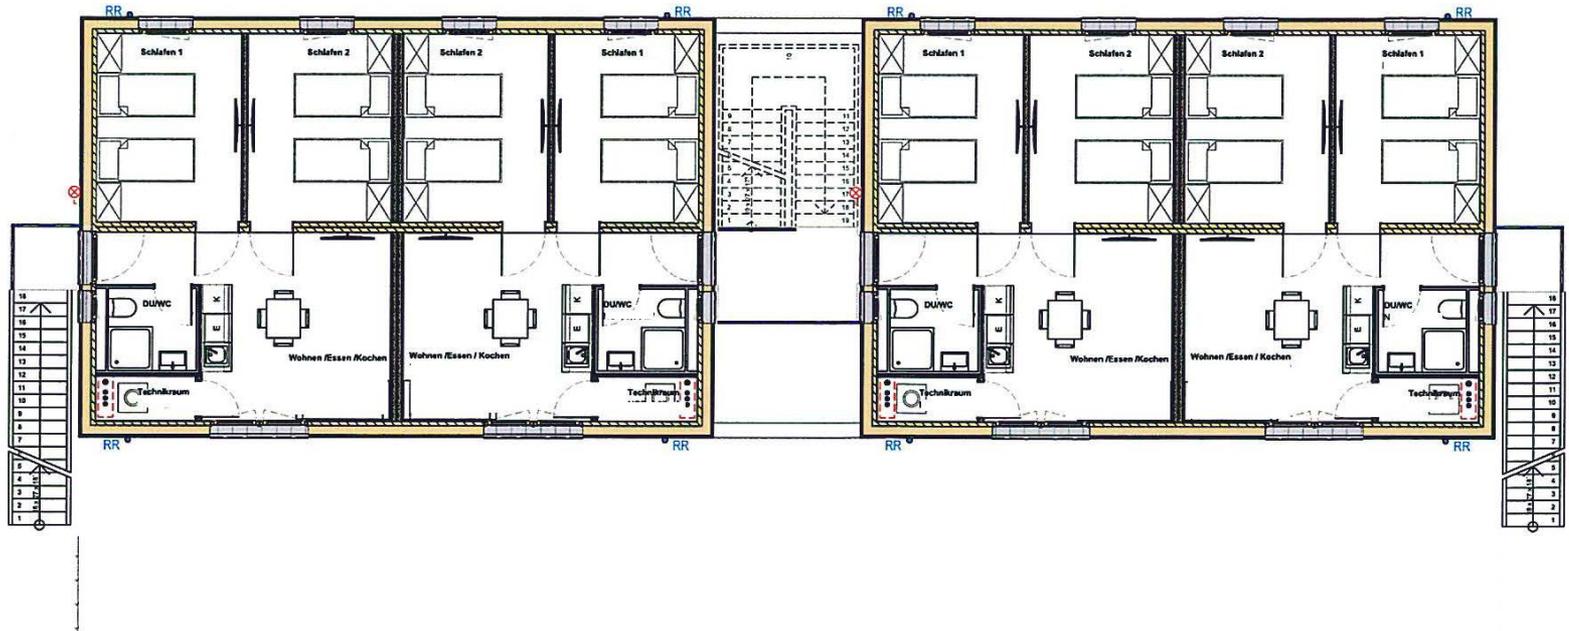

Erdgeschoss

