

Offeländ-Biotop "Gehölze um Großobel" (Biotop-Nr. 1-8123-4367-025)

Wald-Biotop "Tobel S Berg" (Biotop-Nr. 2-8123-4362-168)

WH 507,40 m ü. NN  
FH 510,40 m ü. NN  
Nr. 1; 714 m<sup>2</sup>

WH 507,10 m ü. NN  
FH 510,10 m ü. NN  
Nr. 2; 500 m<sup>2</sup>


WH 506,80 m ü. NN  
FH 509,80 m ü. NN  
Nr. 3; 501 m<sup>2</sup>

WH 506,30 m ü. NN  
FH 509,30 m ü. NN  
1421/3  
Nr. 4; 702 m<sup>2</sup> WA

Typenschemen für die planungsrechtlichen Festsetzungen (PF) und die örtlichen Bauvorschriften (ÖBV)

<b>WA</b>
PF GRZ 0,30 GFZ 0,60 Z II o
ÖBV SD/PD/WD DN <sub>20</sub> 20°-38° DN <sub>100</sub> 12°-24°

Zur näheren Erläuterung dieser und weiterer Festsetzungen - siehe Textteil

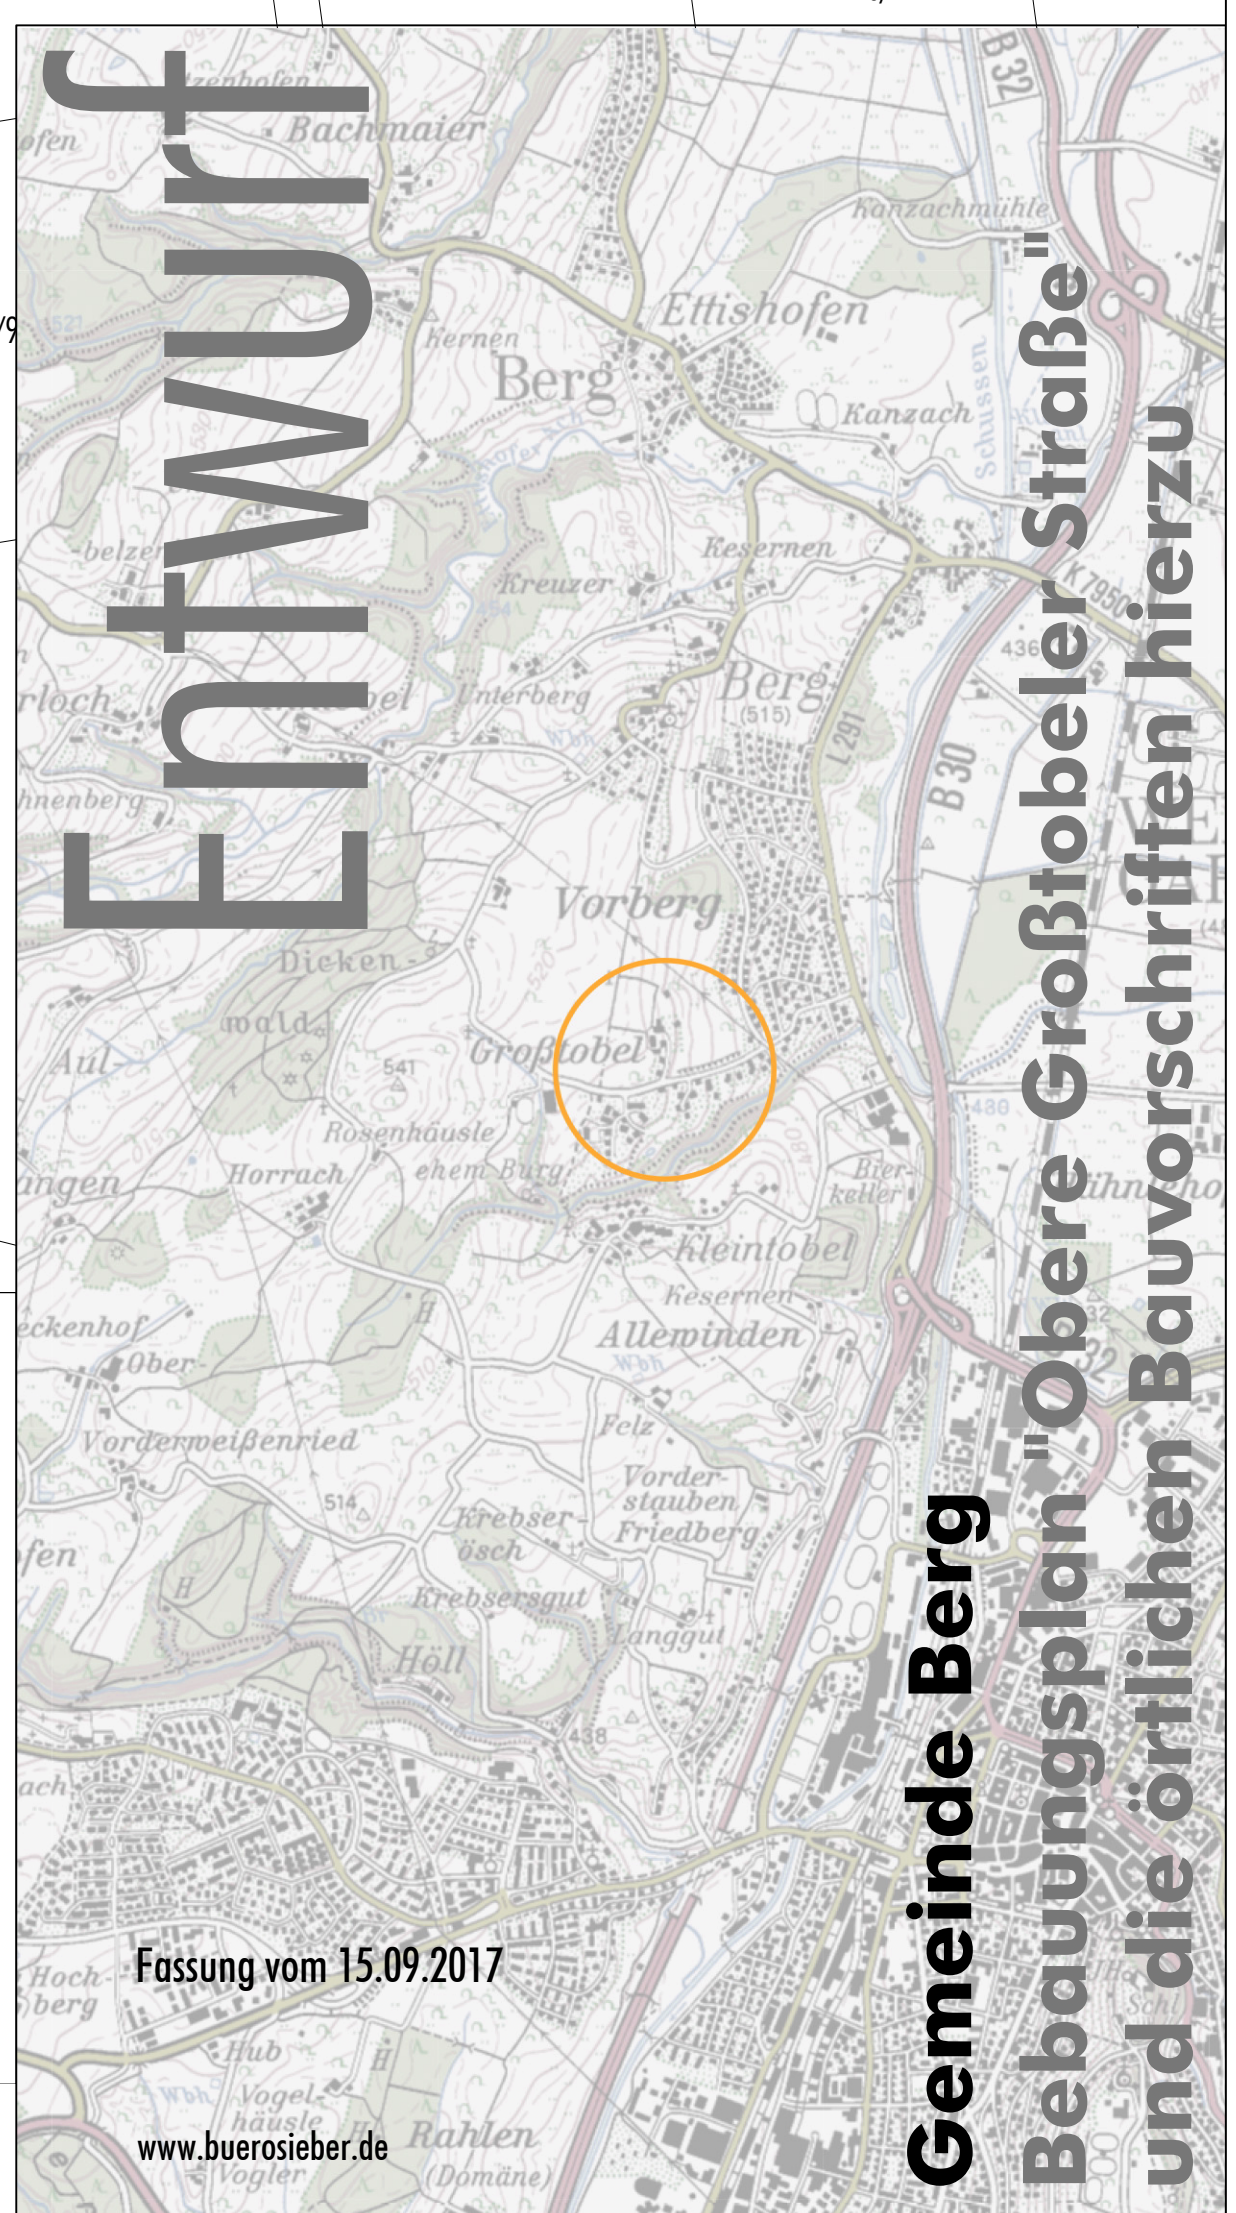

**Entwurf**  
**Gemeinde Berg**  
**Bebauungsplan "Obere Grasobeler Straße"**  
**und die örtlichen Bauvorschriften hierzu**

Fassung vom 15.09.2017

www.buerosieber.de

**M 1: 500**

