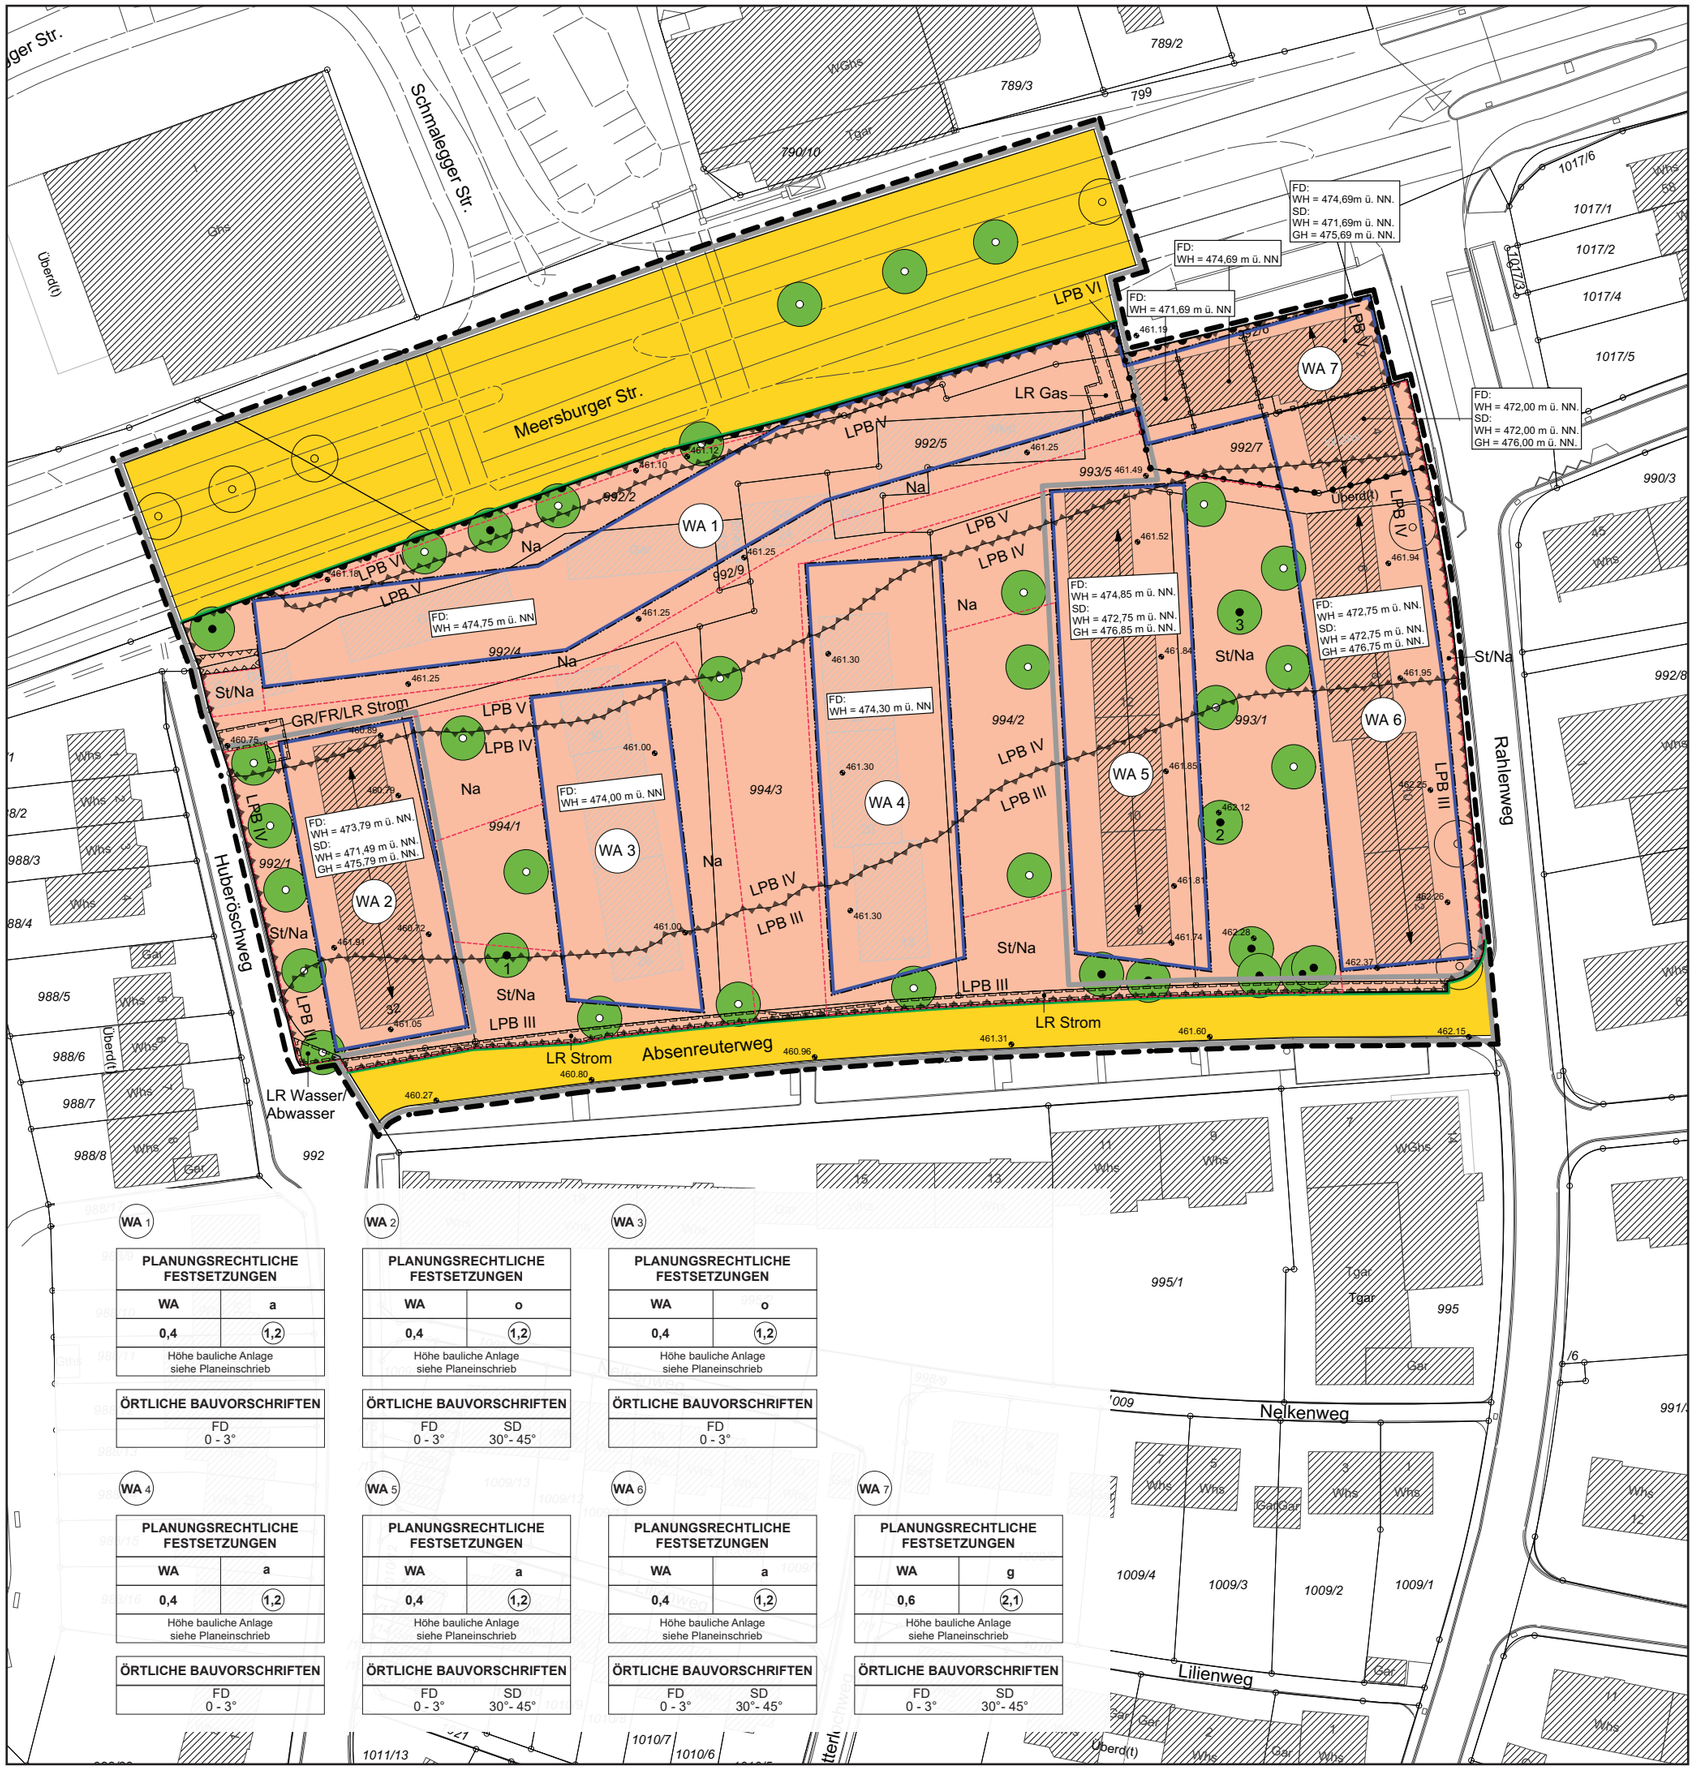


| WA 1 | |
|---|---|
| PLANUNGSRECHTLICHE FESTSETZUNGEN | |
| WA | a |
| 0,4 | (1,2) |
| Höhe bauliche Anlage siehe Planeinschrieb | |
| ÖRTLICHE BAUVORSCHRIFTEN | |
| FD 0 - 3° | |

| WA 2 | |
|---|---|
| PLANUNGSRECHTLICHE FESTSETZUNGEN | |
| WA | o |
| 0,4 | (1,2) |
| Höhe bauliche Anlage siehe Planeinschrieb | |
| ÖRTLICHE BAUVORSCHRIFTEN | |
| FD 0 - 3° | SD 30°- 45° |

| WA 3 | |
|---|---|
| PLANUNGSRECHTLICHE FESTSETZUNGEN | |
| WA | o |
| 0,4 | (1,2) |
| Höhe bauliche Anlage siehe Planeinschrieb | |
| ÖRTLICHE BAUVORSCHRIFTEN | |
| FD 0 - 3° | |

| WA 4 | |
|---|---|
| PLANUNGSRECHTLICHE FESTSETZUNGEN | |
| WA | a |
| 0,4 | (1,2) |
| Höhe bauliche Anlage siehe Planeinschrieb | |
| ÖRTLICHE BAUVORSCHRIFTEN | |
| FD 0 - 3° | |

| WA 5 | |
|---|---|
| PLANUNGSRECHTLICHE FESTSETZUNGEN | |
| WA | a |
| 0,4 | (1,2) |
| Höhe bauliche Anlage siehe Planeinschrieb | |
| ÖRTLICHE BAUVORSCHRIFTEN | |
| FD 0 - 3° | SD 30°- 45° |

| WA 6 | |
|---|---|
| PLANUNGSRECHTLICHE FESTSETZUNGEN | |
| WA | a |
| 0,4 | (1,2) |
| Höhe bauliche Anlage siehe Planeinschrieb | |
| ÖRTLICHE BAUVORSCHRIFTEN | |
| FD 0 - 3° | SD 30°- 45° |

| WA 7 | |
|---|---|
| PLANUNGSRECHTLICHE FESTSETZUNGEN | |
| WA | g |
| 0,6 | (2,1) |
| Höhe bauliche Anlage siehe Planeinschrieb | |
| ÖRTLICHE BAUVORSCHRIFTEN | |
| FD 0 - 3° | SD 30°- 45° |

ÜBERSICHTSKARTE




Stadt Ravensburg

PLANBEZEICHNUNG:

VORHABENBEZOGENER BEBAUUNGSPLAN

MEERSBURGER STRASSE / ABSENREUTERWEG

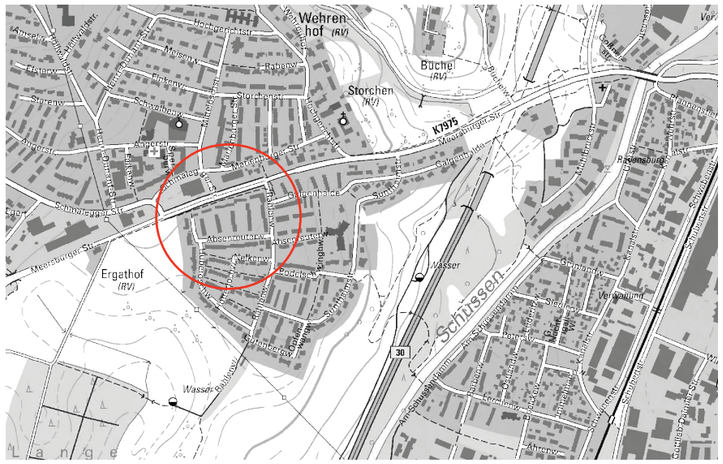ohne Maßstab

Planfassung vom 26.06.2017
13.11.2017
14.05.2018

PLANVERFASSER:
ARGE Teleinternetcafe & el:ch