



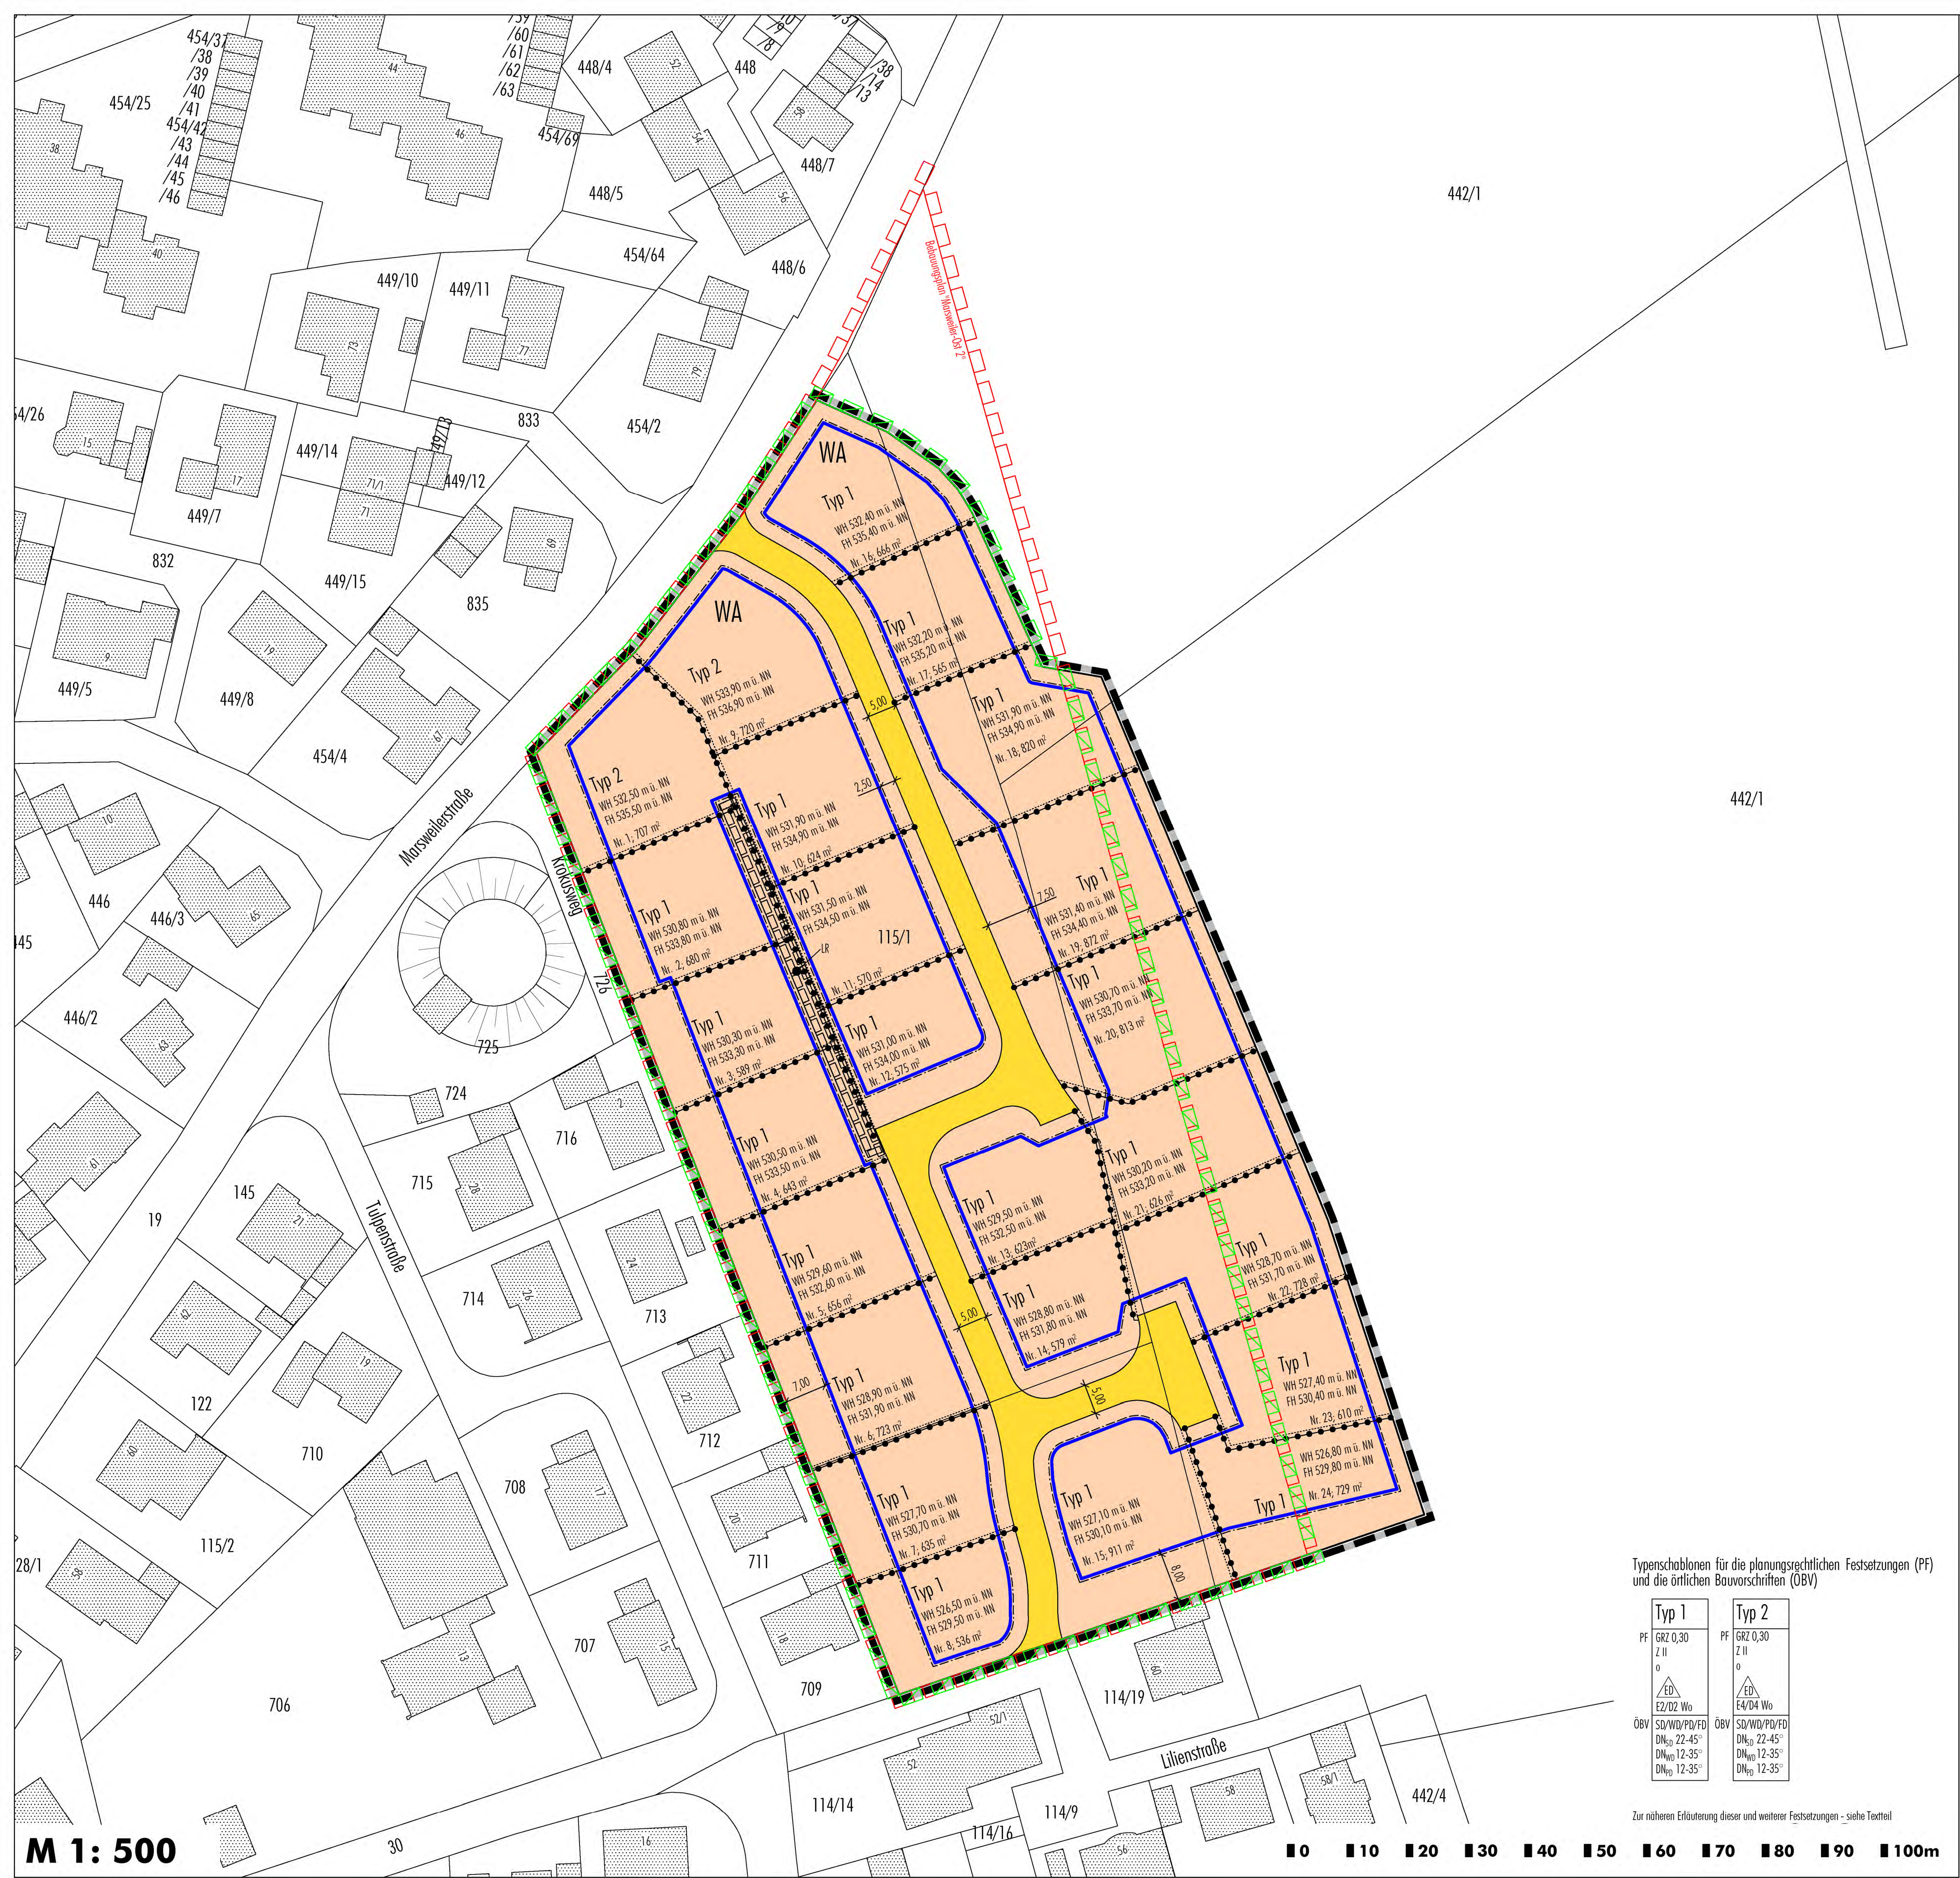

**M 1: 1.500**  
**Bebauungsplan "Marsweiler-Ost 2" (Fassung vom 10.05.1973, rechtsverbindlich seit 18.09.1973)**

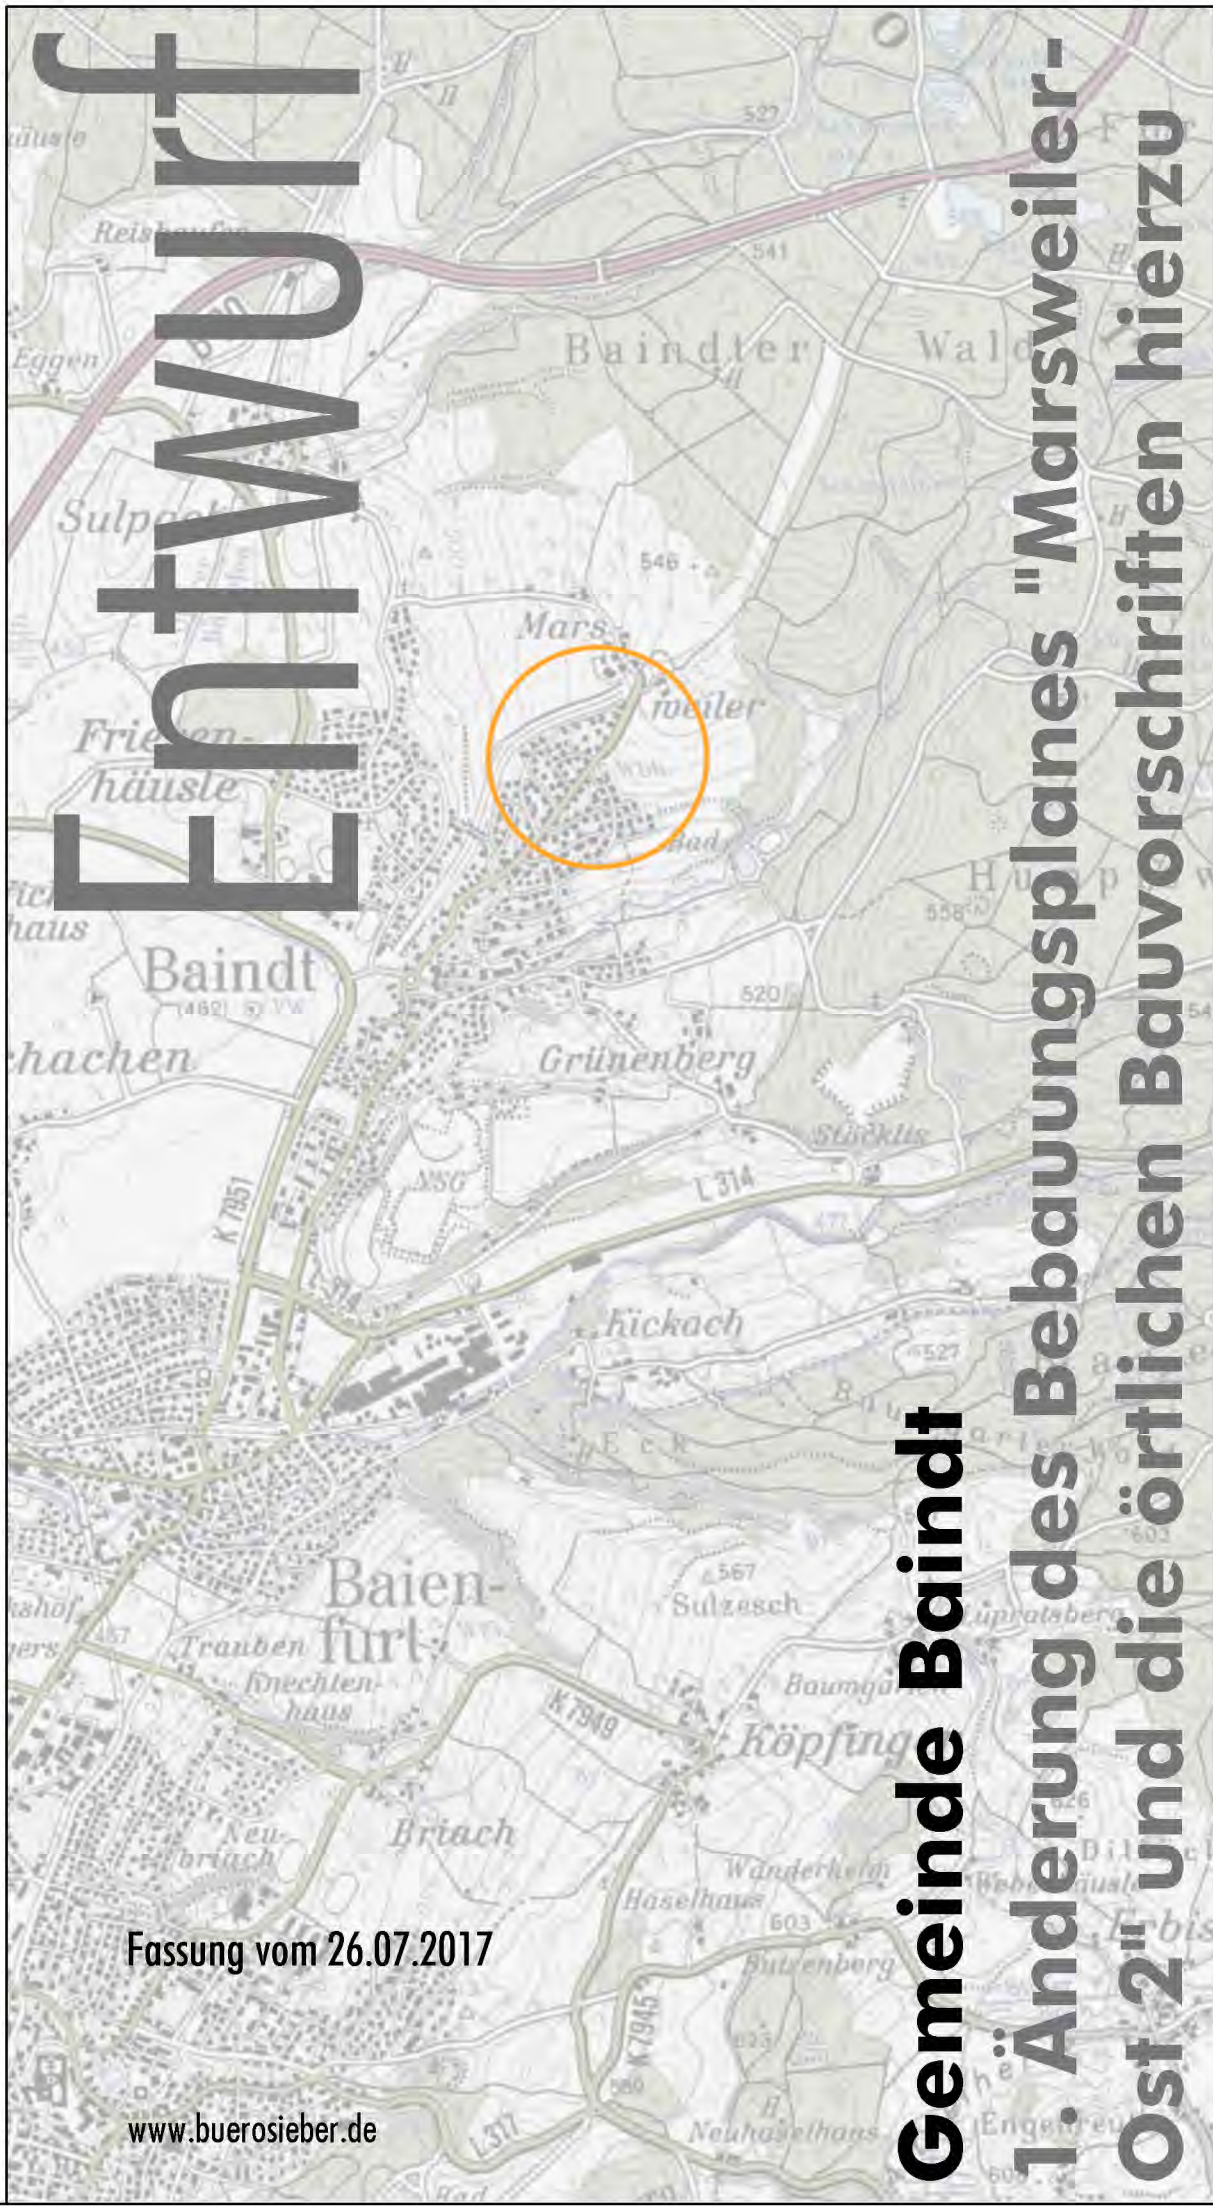

**Gemeinde Baidt**  
**Änderung des Bebauungsplanes "Marsweiler-Ost 2" und die örtlichen Bauvorschriften hierzu**

Typenschemen für die planungsrechtlichen Festsetzungen (PF) und die örtlichen Bauvorschriften (ÖBV)

| Typ 1                                                                                                | Typ 2                                                                                                |
|---|---|
| PF<br>GRZ 0,30<br>Z II<br>0<br>ED<br>E2/D2 Wo                                                        | PF<br>GRZ 0,30<br>Z II<br>0<br>ED<br>E4/D4 Wo                                                        |
| ÖBV<br>SD/WID/PD/FD<br>DN <sub>gr</sub> 22-45°<br>DN <sub>gr</sub> 12-35°<br>DN <sub>gr</sub> 12-35° | ÖBV<br>SD/WID/PD/FD<br>DN <sub>gr</sub> 22-45°<br>DN <sub>gr</sub> 12-35°<br>DN <sub>gr</sub> 12-35° |

Zur näheren Erläuterung dieser und weiterer Festsetzungen - siehe Textteil