



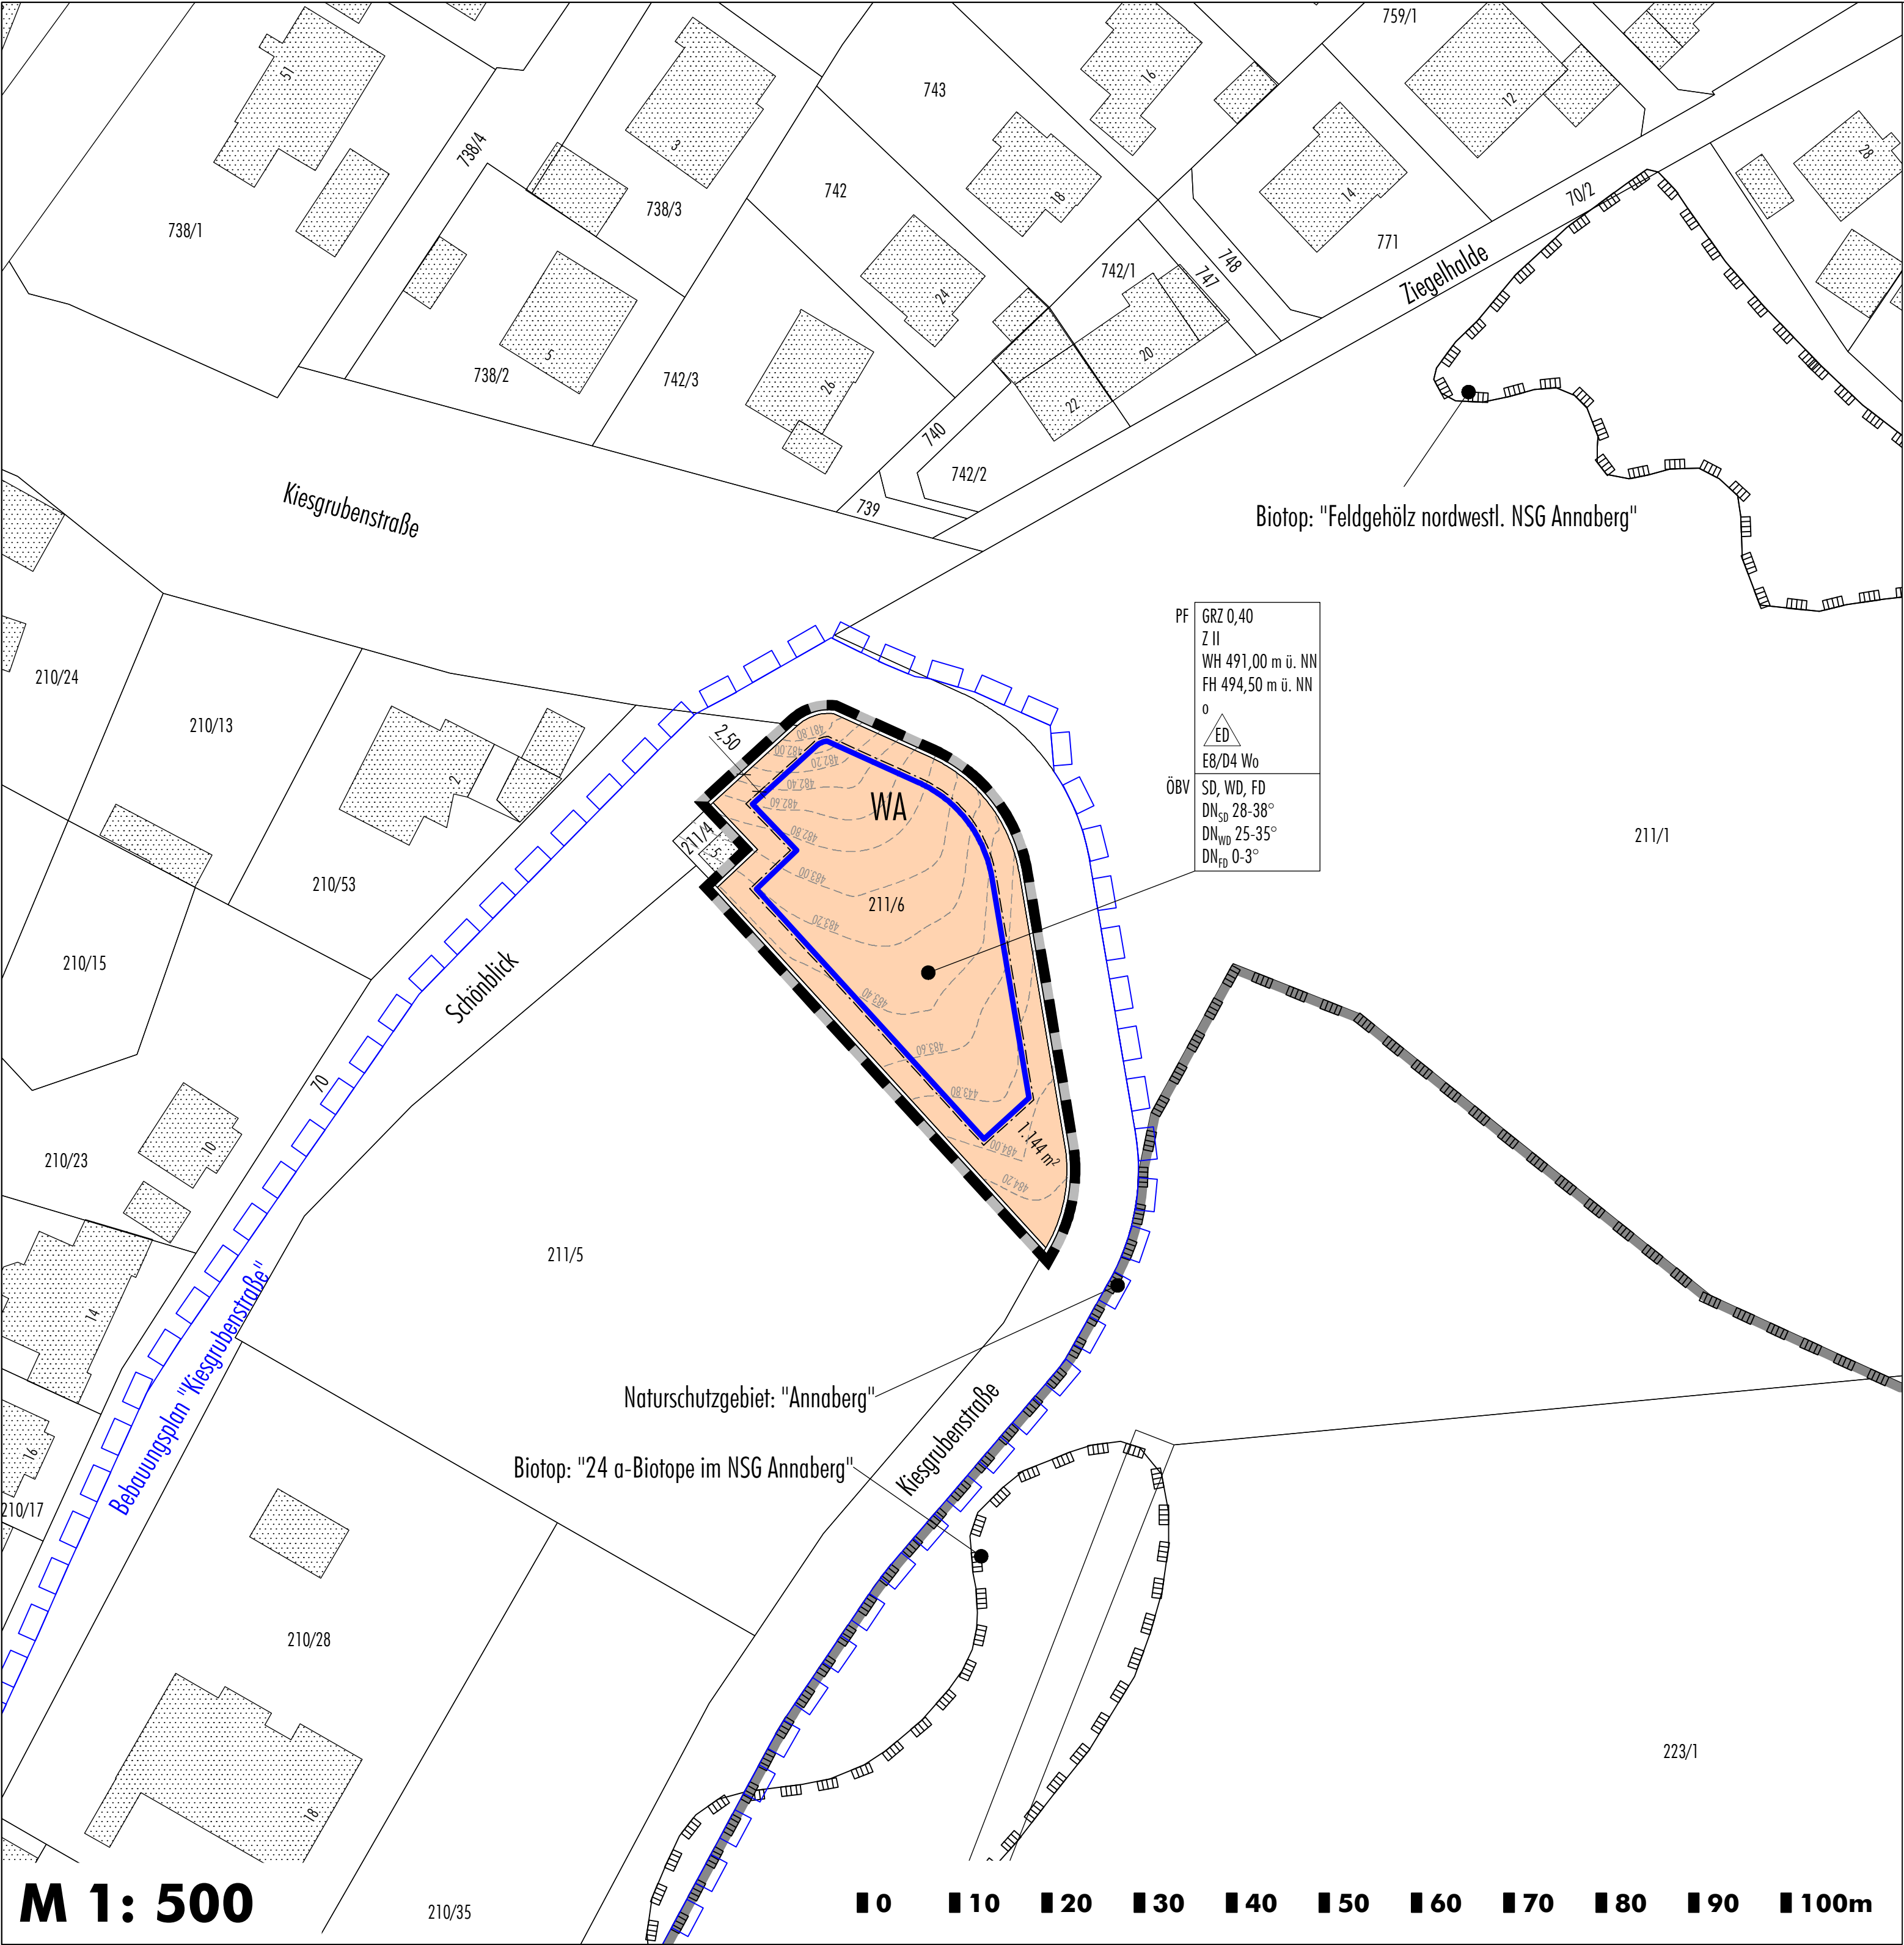

1. Änderung des Bebauungsplanes "Kiesgrubenstraße" und die örtlichen Bauvorschriften hierzu



Bebauungsplan "Kiesgrubenstraße"
(Fassung vom 05.03.1996)

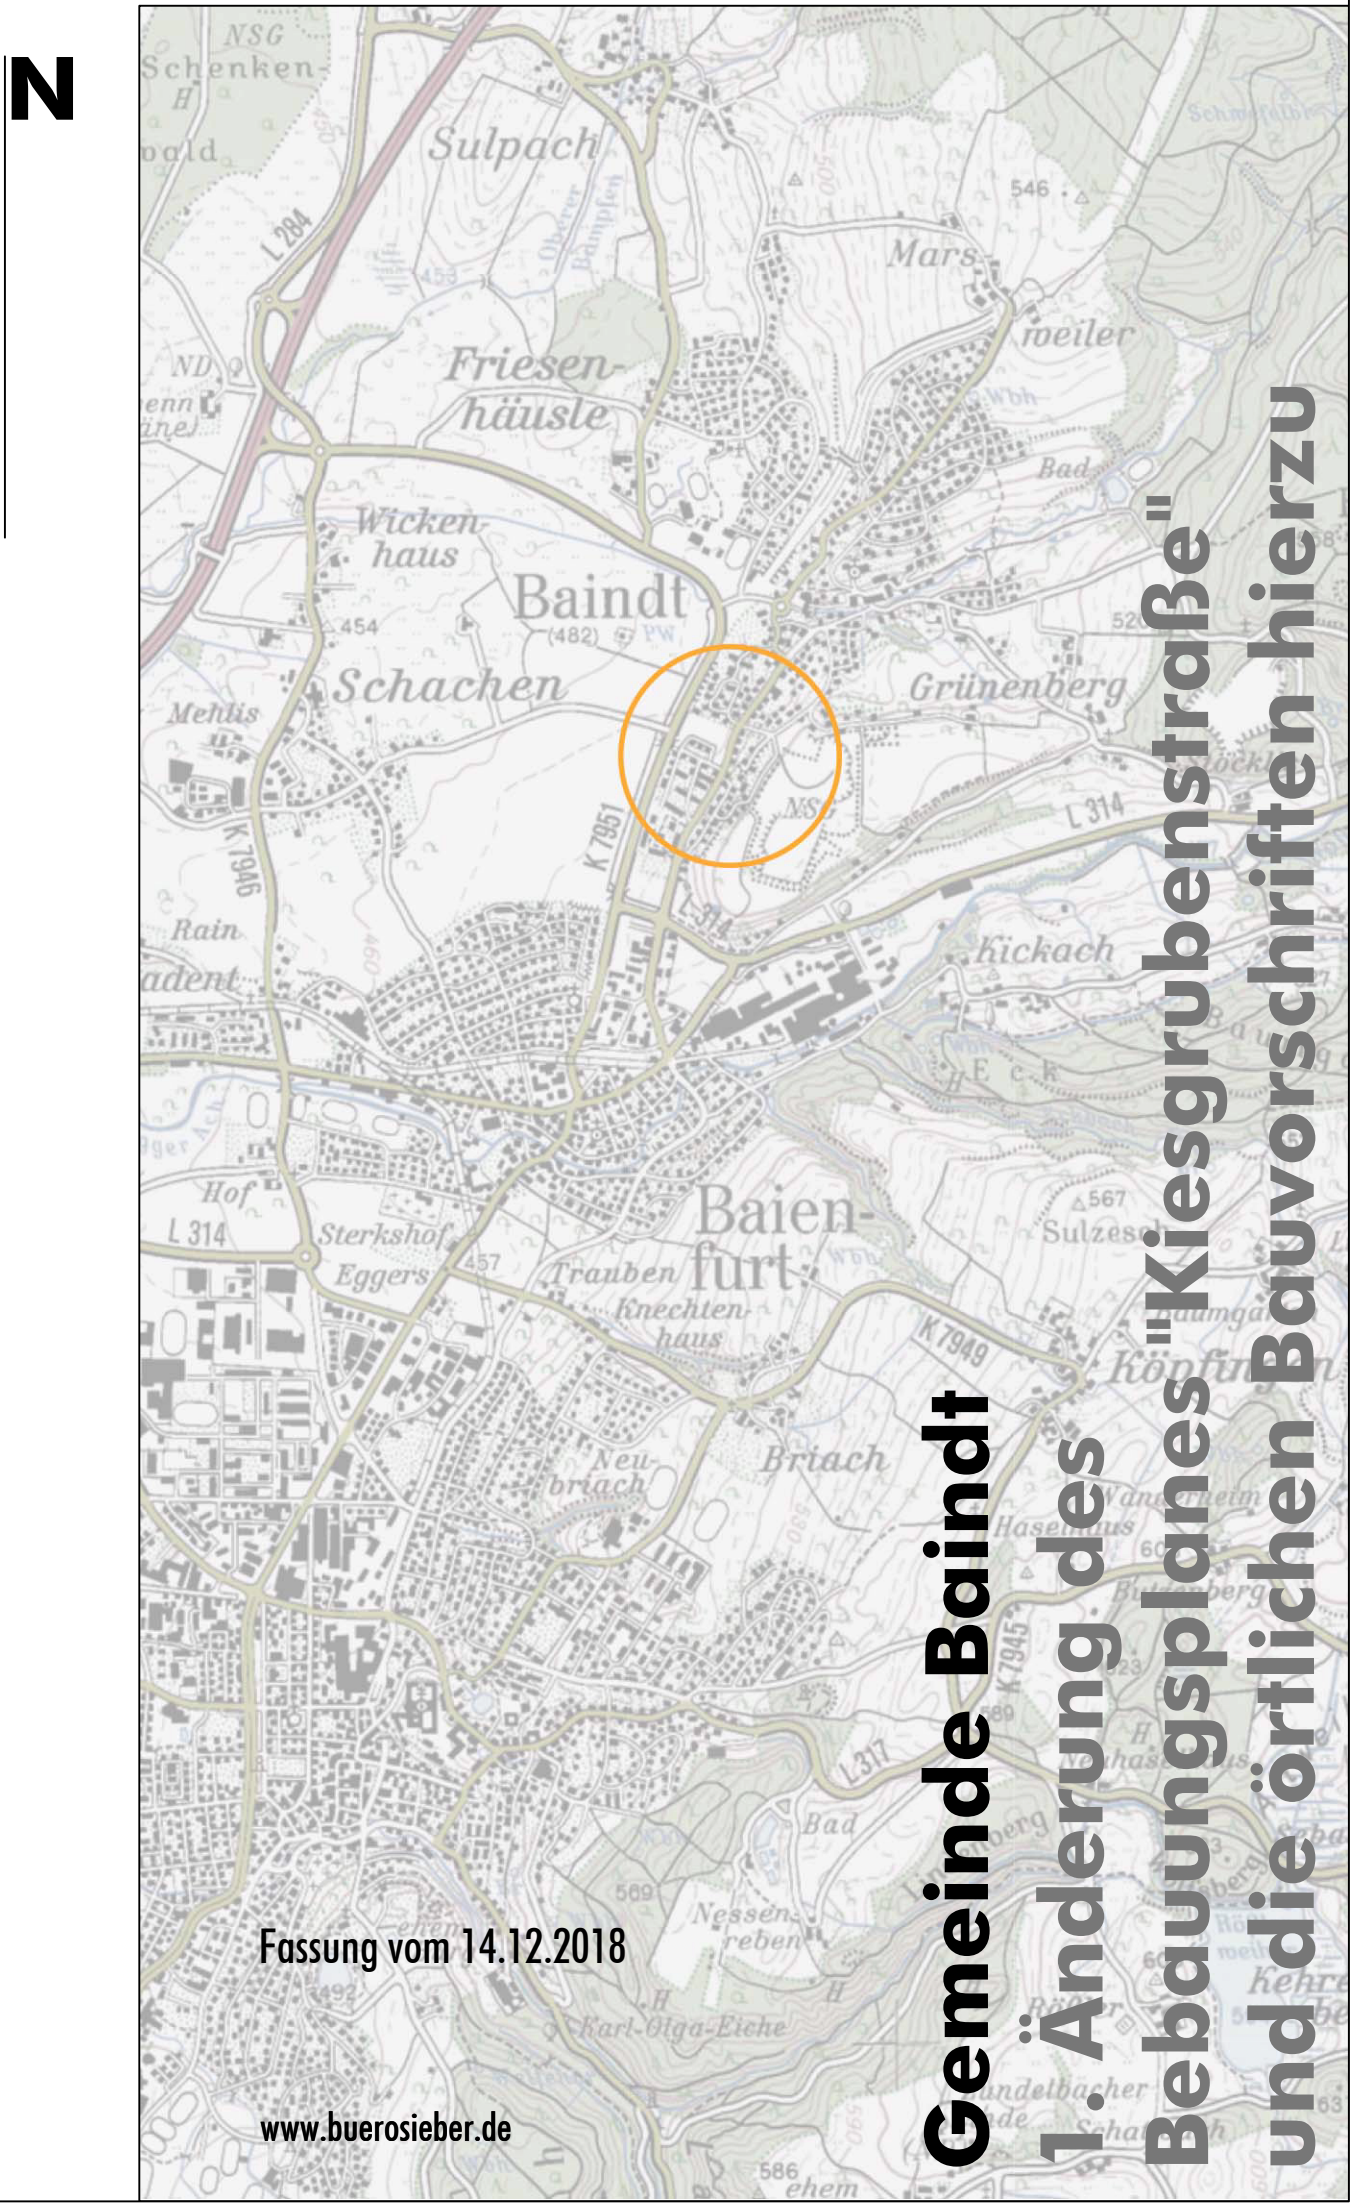

Gemeinde Baidt
1. Änderung des Bebauungsplanes "Kiesgrubenstraße" und die örtlichen Bauvorschriften hierzu
Fassung vom 14.12.2018
www.buerosieber.de