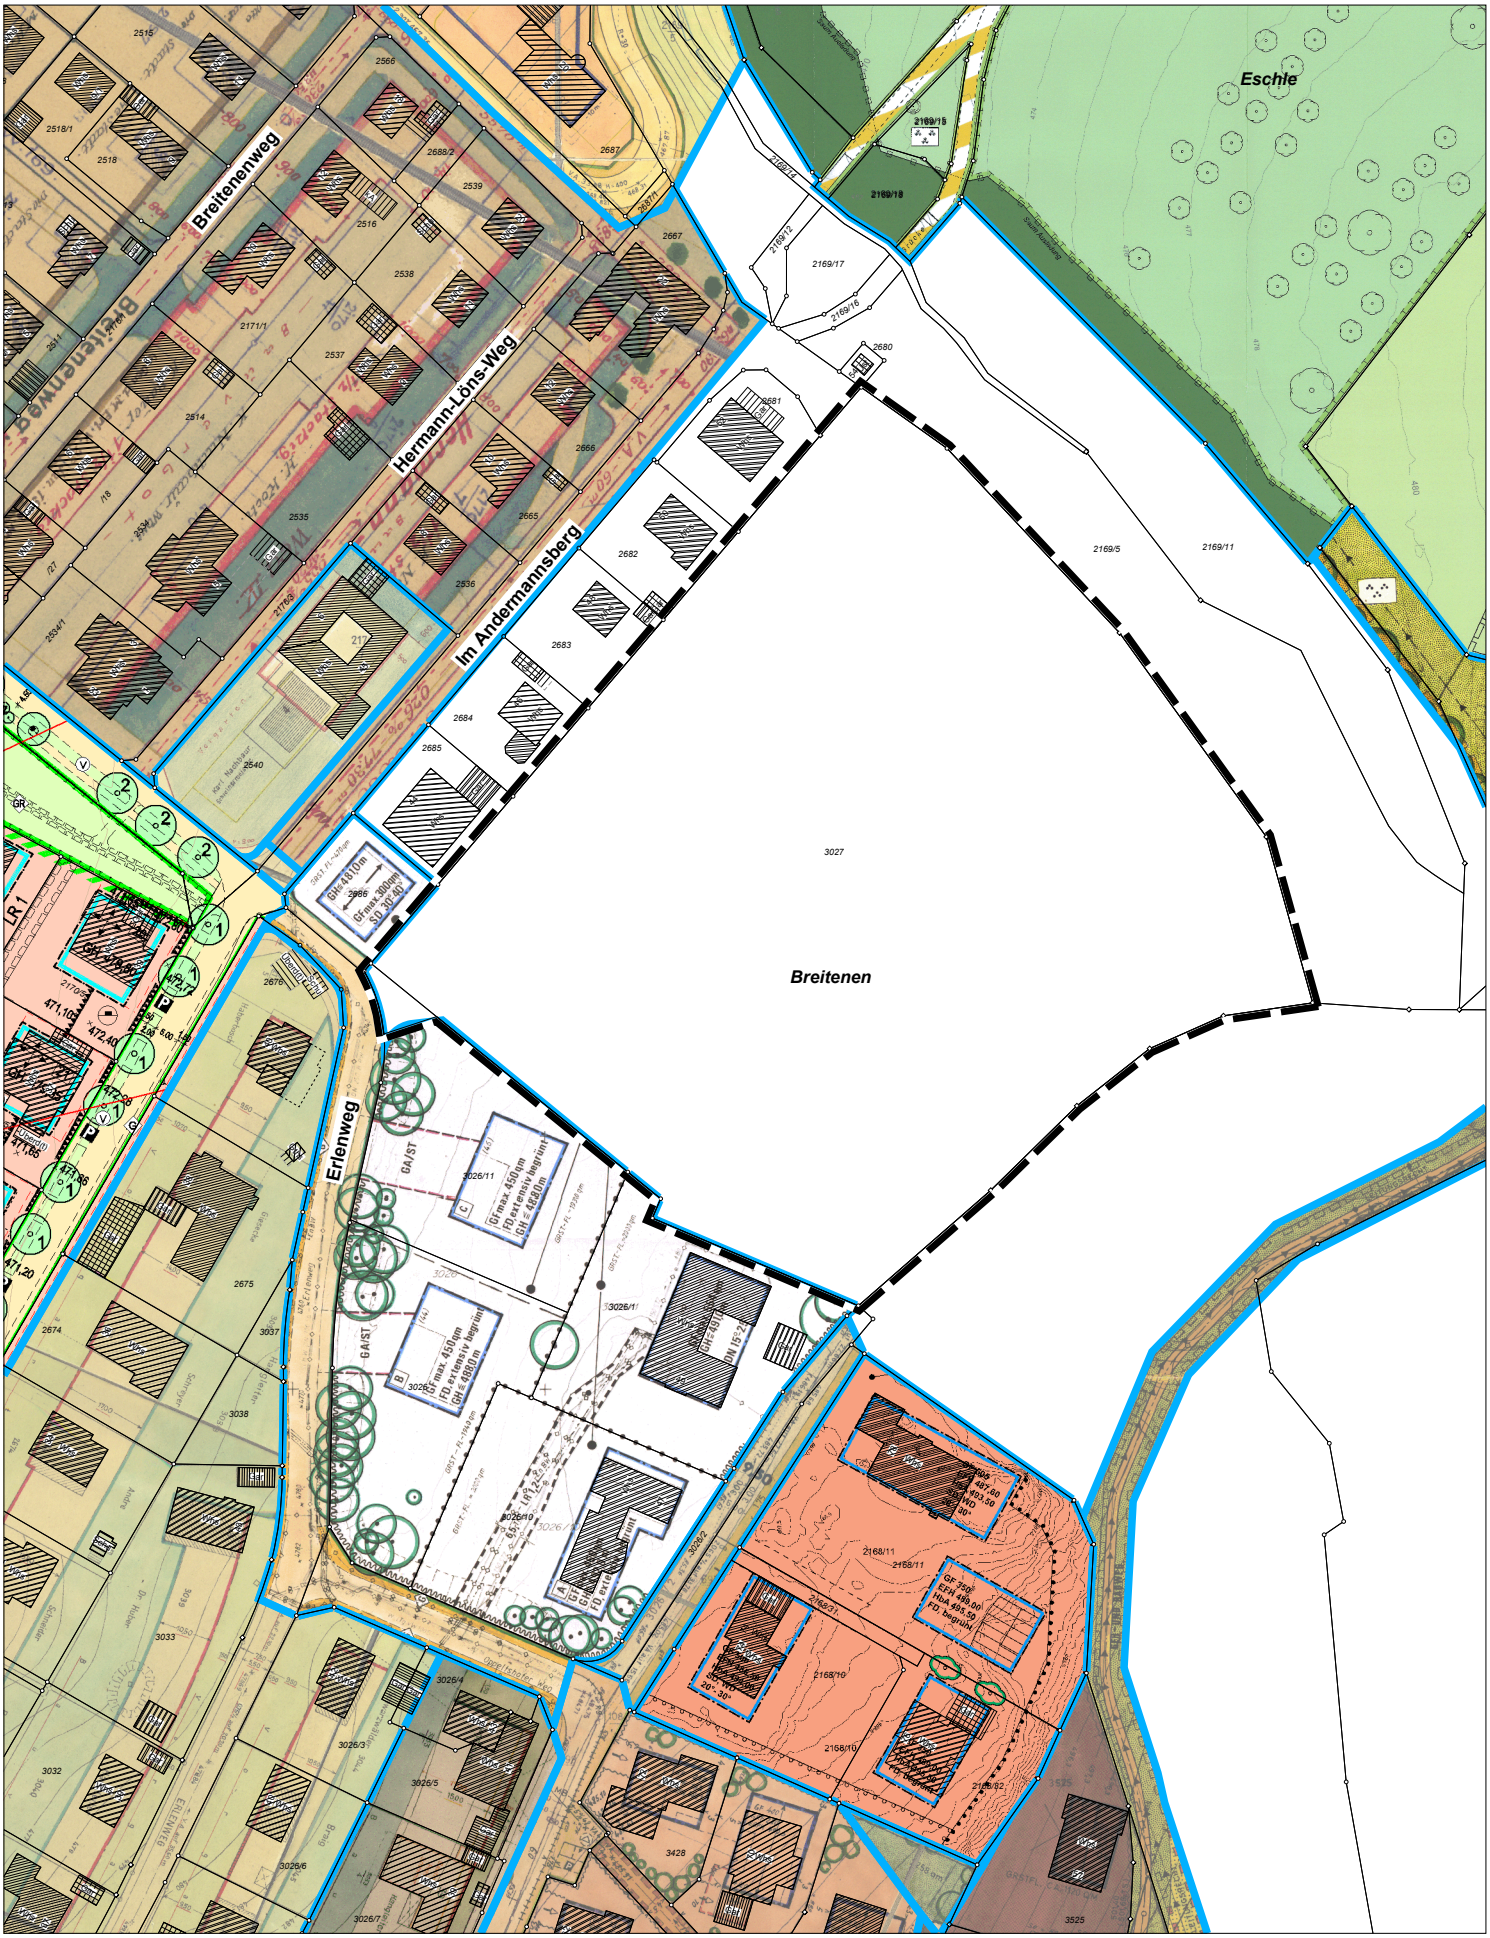

Bearbeiter:
Schmid

Bebauungsplan
Andermannsberg

◆ **Bebauungsplanübersicht**

0 20 40 60 80 100 120 140 160 m

Nord

M 1:1500

Stadt
Ravensburg
- Stadtplanungsamt -