



2. Obergeschoss

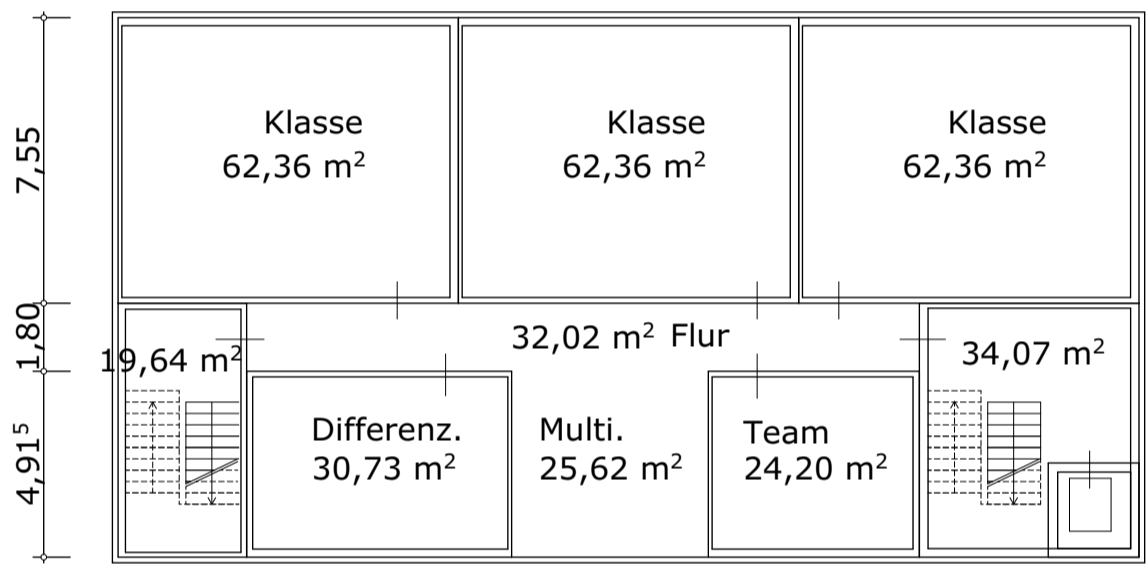

1. Obergeschoss

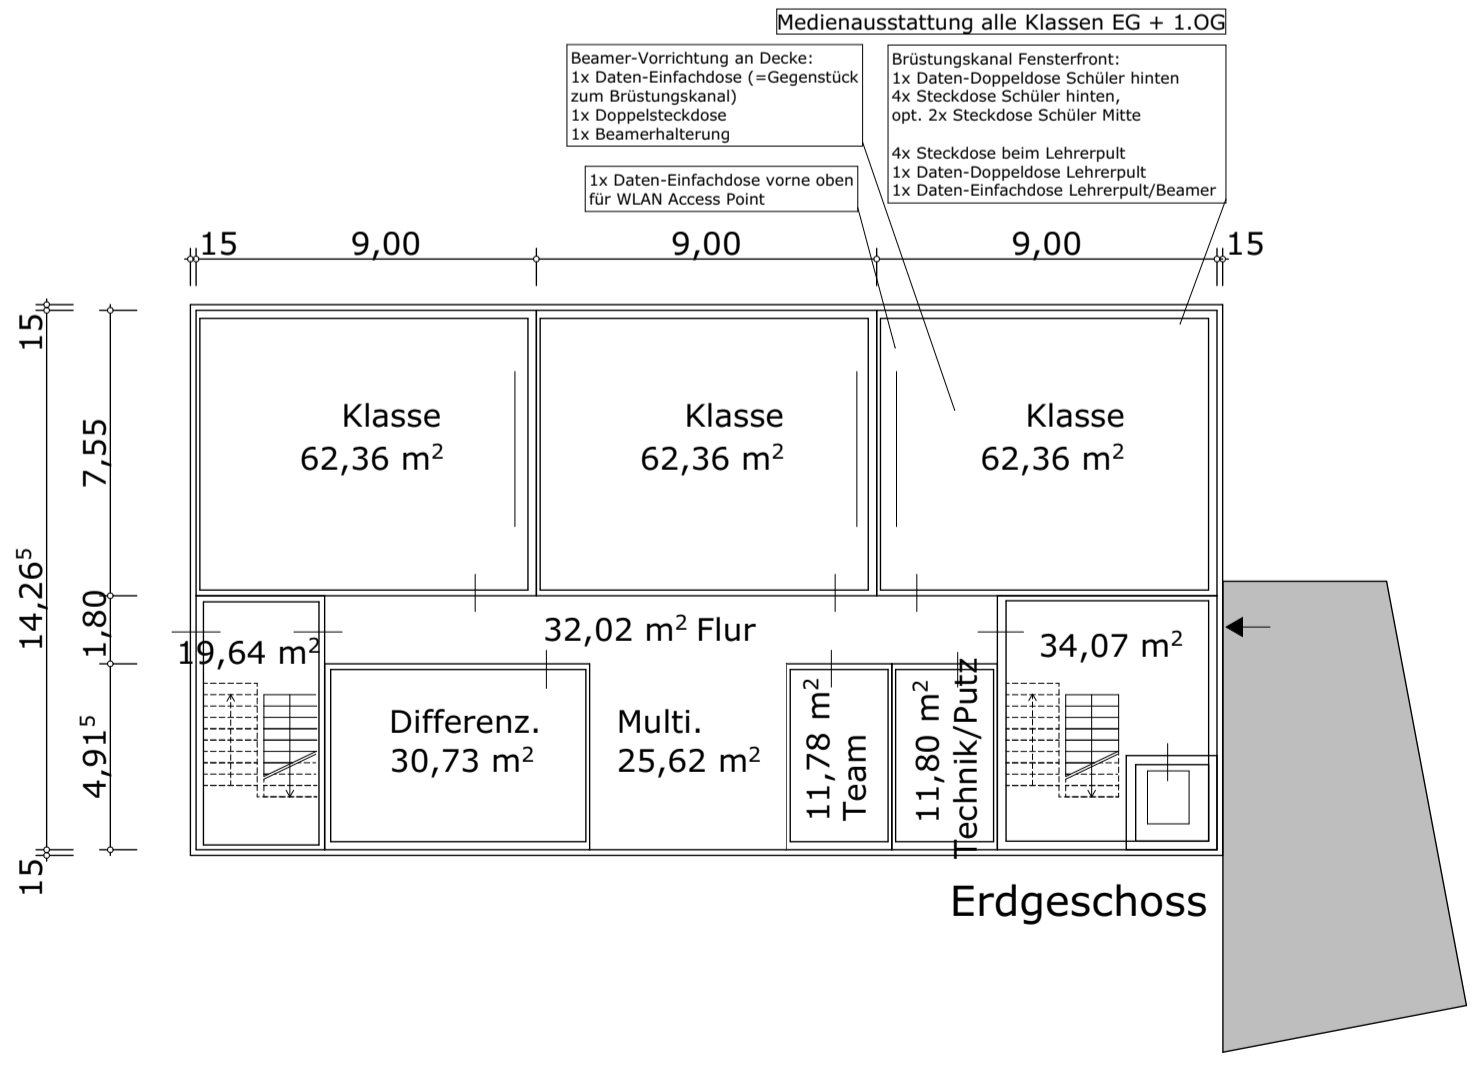

Erdgeschoss