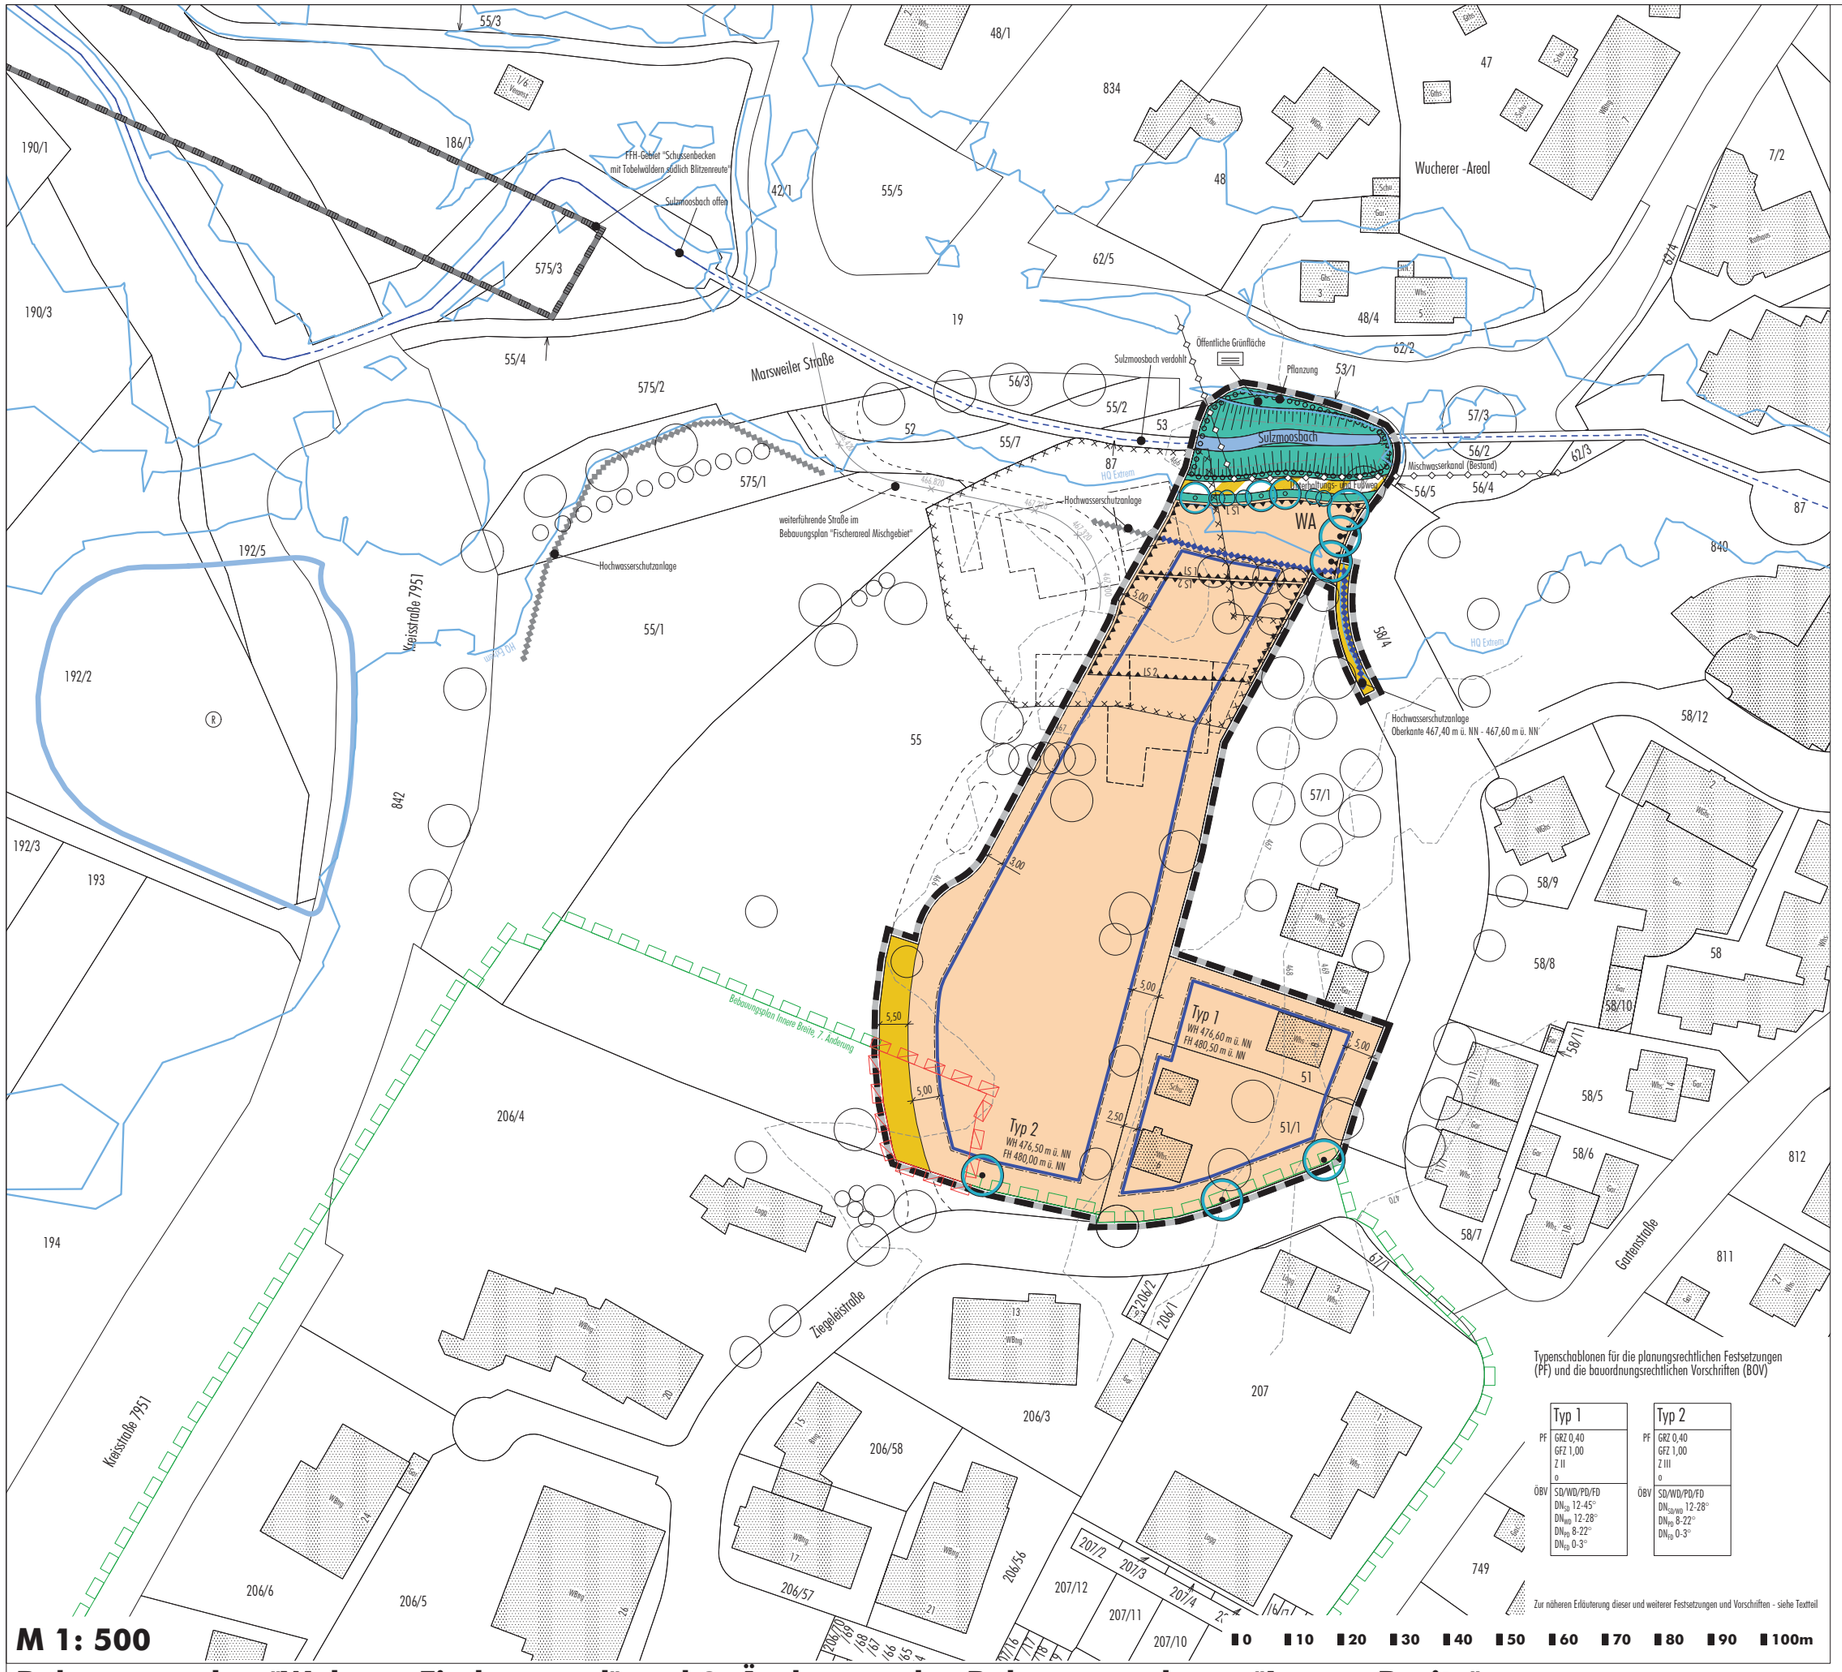

M 1: 500

Bebauungsplan "Wohnen Fischerareal" und 9. Änderung des Bebauungsplanes "Innere Breite" und die örtlichen Bauvorschriften hierzu

M 1: 1.000

Bebauungsplan "Innere Breite, 7. Änderung" (Fassung vom 02.05.2008, rechtsverbindlich seit 23.10.2015) mit Änderungsgeltungsbereich

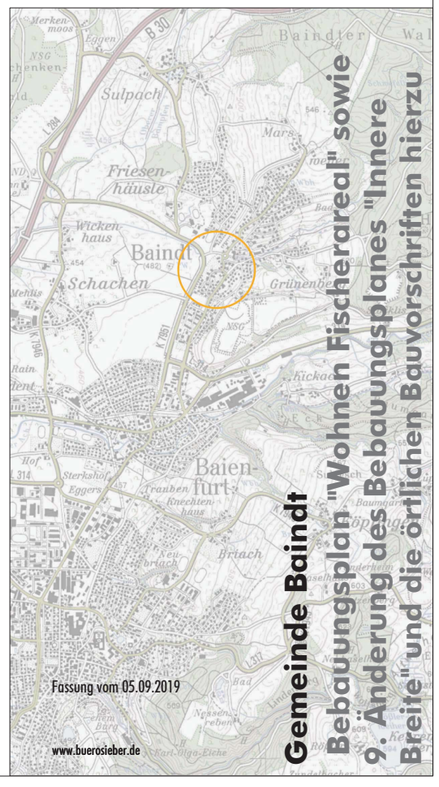

Gemeinde Baindt

Bebauungsplan "Wohnen Fischerareal" sowie 9. Änderung des Bebauungsplanes "Innere Breite" und die örtlichen Bauvorschriften hierzu