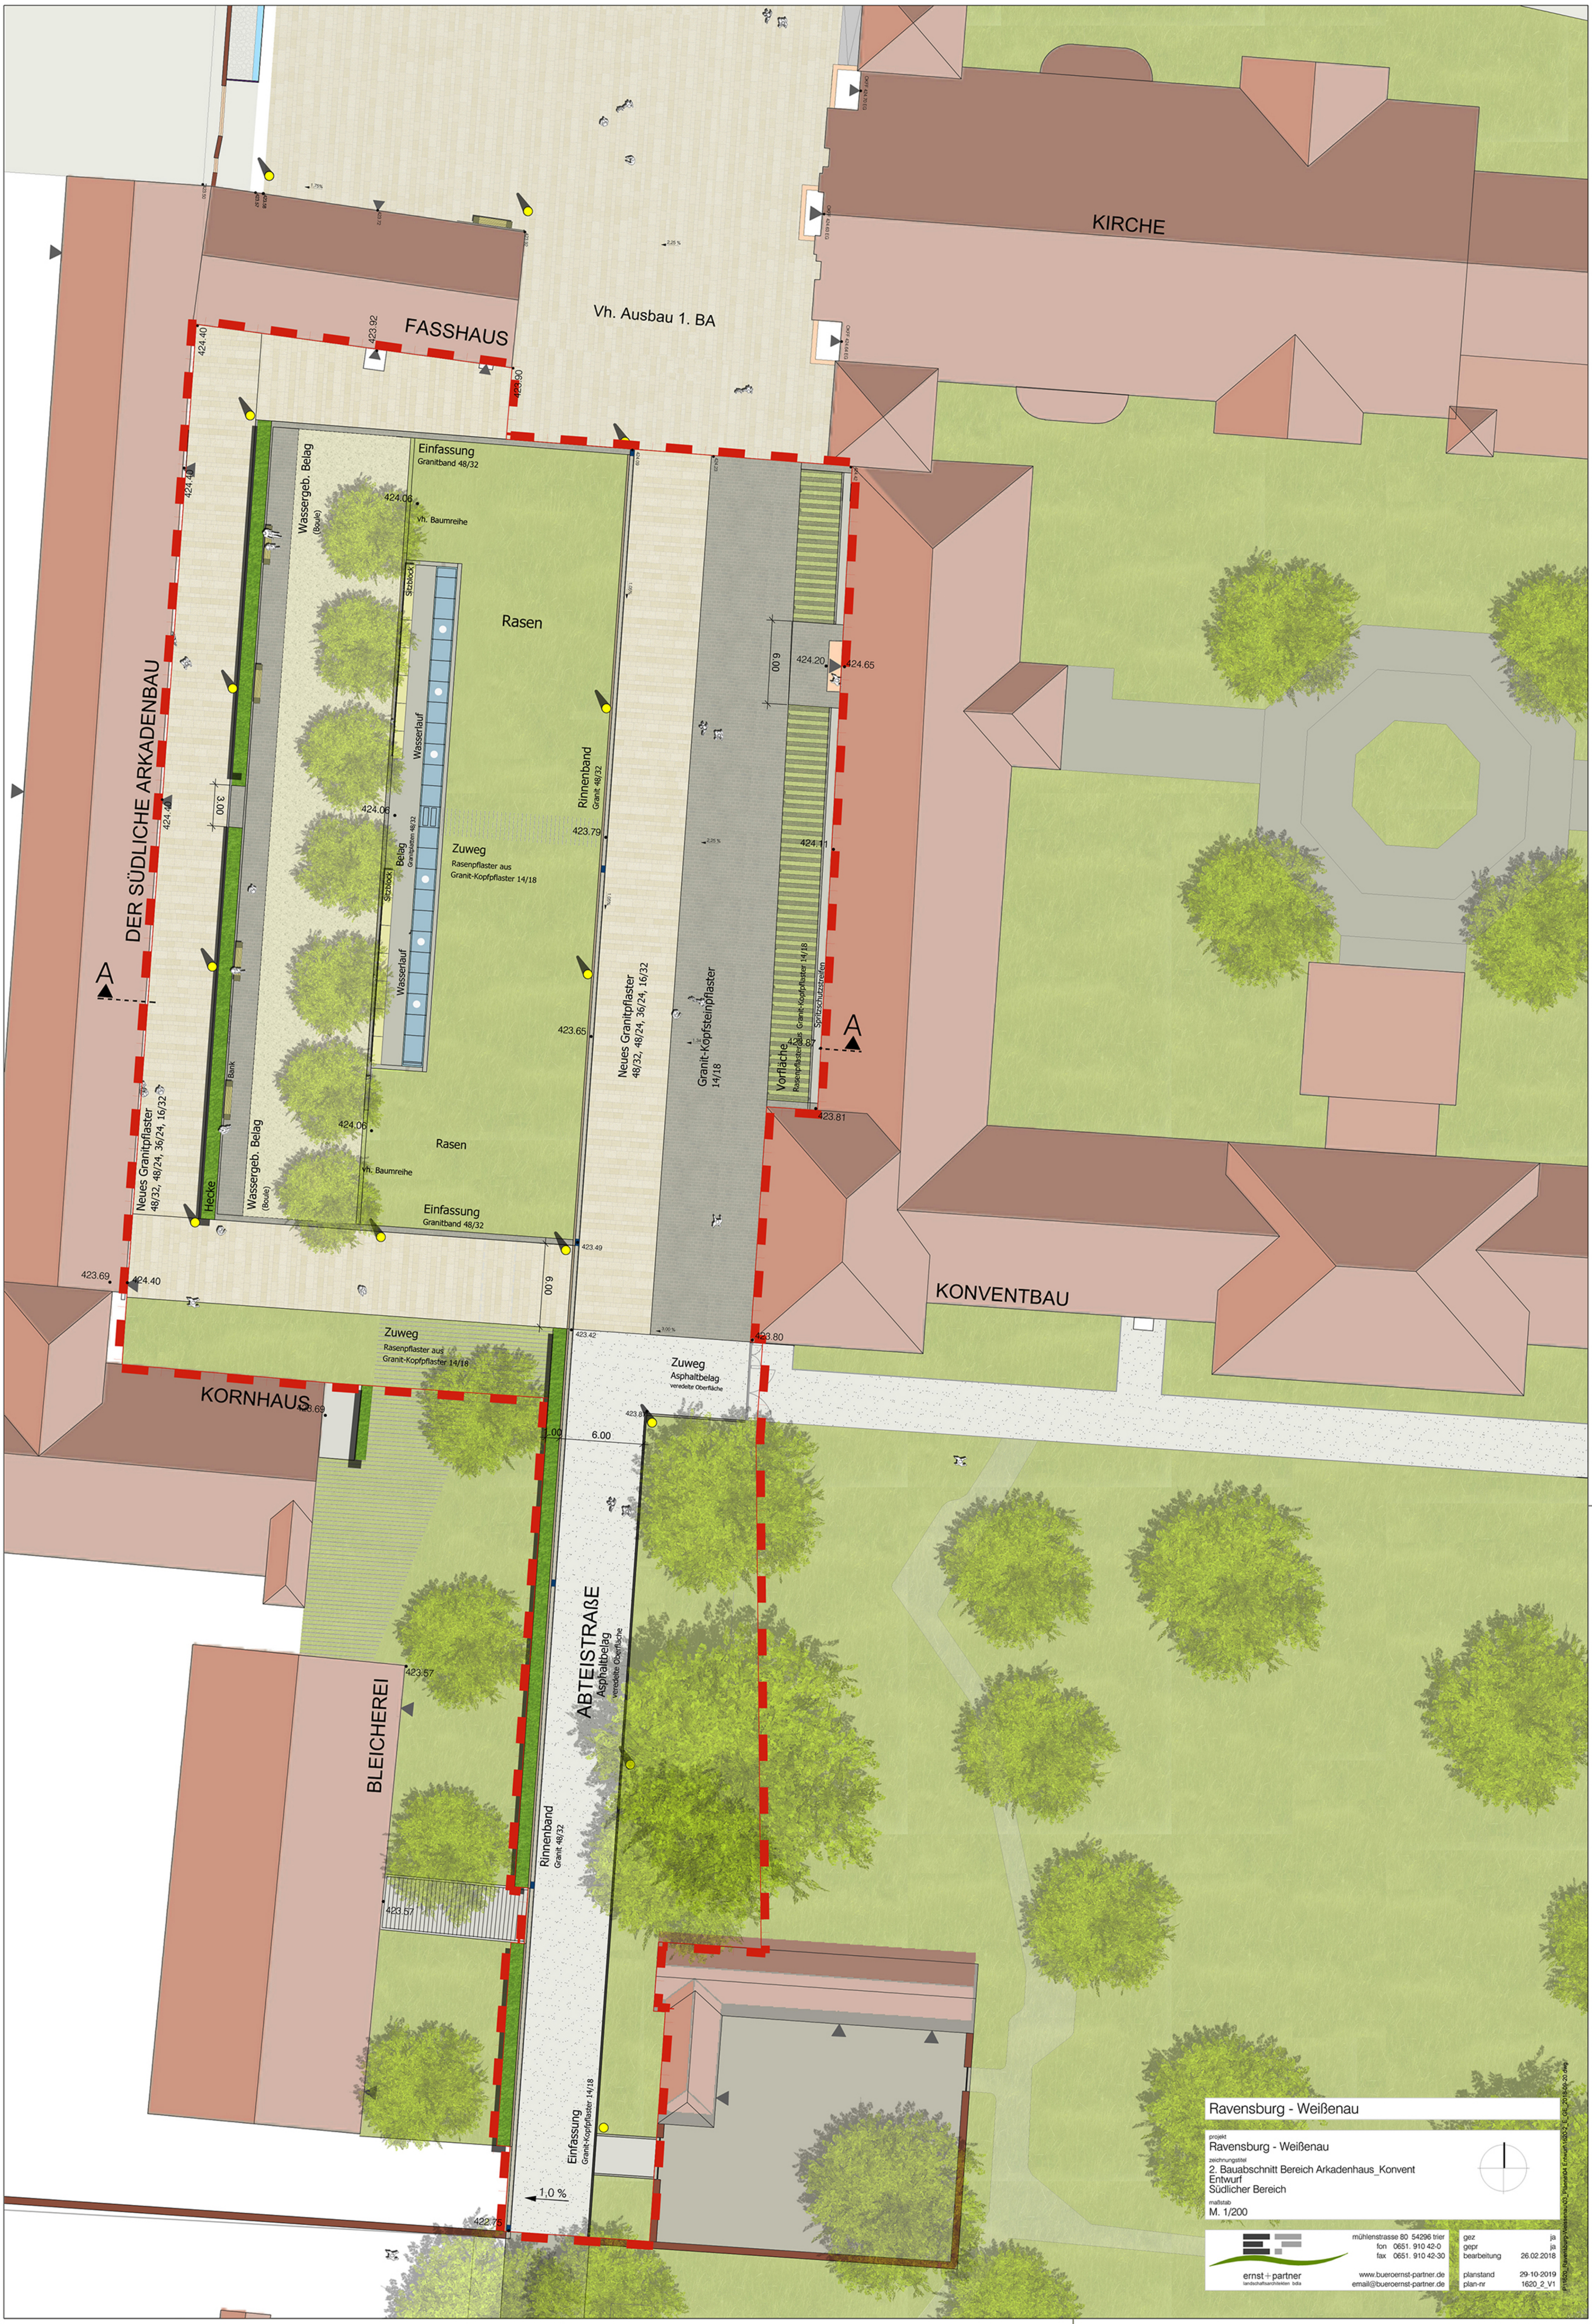

Ravensburg - Weißenau

projekt
Ravensburg - Weißenau

zeichnungstitel
2. Bauabschnitt Bereich Arkadenhaus_Konvent
Entwurf
Südlicher Bereich

maßstab
M. 1/200

ernst + partner
landschaftsarchitekten bdla

mühlenstrasse 80 54296 trier
fon 0651. 910 42-0
fax 0651. 910 42-30

www.bueroernst-partner.de
email@bueroernst-partner.de

gez	ja
gepr	ja
bearbeitung	26.02.2018
planstand	29-10-2019
plan-nr	1620_2_V1

P:\1620_Ravensburg-Weissenau\03_Plaene\04 Entwurf\1620-2_E_GE_2018-09-20.dwg