


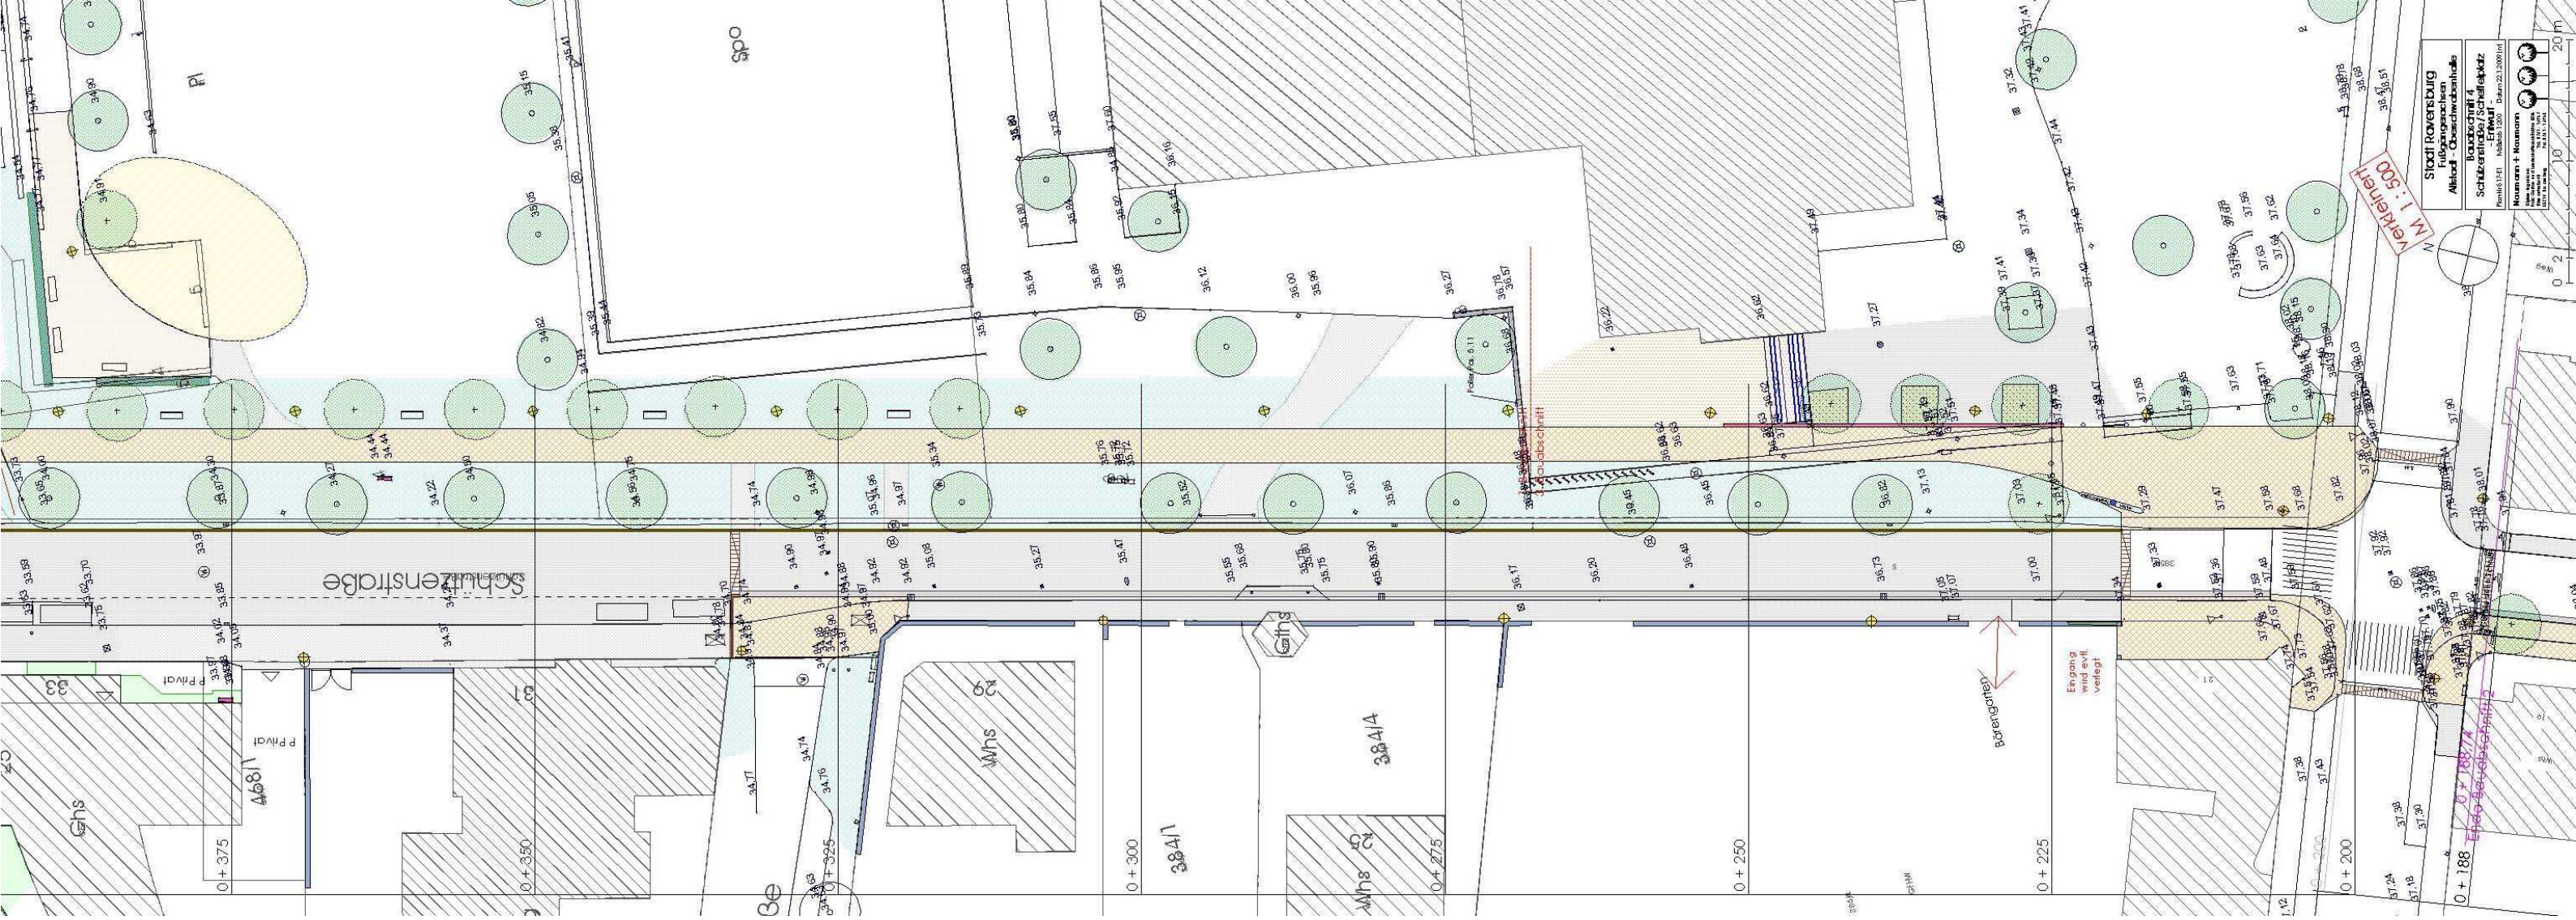

M 1:500

Stadt Ravensburg
Fußgänger
Plan 1:500
März 2007
Datum 22.12.2007

0 + 375
0 + 350
0 + 300
0 + 250
0 + 200
0 + 188

0 + 188
