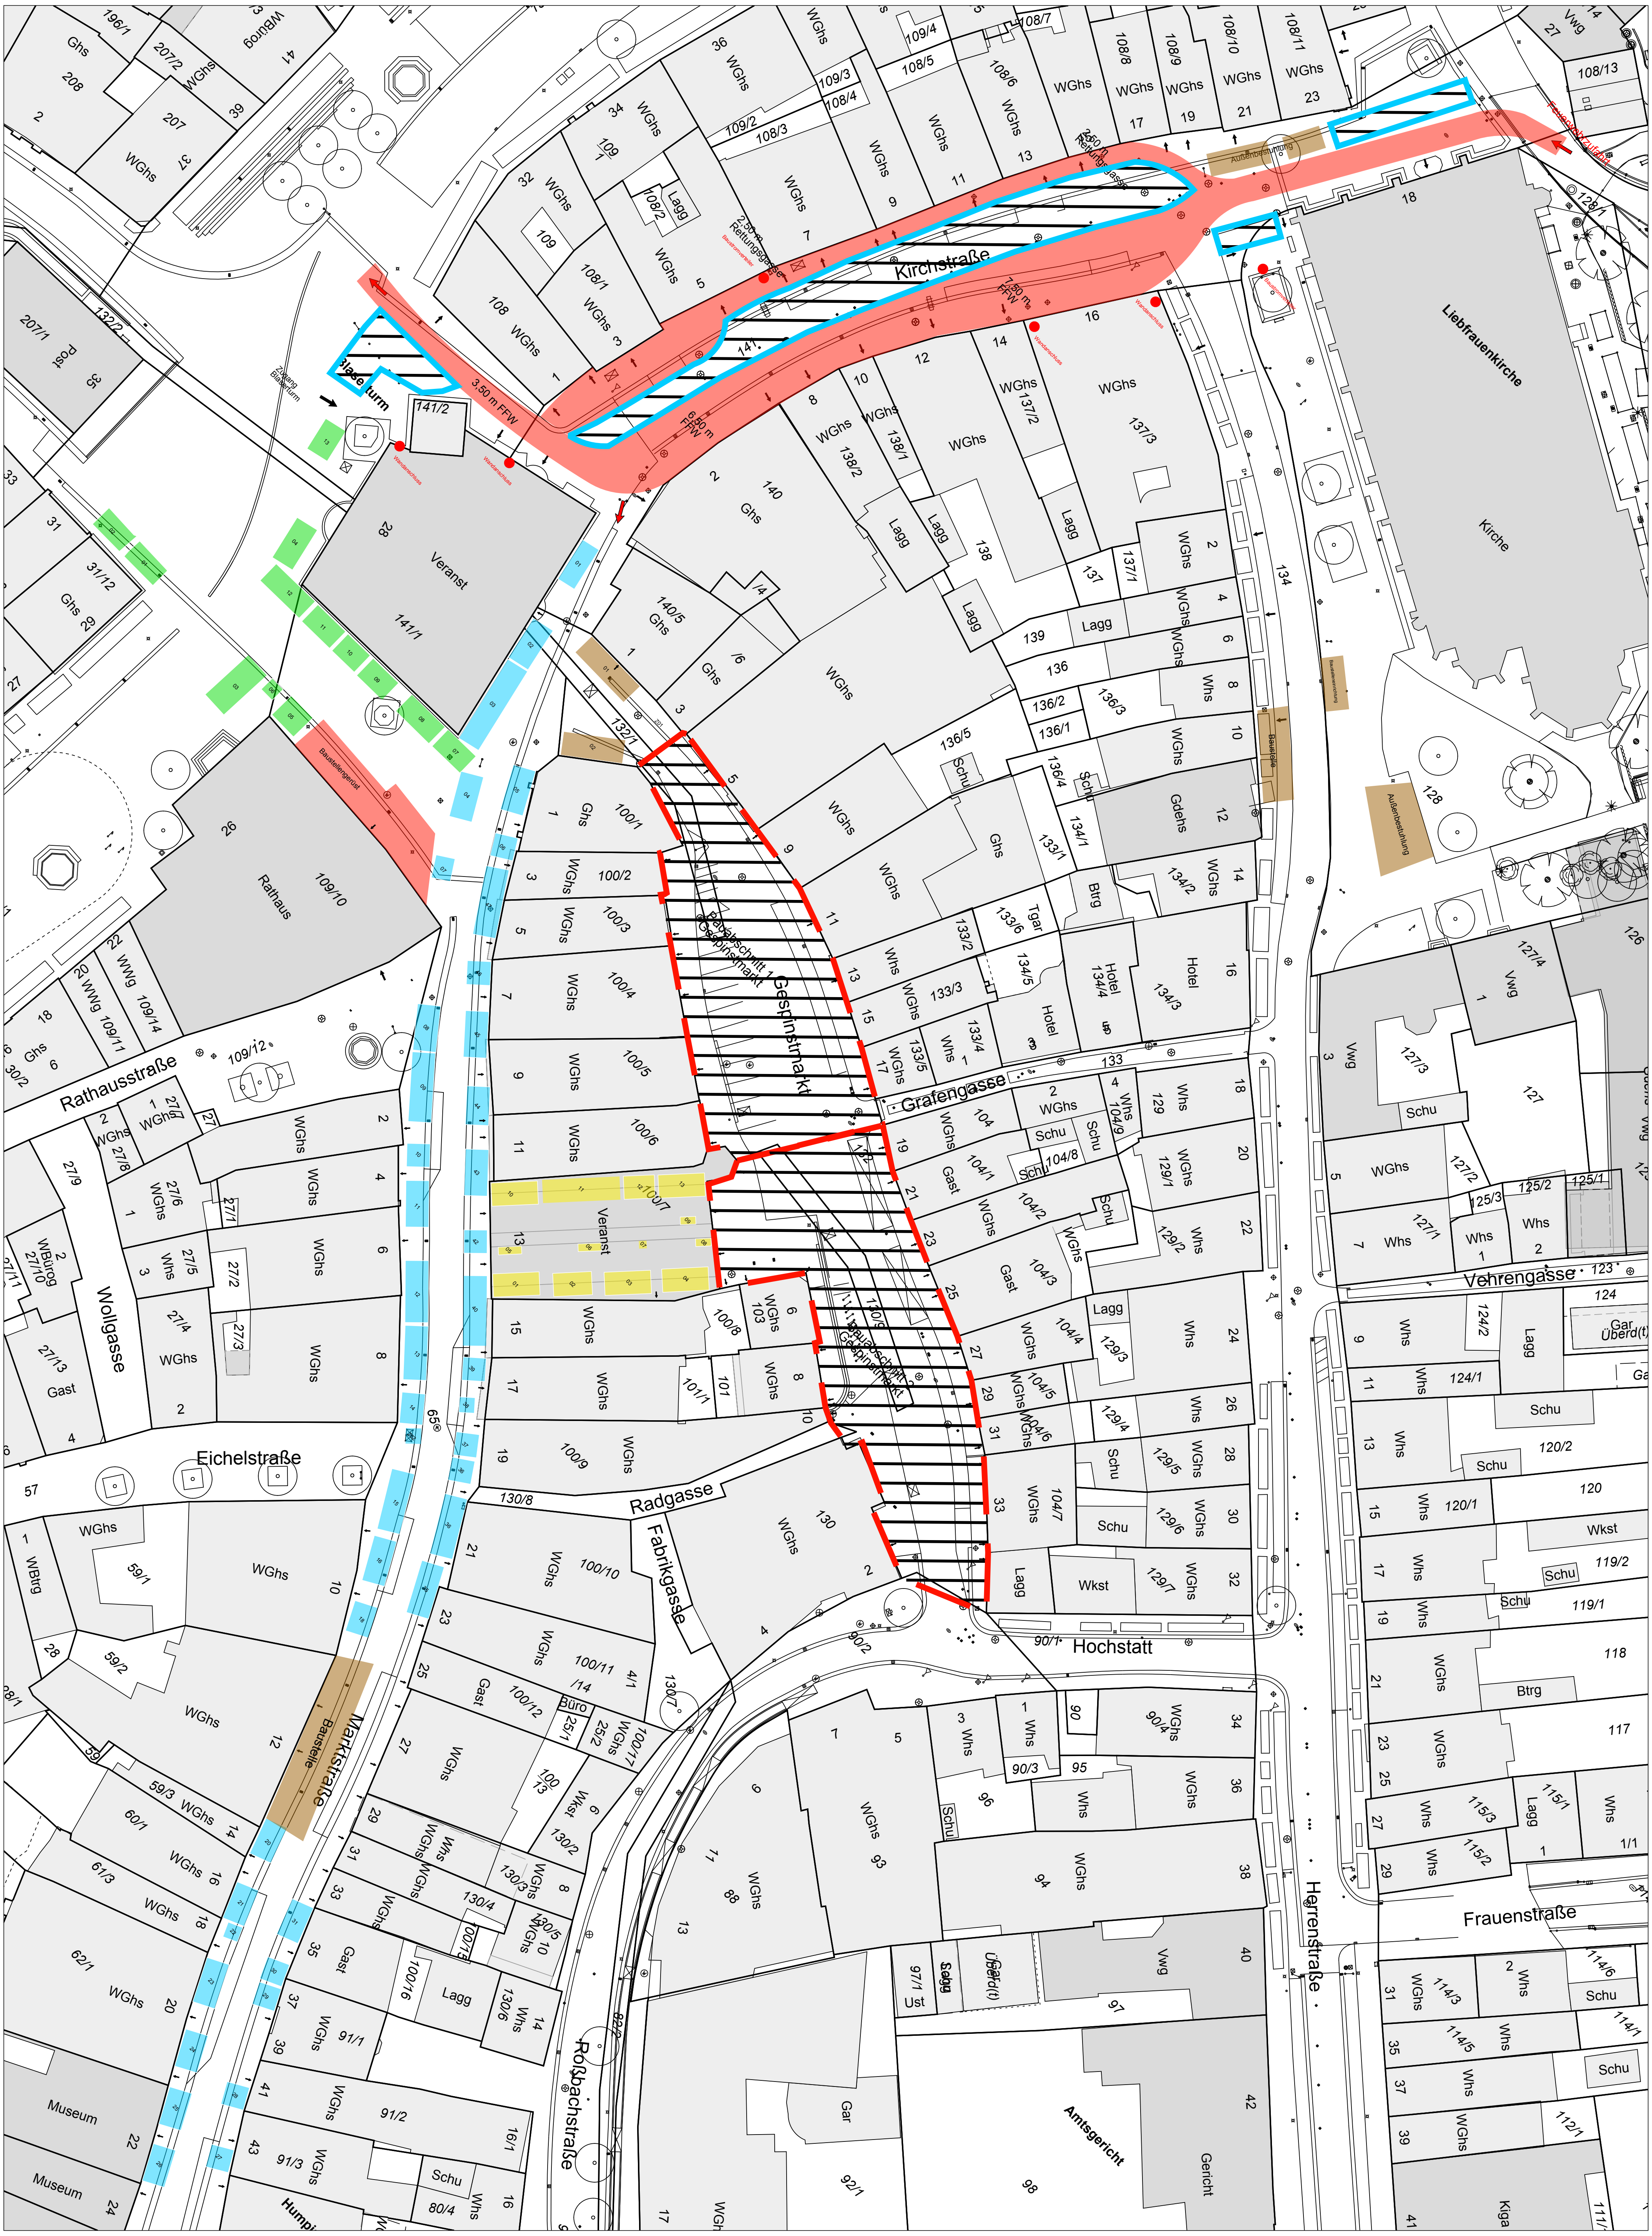
Kirchstraße
Gespinstmarkt
Marktstraße
Rathausstraße
Wollgasse
Eichelstraße
Radgasse
Fabrikgasse
Grafengasse
Vehrengasse
Hochstatt
Herrenstraße
Frauenstraße
Roßbachstraße
Liebfrauenkirche
Kirche
Rathaus
Veranst
Post
Museum
Amtsgericht
Gericht
Blaserturm
Zugang Blaserturm
Hotel
3,50 m FFW
6,50 m FFW
7,50 m FFW
2,50 m Rettungsgasse
Baustromverteiler
Wandanschluss
Feuerwehrzufahrt
Außenbestuhlung
Baustelle
Baustelleneinrichtung
Baustellengerüst
Bauabschnitt 1 Gespinstmarkt
Bauabschnitt 2 Gespinstmarkt

GIS Ausdruck
vom: 27.02.2020

Plannummer:
349582

Verlegung Gespinstmarkt - Variante 1
Komplettansicht Wochenmarkt
Marktbereich - blau schraffierte Flächen

0 20 40 60 80 100 120 140 m

Nord

M 1:750

Stadt
Ravensburg