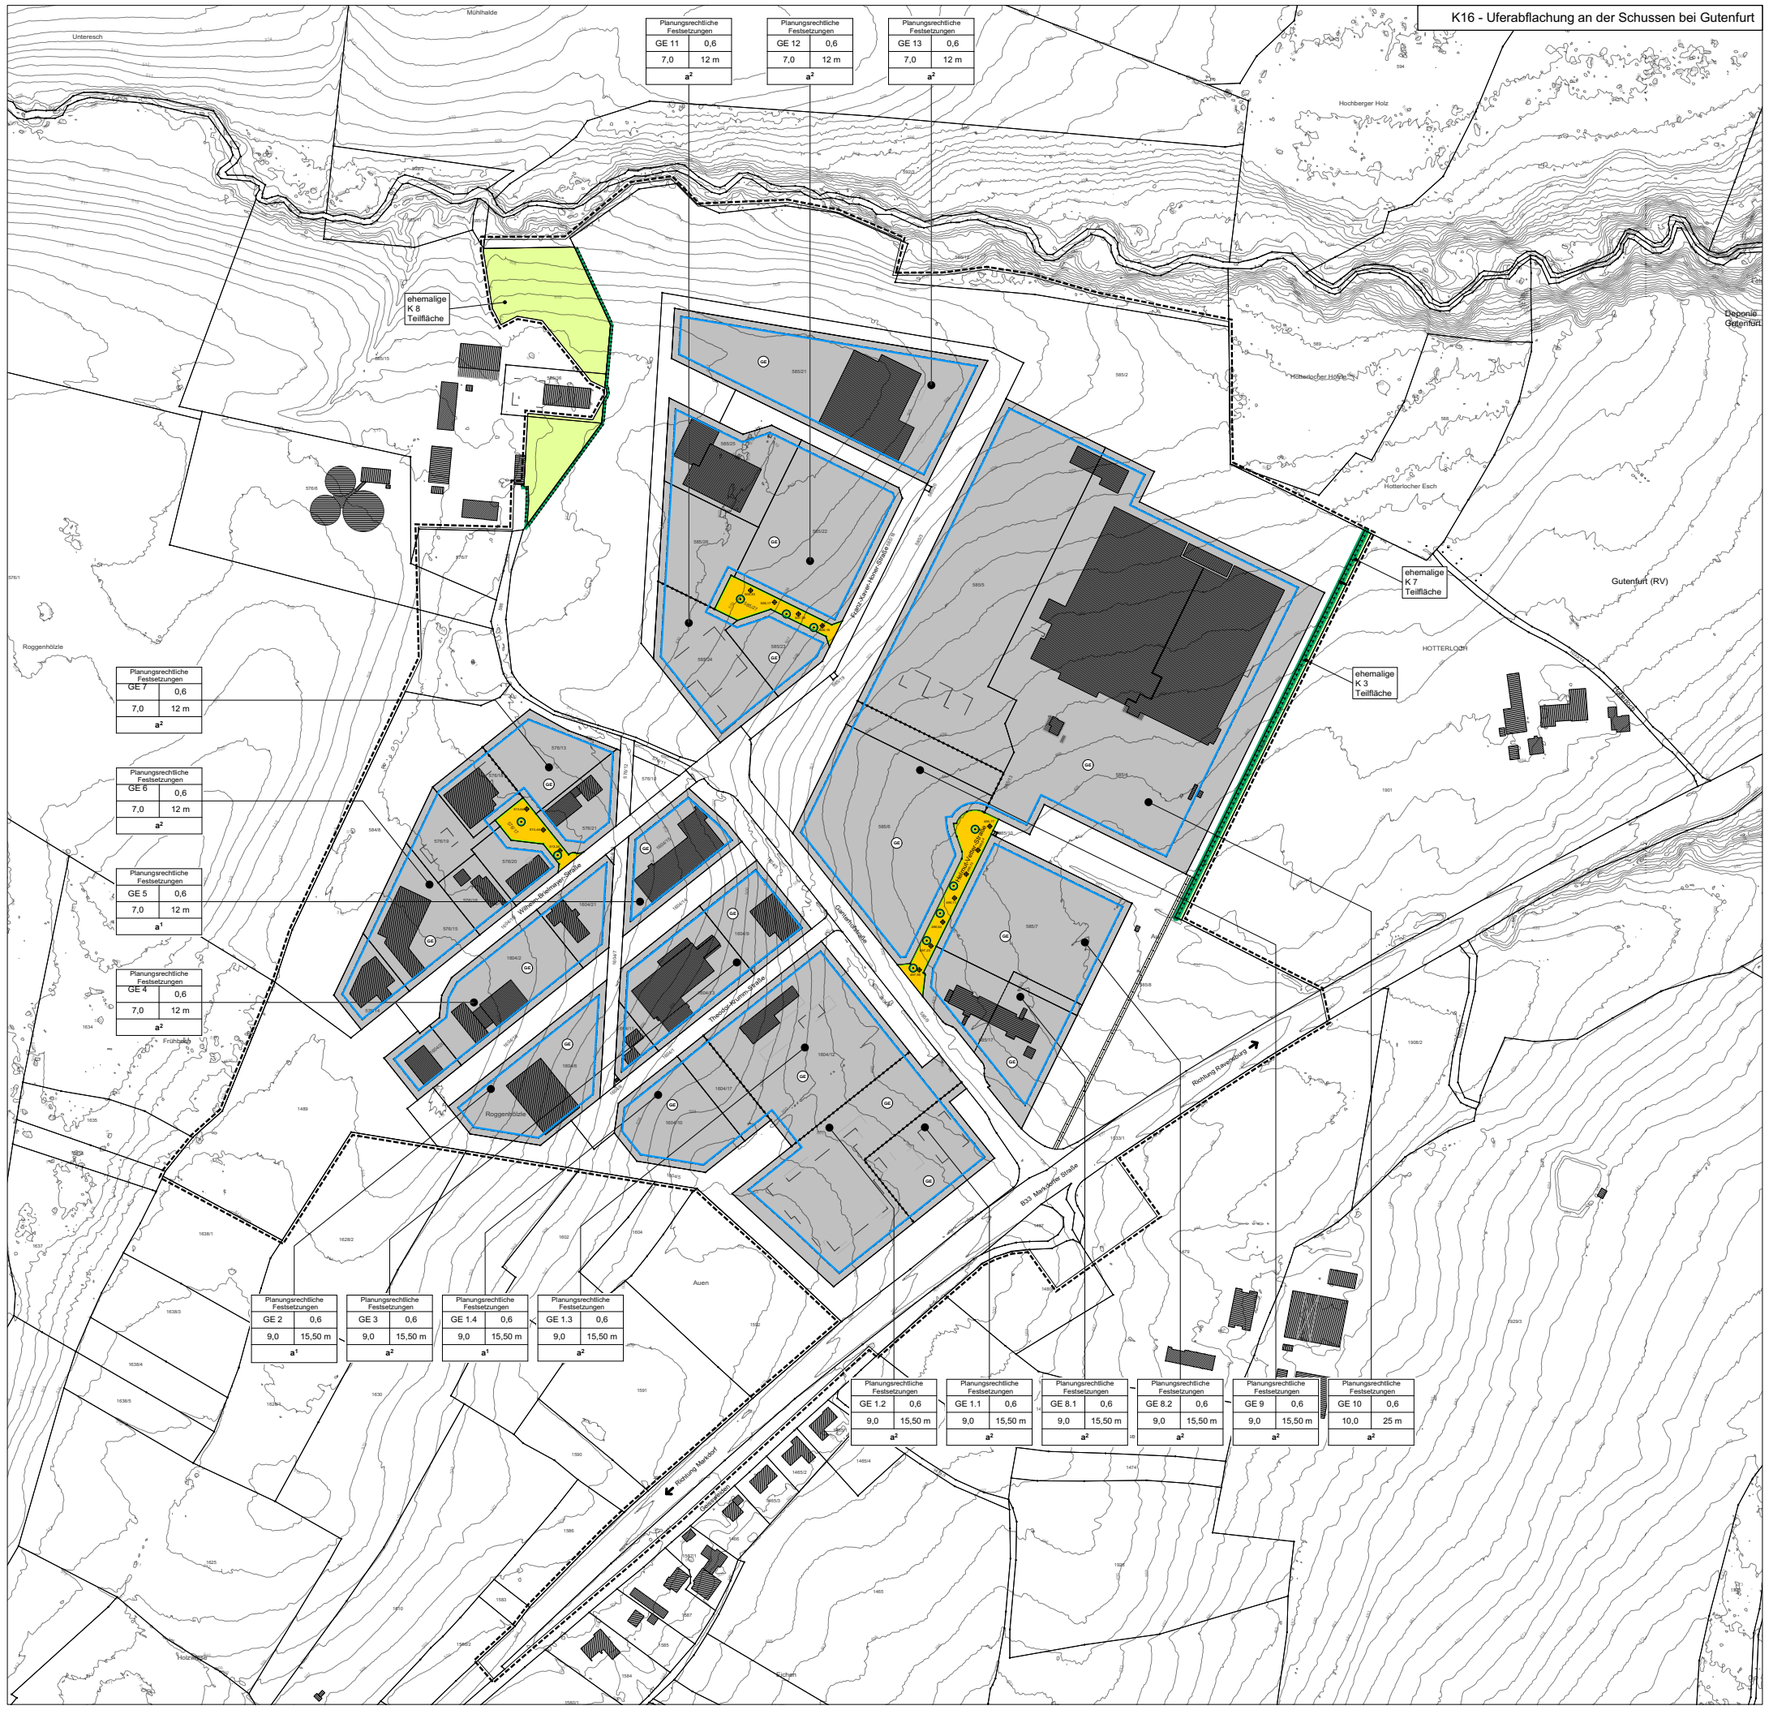

ÜBERSICHTSKARTE

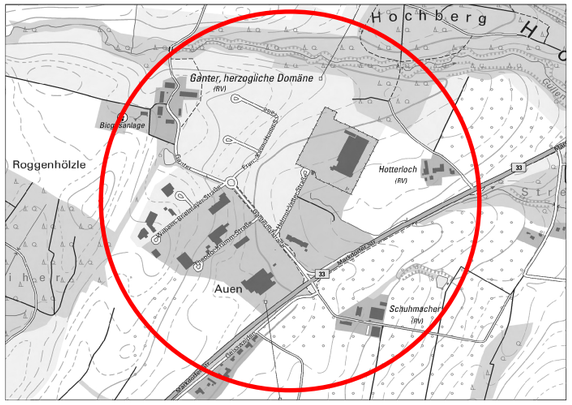

Stadt
Ravensburg

BEBAUUNGSPLAN

BEBAUUNGSPLAN

"GEWERBEGEBIET ERLEN / B33 - 1. ÄNDERUNG"

STADT RAVENSBURG

Stadtplanungsamt
Herbst

Stand
07.06.2019/
12.11.2019

ohne Maßstab