

Planungsrechtliche Festsetzungen	
WB	-
0,9	-
	g
WH	siehe Planeintrag
GH	siehe Planeintrag

Örtliche Bauvorschriften	
Dachform siehe Planeintrag	

Planungsrechtliche Festsetzungen	
WB	-
0,8	-
	a
WH	siehe Planeintrag
GH	siehe Planeintrag

Örtliche Bauvorschriften	
Dachform siehe Planeintrag	

Planungsrechtliche Festsetzungen	
WB	-
1,0	-
	g
WH	siehe Planeintrag
GH	siehe Planeintrag

Örtliche Bauvorschriften	
Dachform siehe Planeintrag	

Planungsrechtliche Festsetzungen	
WB	-
1,0	-
	a
WH	siehe Planeintrag
GH	siehe Planeintrag

Örtliche Bauvorschriften	
Dachform siehe Planeintrag	

Planungsrechtliche Festsetzungen	
WB	-
1,0	-
	g
WH	siehe Planeintrag
GH	siehe Planeintrag


Örtliche Bauvorschriften	
Dachform siehe Planeintrag	

Planungsrechtliche Festsetzungen	
WB	-
0,9	-
	g
WH	siehe Planeintrag
GH	siehe Planeintrag

Örtliche Bauvorschriften	
Dachform siehe Planeintrag	

Planungsrechtliche Festsetzungen	
WB	-
0,6	-
	a
WH	siehe Planeintrag
GH	siehe Planeintrag

Örtliche Bauvorschriften	
Dachform siehe Planeintrag	

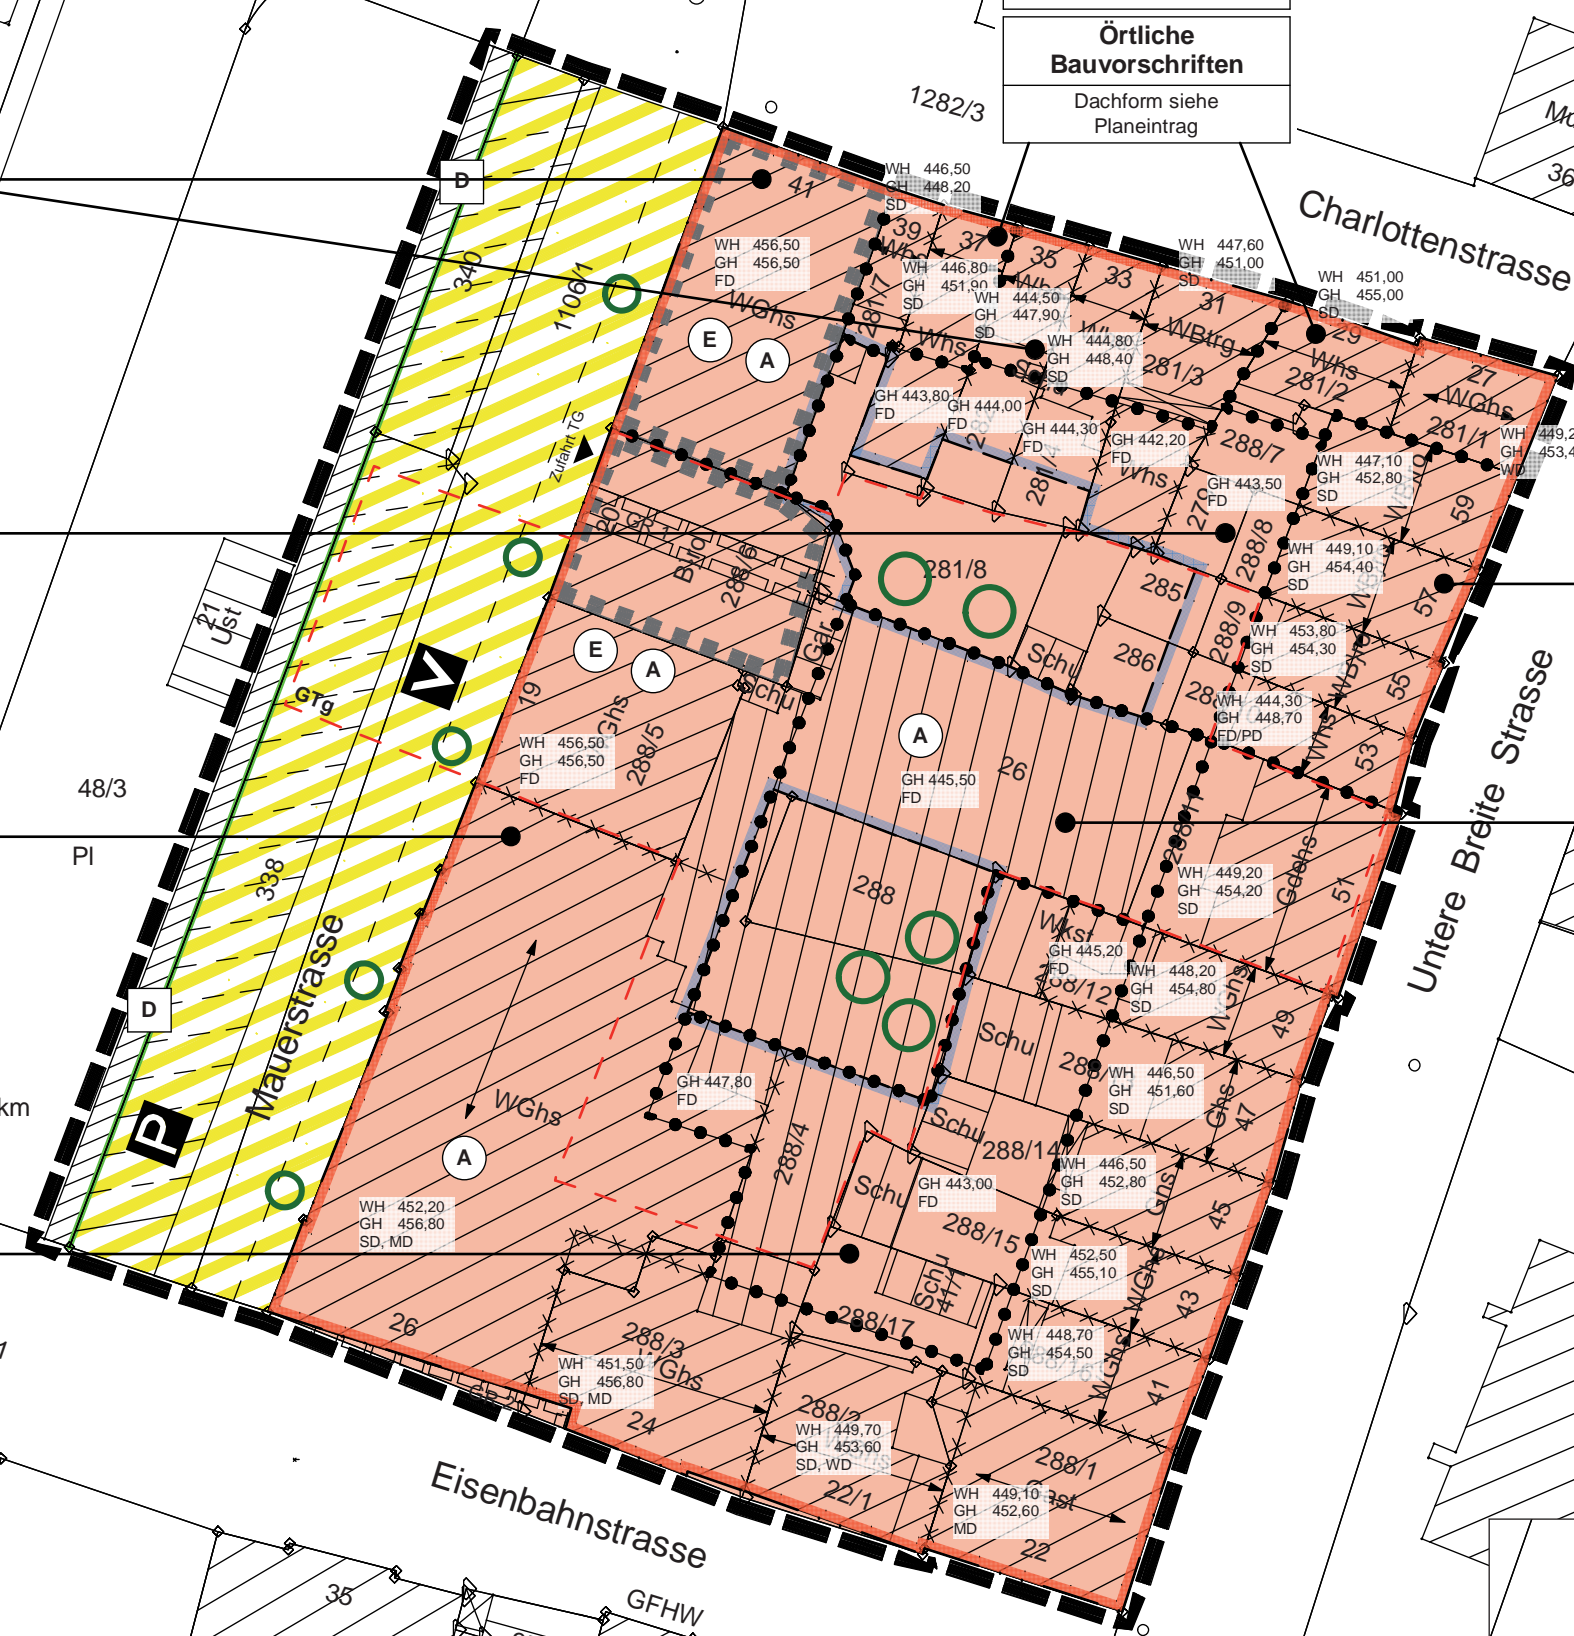

Museum 36

Untere Breite Strasse

Eisenbahnstrasse

Charlottenstrasse

Kirche

Polizei

Gar

Strasse

Dkm

1281

48/3

PI

10

14

1282

1282/3

1282/3





























