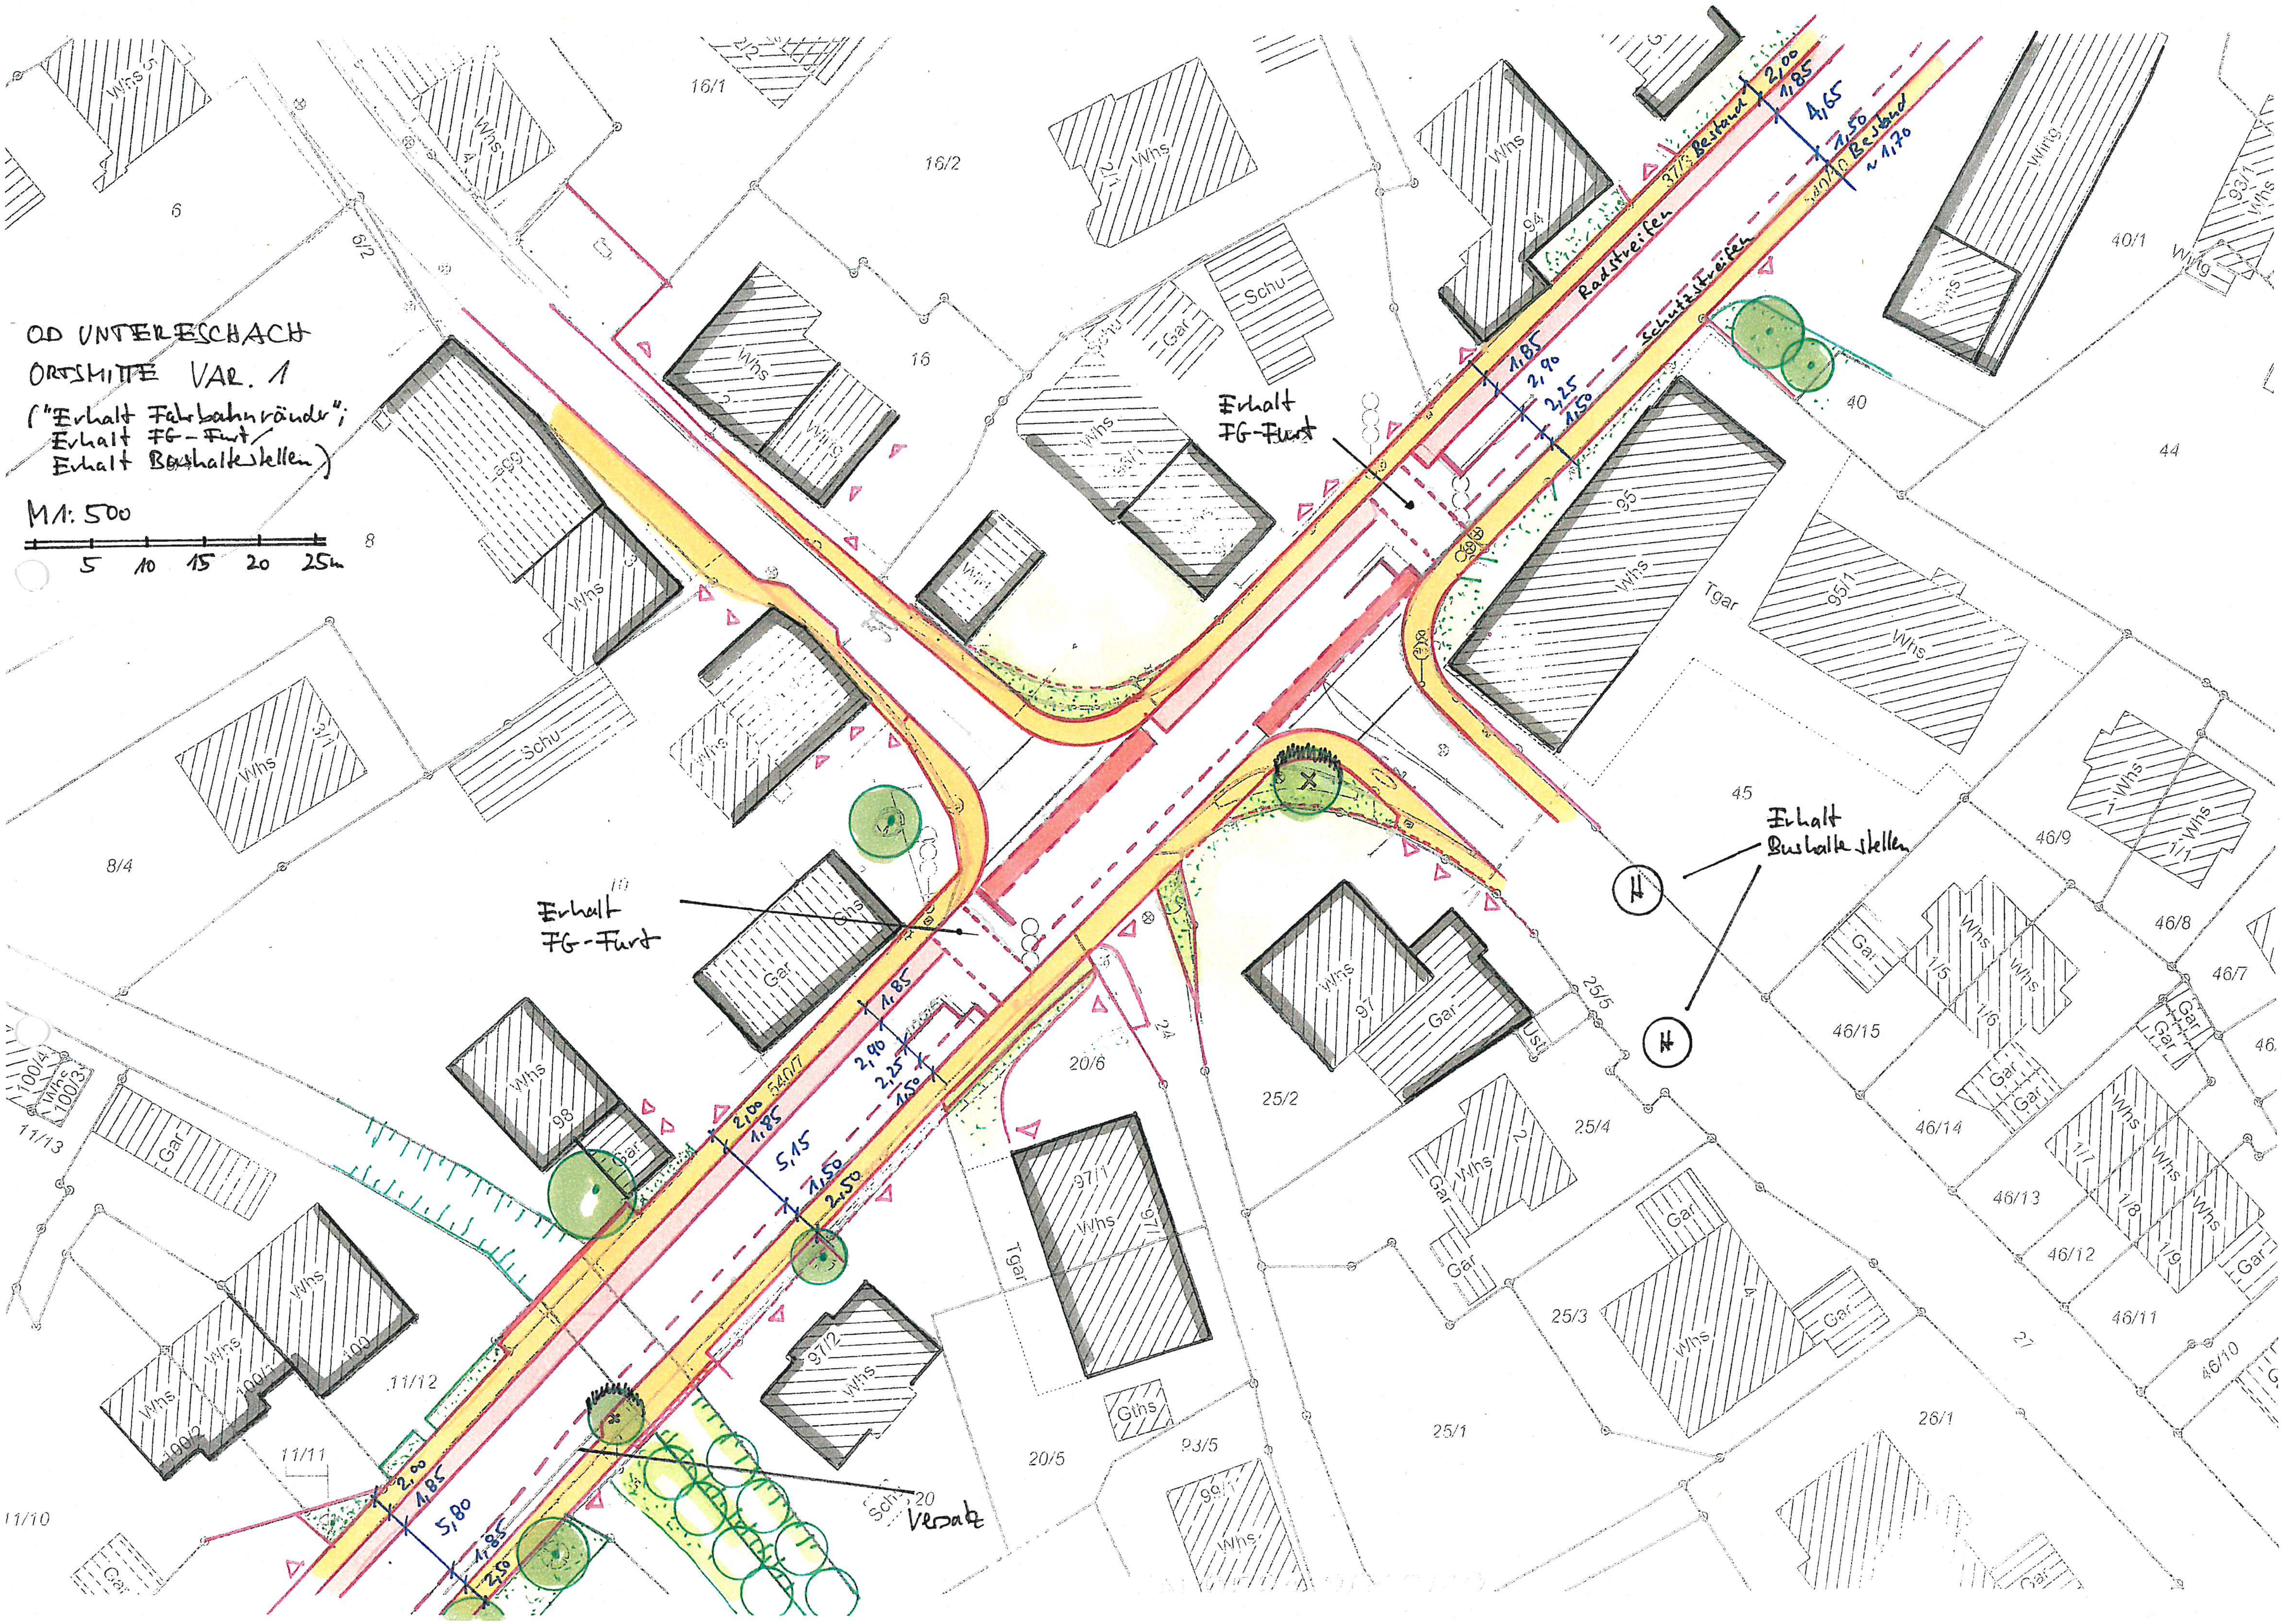

OD UNTERESCHACH
ORTSMITTE VAR. 1
("Erhalt Fahrbahnränder";
Erhalt FG-Furt/
Erhalt Bushaltestellen)

M 1:500