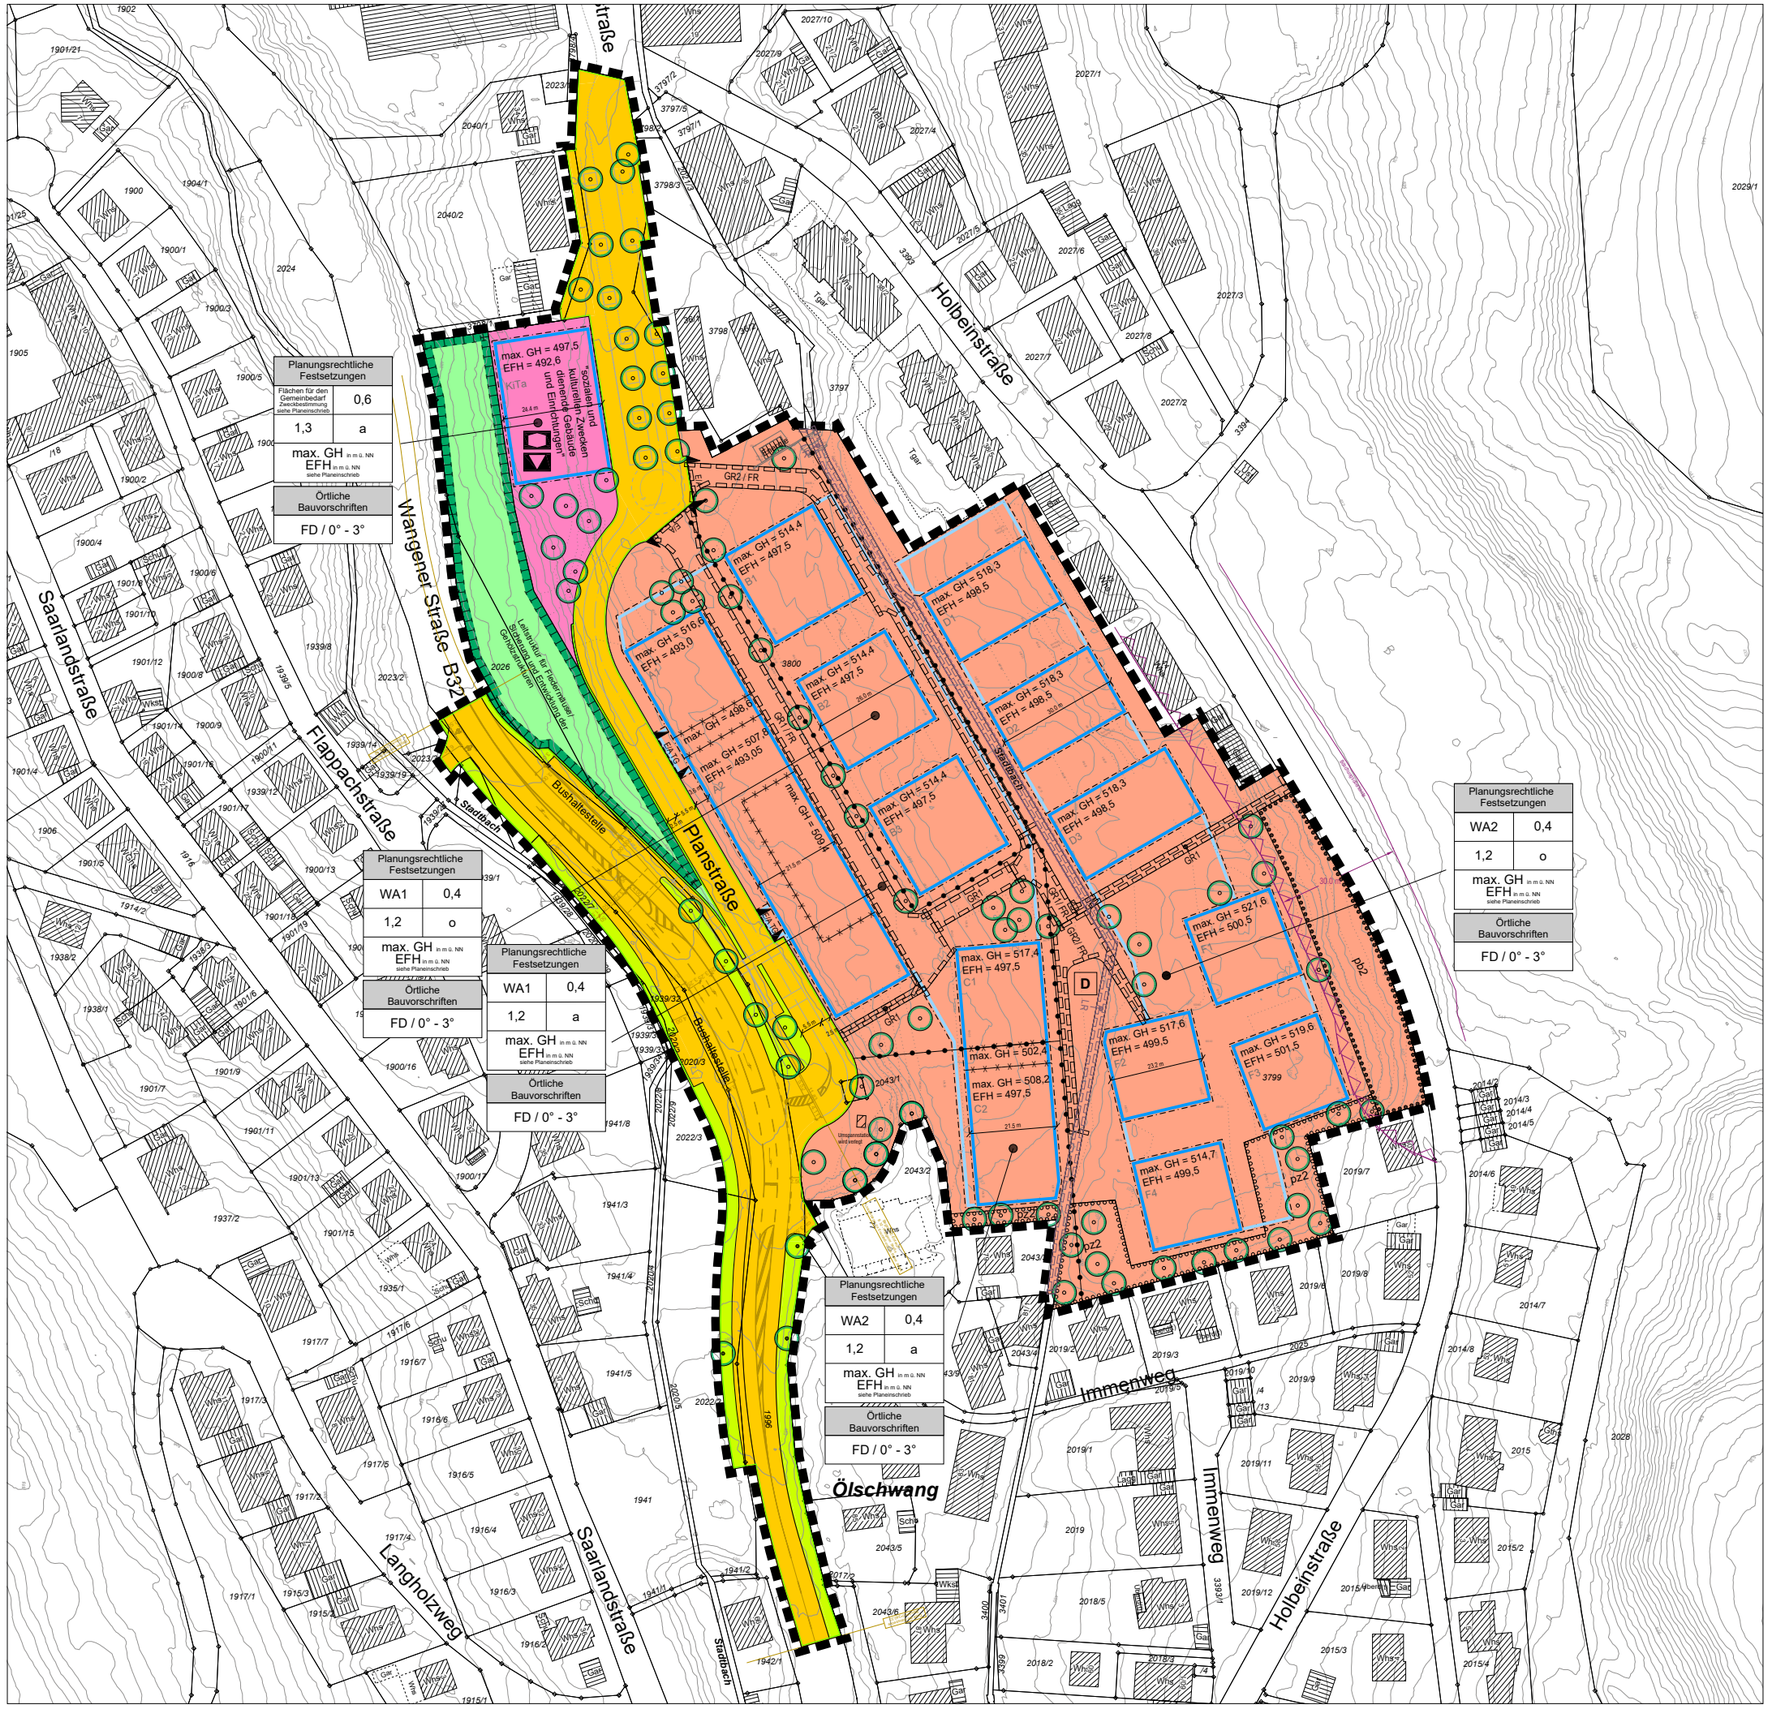

ÜBERSICHTSKARTE

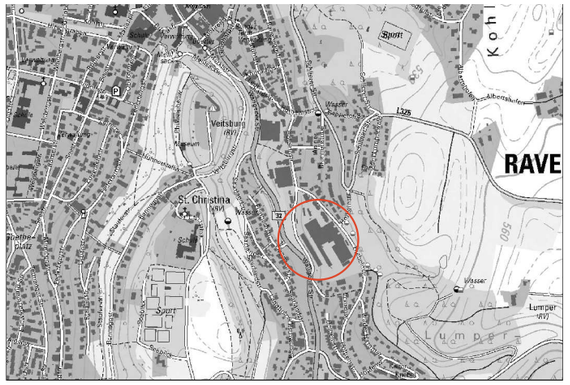

Stadt Ravensburg

LAGEPLANBEZEICHNUNG

VORHABENBEZOGENER BEBAUUNGSPLAN MIT ÖRTLICHEN BAUVORSCHRIFTEN

"AREAL ZWISCHEN WANGENER- UND HOLBEINSTRASSE"

M 1:1500

baldauf ARCHITEKTEN STADTPLANER

STADT RAVENSBURG

Stadtplanungsamt
Entwurf vom 19.02.2021