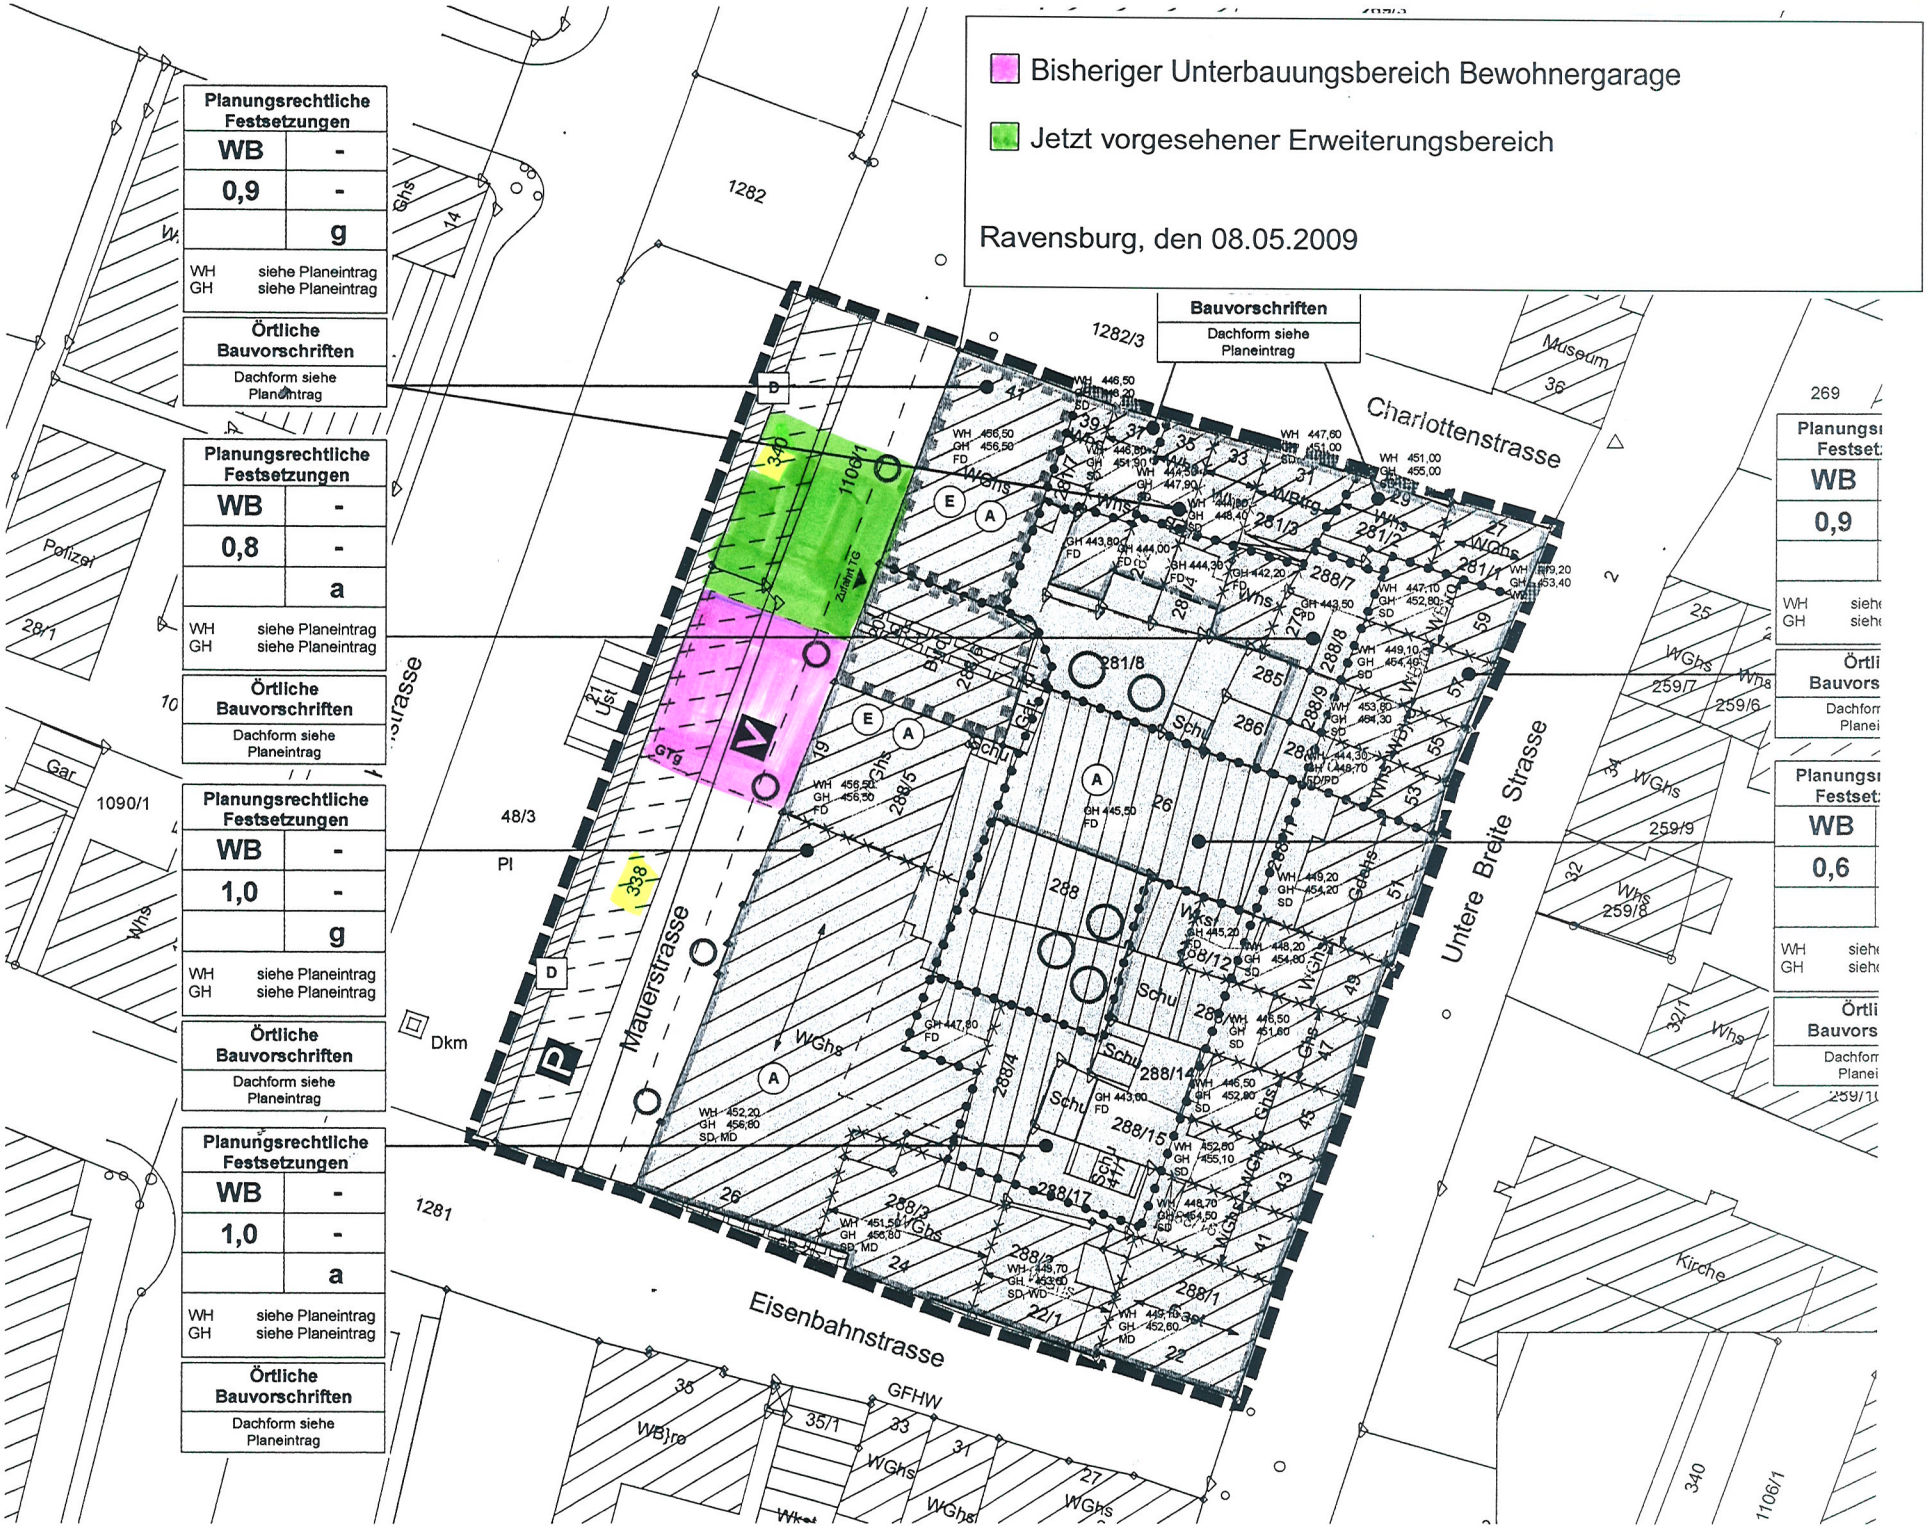
Bisheriger Unterbauungsbereich Bewohnergarage
Jetzt vorgesehener Erweiterungsbereich
Ravensburg, den 08.05.2009
Planungsrechtliche Festsetzungen
WB -
0,9 -
g
WH siehe Planeintrag
GH siehe Planeintrag
Örtliche Bauvorschriften
Dachform siehe Planeintrag
Planungsrechtliche Festsetzungen
WB -
0,8 -
a
WH siehe Planeintrag
GH siehe Planeintrag
Örtliche Bauvorschriften
Dachform siehe Planeintrag
Planungsrechtliche Festsetzungen
WB -
1,0 -
g
WH siehe Planeintrag
GH siehe Planeintrag
Örtliche Bauvorschriften
Dachform siehe Planeintrag
Planungsrechtliche Festsetzungen
WB -
1,0 -
a
WH siehe Planeintrag
GH siehe Planeintrag
Örtliche Bauvorschriften
Dachform siehe Planeintrag
Bauvorschriften
Dachform siehe Planeintrag
Planungsrechtliche Festsetzungen
WB
0,9
Örtliche Bauvorschriften
Planungsrechtliche Festsetzungen
WB
0,6
Örtliche Bauvorschriften
Charlottenstrasse
Mauerstrasse
Untere Breite Strasse
Eisenbahnstrasse
Museum
Kirche
Polizei
Dkm
1282
1282/3
1281
1090/1
48/3
269
1106/1
338
340