


OSTANSICHT



OSTANSICHT

NORDANSICHT

NORDANSICHT

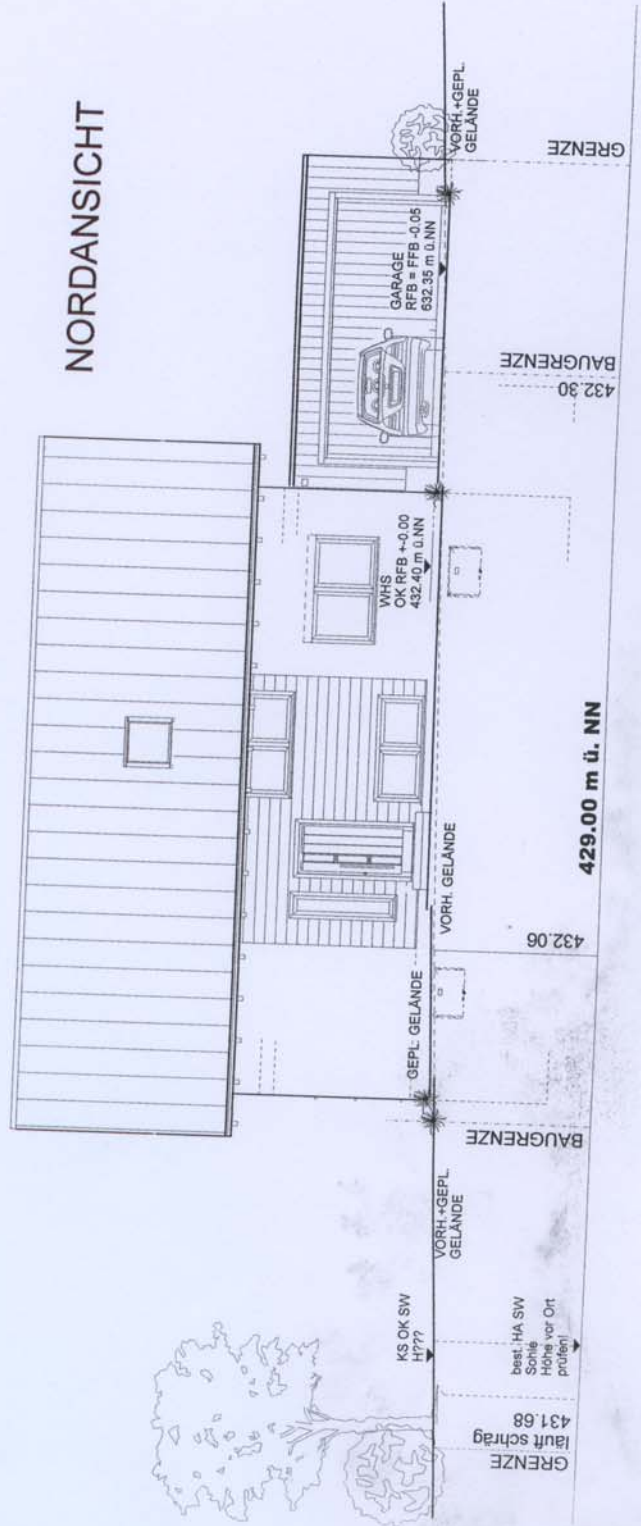

Kenntnisgabeverfahren

Bauvorhaben:	Neubau eines Einfamilienwohnhauses mit Doppelgarage in Ravensburg - Oberzell, Flst.-Nr. 2638, Bebauungsplan "Leim - Nord"
Bauherr:	Tanja und Daniel Miller Am Wald 20 88213 Ravensburg - Oberzell
Planverfasser:	Naturhausbau 2000 GmbH Robert Garmann Ob den Gärten 52 88374 Heßkirch
Plantitel:	ANSICHTEN 2
Datum:	07.09.2009
Maßstab:	1:100
Plannummer:	6
Datum:	07.09.2009