



BAUGESUCH

EINFAMILIENHAUS
"LEIM - NORD"
LEINSLE + SCHWARZ
RAVENSBURG - OBERZELL

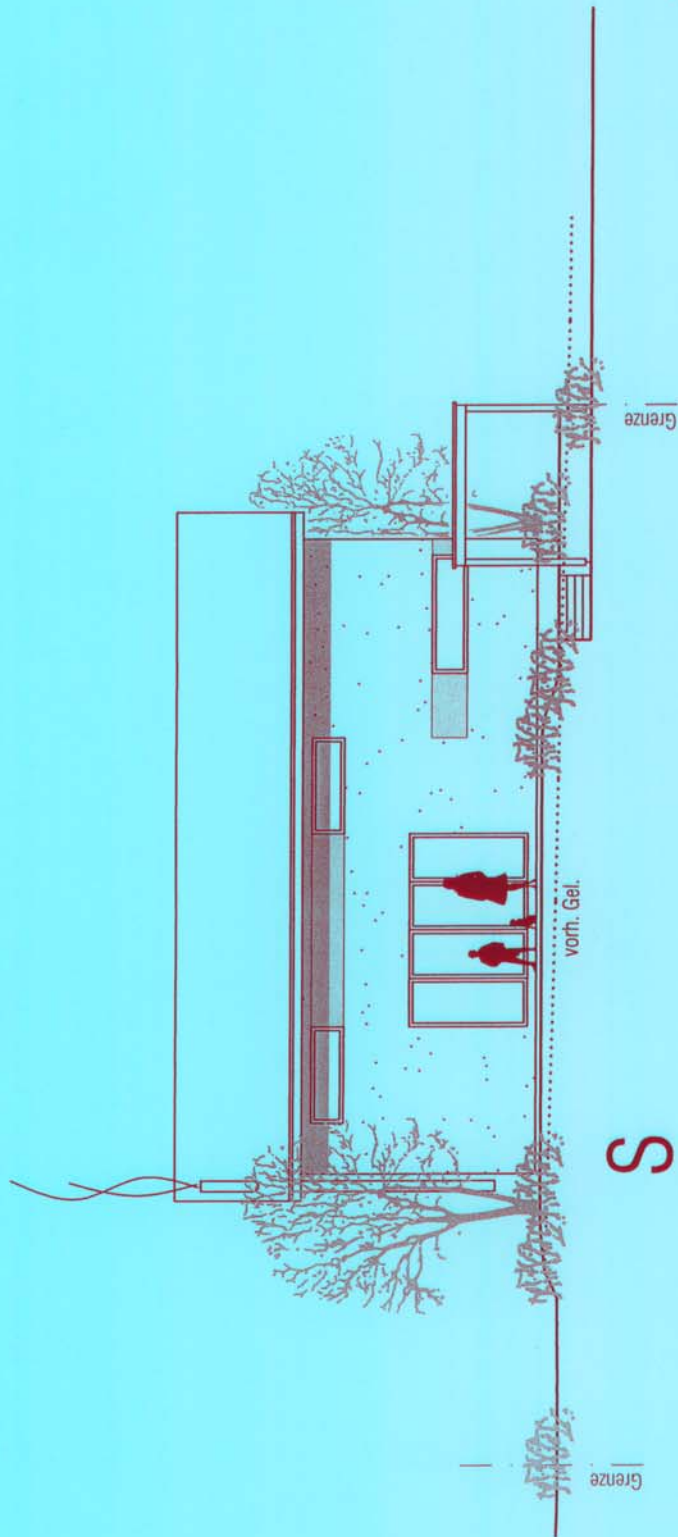

S

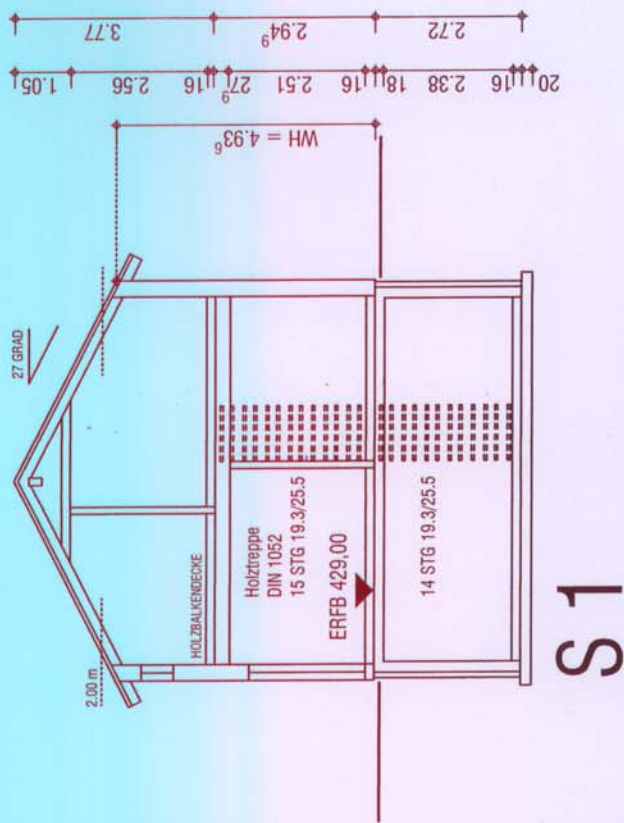

26.6.09
Holler
Bauherr

