


15.9.04  
 F. B. C. A. E.  
 F. Bratt

Zegenwasser wird  
 in Zehensious-  
 wulle mit  
 Siederföhigem lies  
 eingeleitet

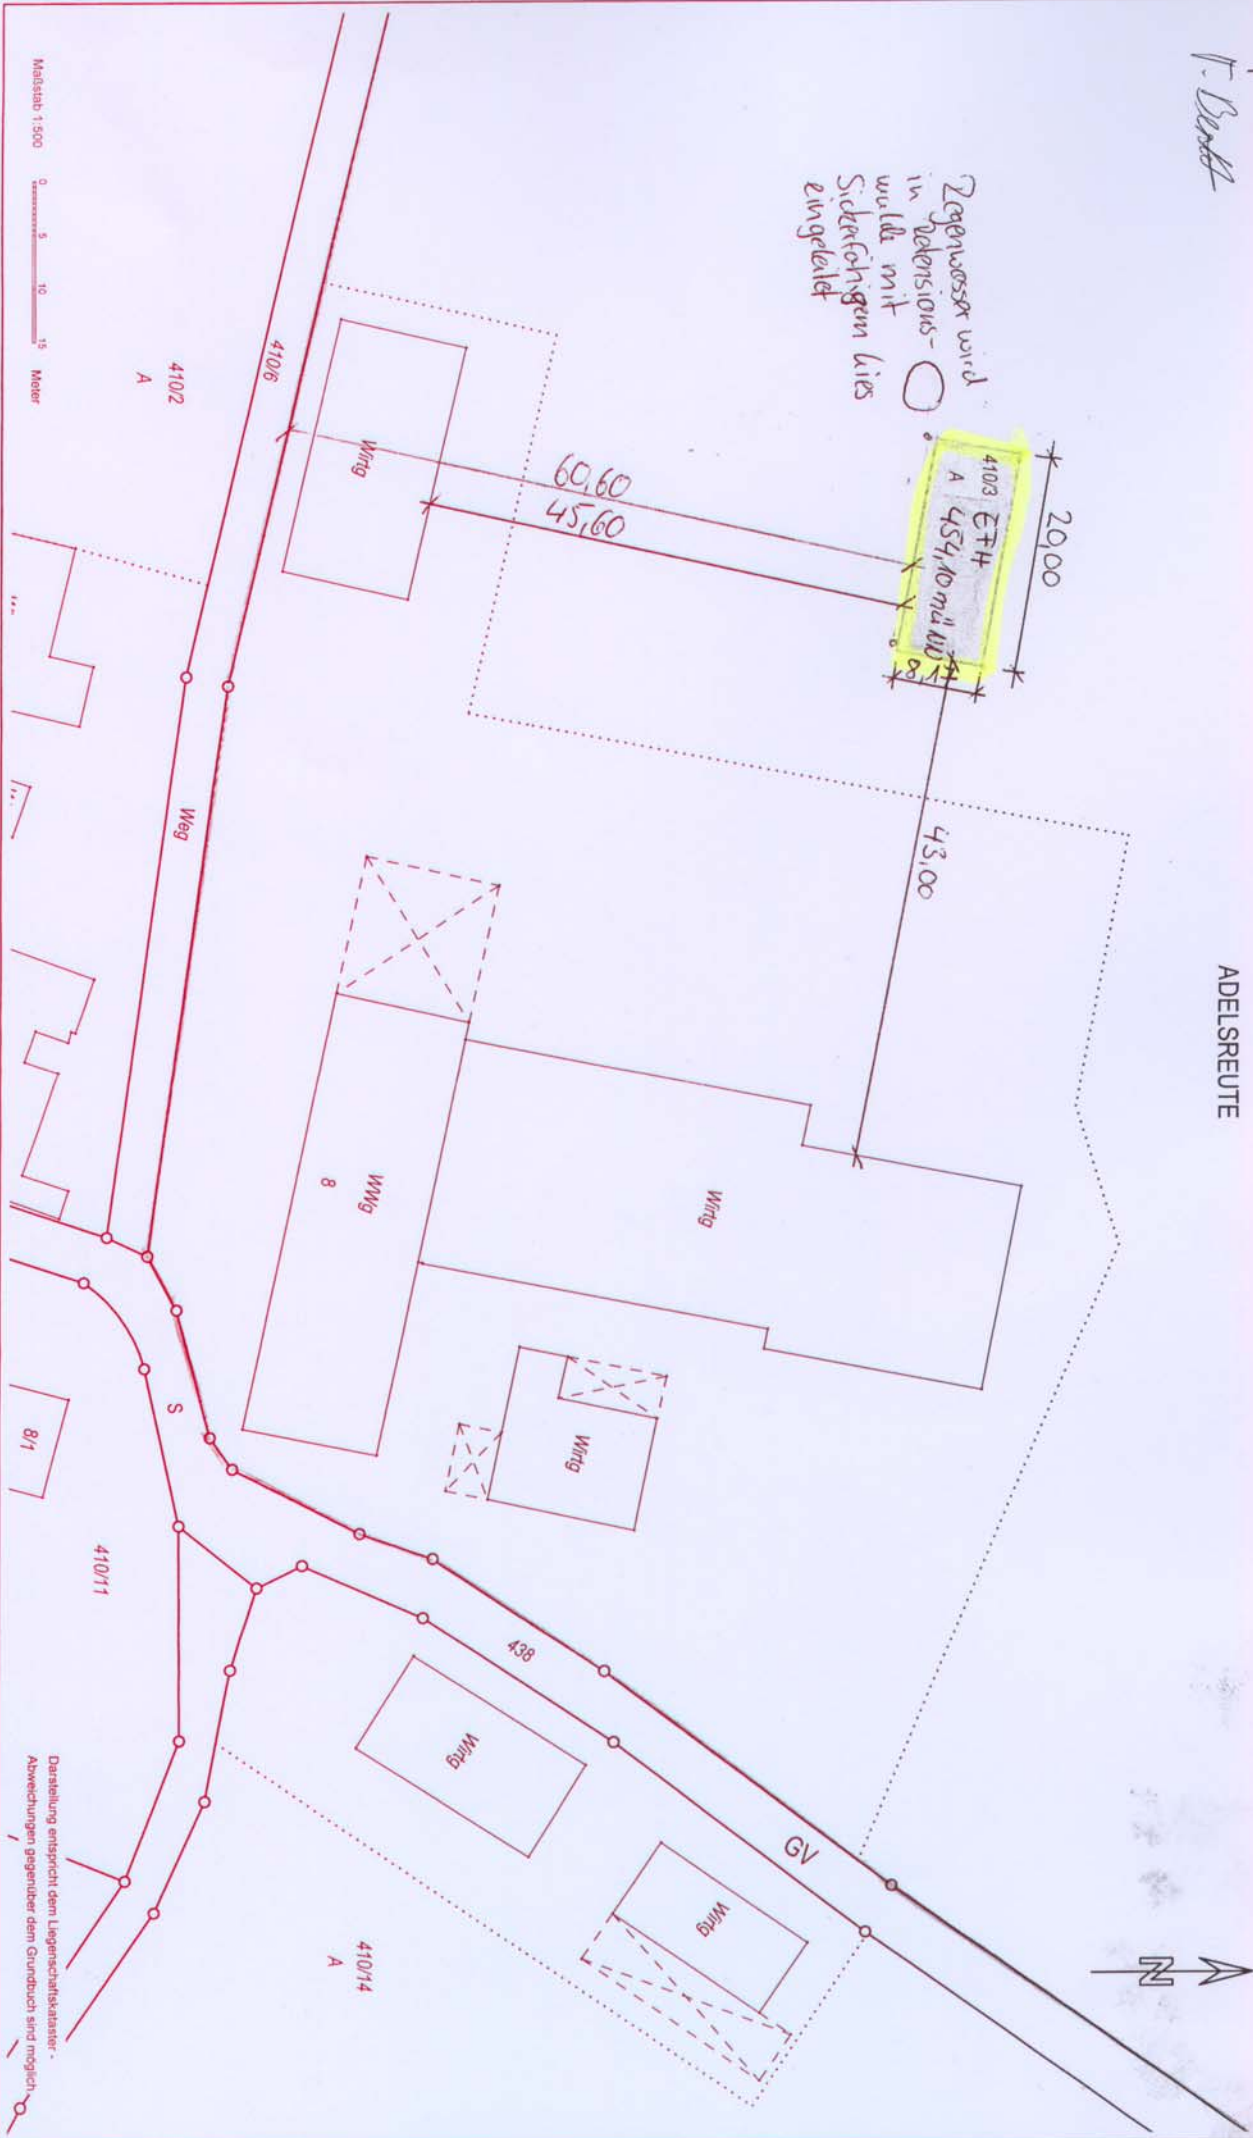

ADELSREUTE

Vermessungsverwaltung Baden-Württemberg  
 Landratsamt Ravensburg  
 Vermessungs- und Flurbereinigungsamt  
 Friedhofstraße 3  
 88212 Ravensburg

Auszug aus dem Liegenschaftskataster  
 Liegenschaftskarte 1 : 500  
 Erstellt am 14.09.2008

Flurstück: 4103  
 Flur: 0  
 Gemarkung: Taldorf

Gemeinde: Ravensburg  
 Kreis: Ravensburg

Darstellung entspricht dem Liegenschaftskataster -  
 Abweichungen gegenüber dem Grundbuch sind möglich