Landkreis : Ravensburg
Stadt : Ravensburg
Gemarkung : Taldorf

Lageplan

zeichnerischer Teil zum Bauantrag
LBOVVO

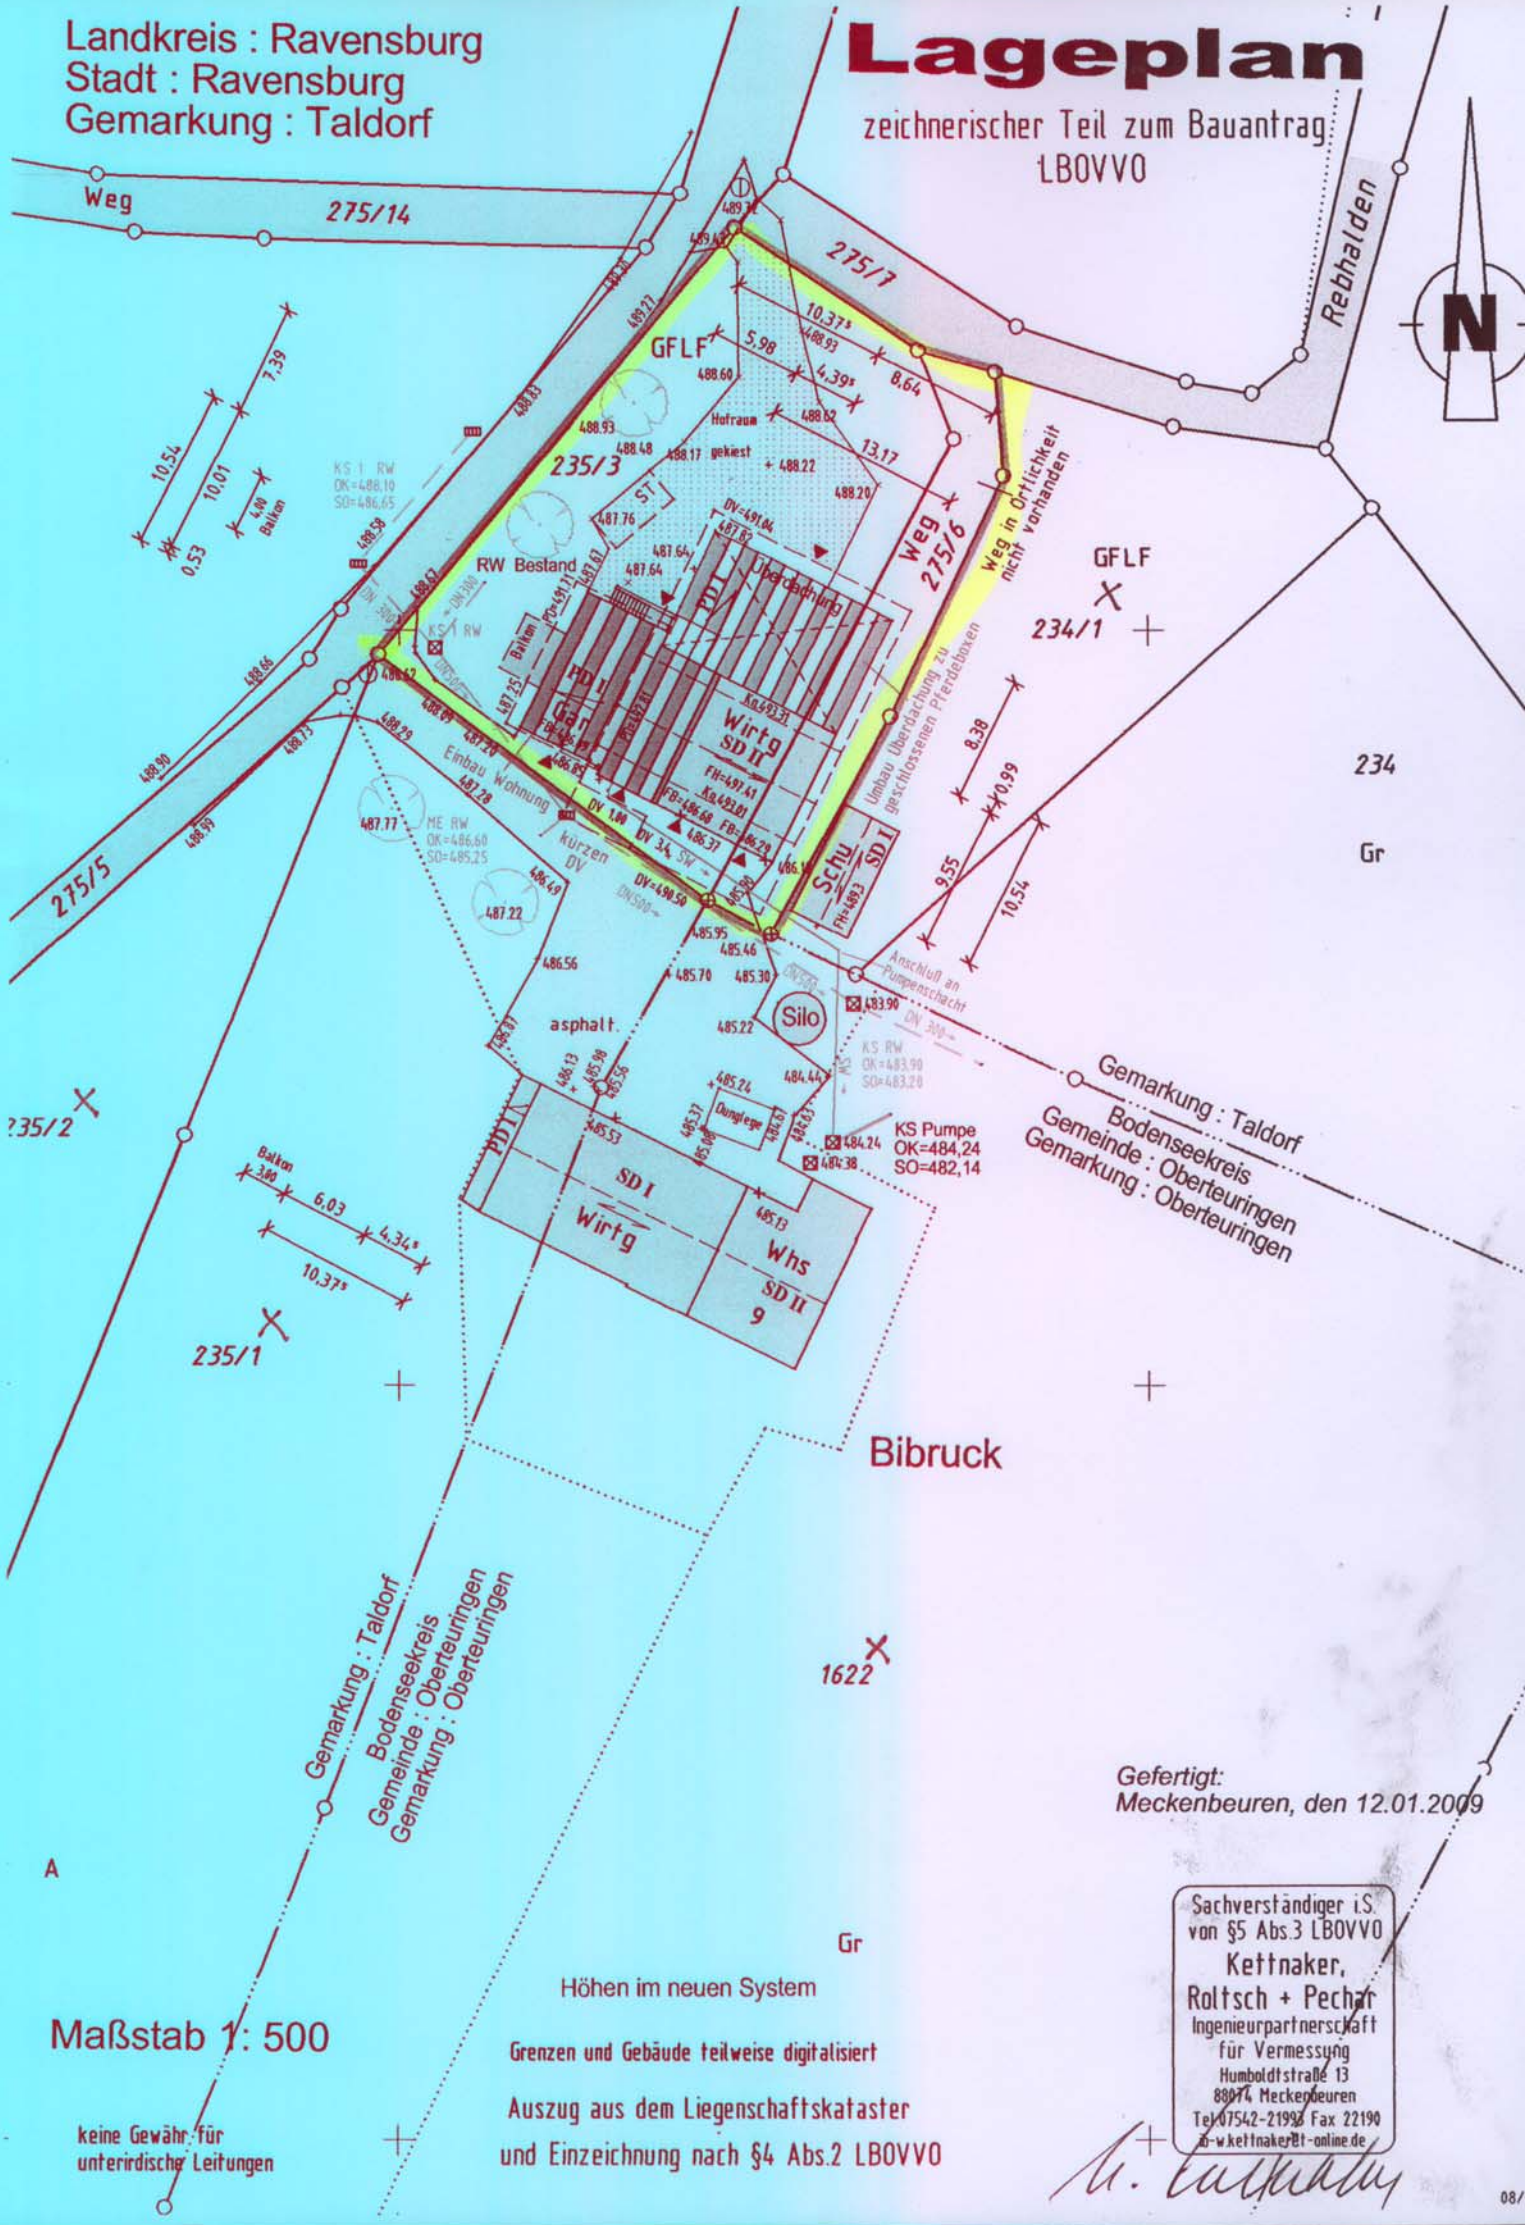

Gefertigt:
Meckenbeuren, den 12.01.2009

Sachverständiger i.S. von §5 Abs.3 LBOVVO
Kettnaker, Roltsch + Pechar
Ingenieurpartnerschaft für Vermessung
Humboldtstraße 13
88074 Meckenbeuren
Tel.07542-21993 Fax 22190
b-w.kettnaker@t-online.de

Höhen im neuen System

Grenzen und Gebäude teilweise digitalisiert

Auszug aus dem Liegenschaftskataster und Einzeichnung nach §4 Abs.2 LBOVVO

Maßstab 1: 500

keine Gewähr für unterirdische Leitungen