


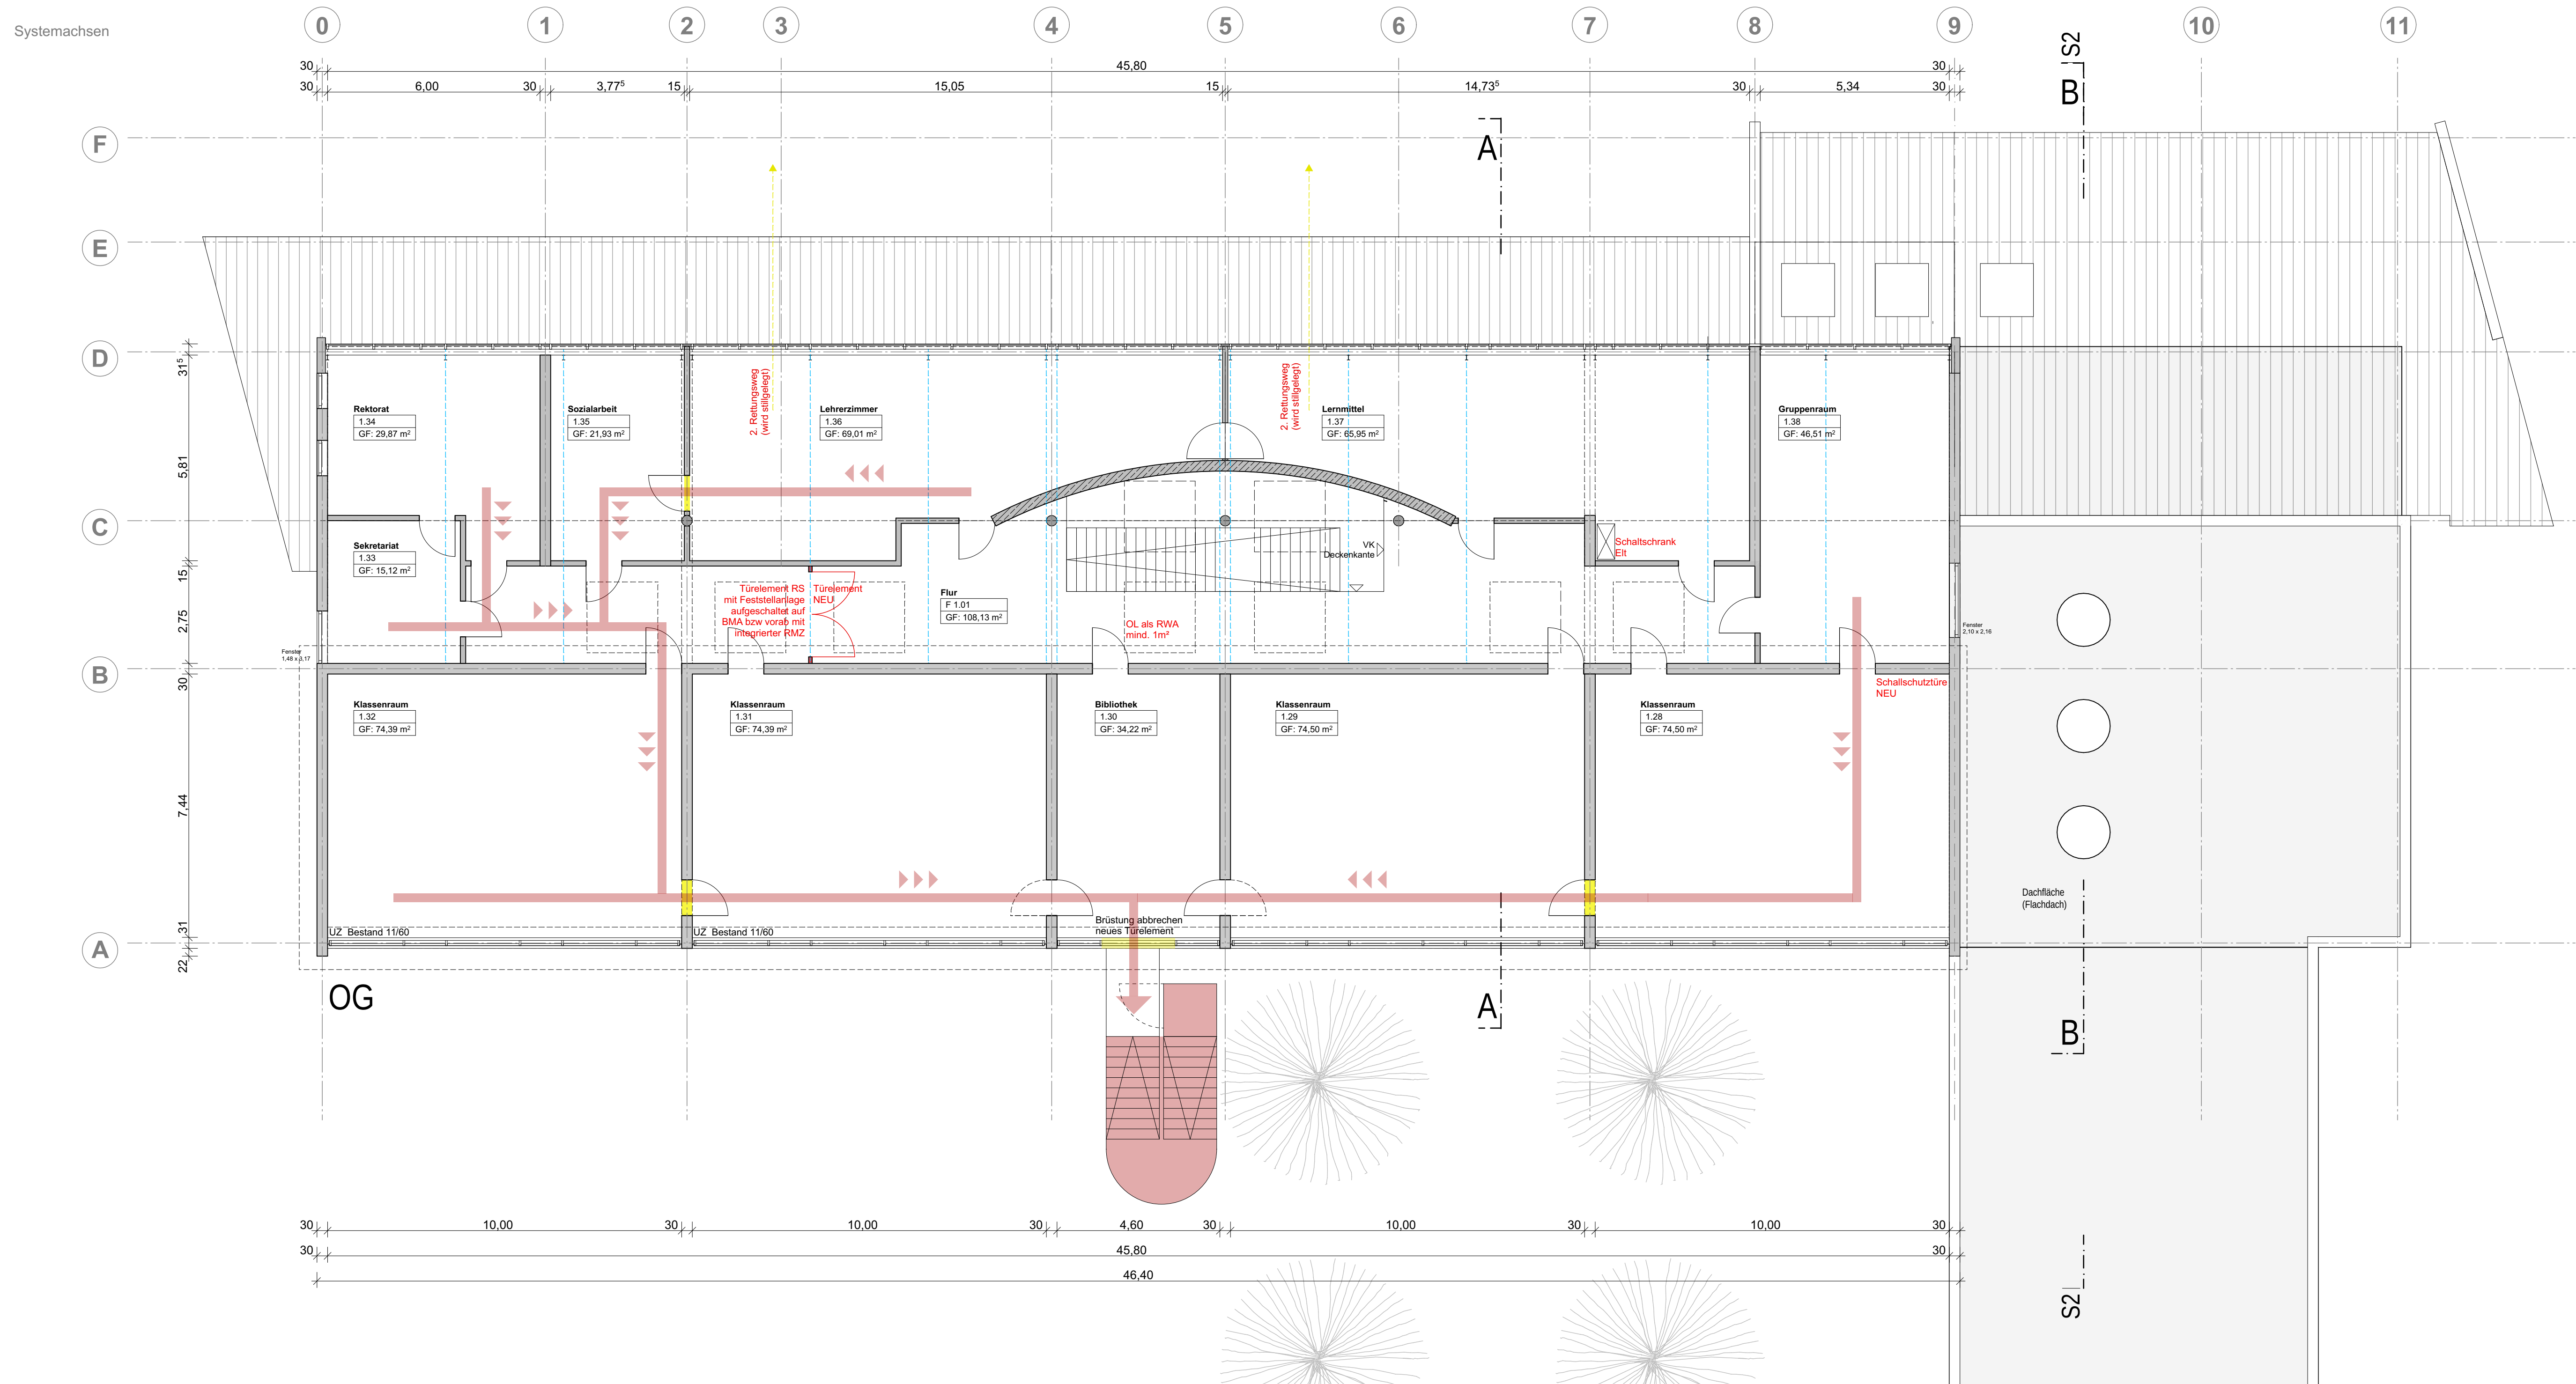

Bauvorhaben

Brandschutzertüchtigung + Errichten eines zweiten Rettungsweges
Grundschule Weissenau

Bahnhofstr. 5/1
88214 Ravensburg

Bauherr

Stadt Ravensburg,
Amt für Architektur und
Gebäudemanagement

Salamanderweg 22
88214 Ravensburg

Tel: 0751 82-576

Bauherr

Architekt

PETZOLD-SCHMIDT
freie Architekten GbR

Goetheplatz 2
D - 88214 Ravensburg
Tel: +49 751 23456
info@petzold-schmidt.de

Architekt

PLANBEZEICHNUNG
GRUNDRISS OG

VORABZUG

MASSTAB
M 1:100

DATUM
19.05.2021

PLAN. NR.
Entwurfsplanung