


Anlage 1

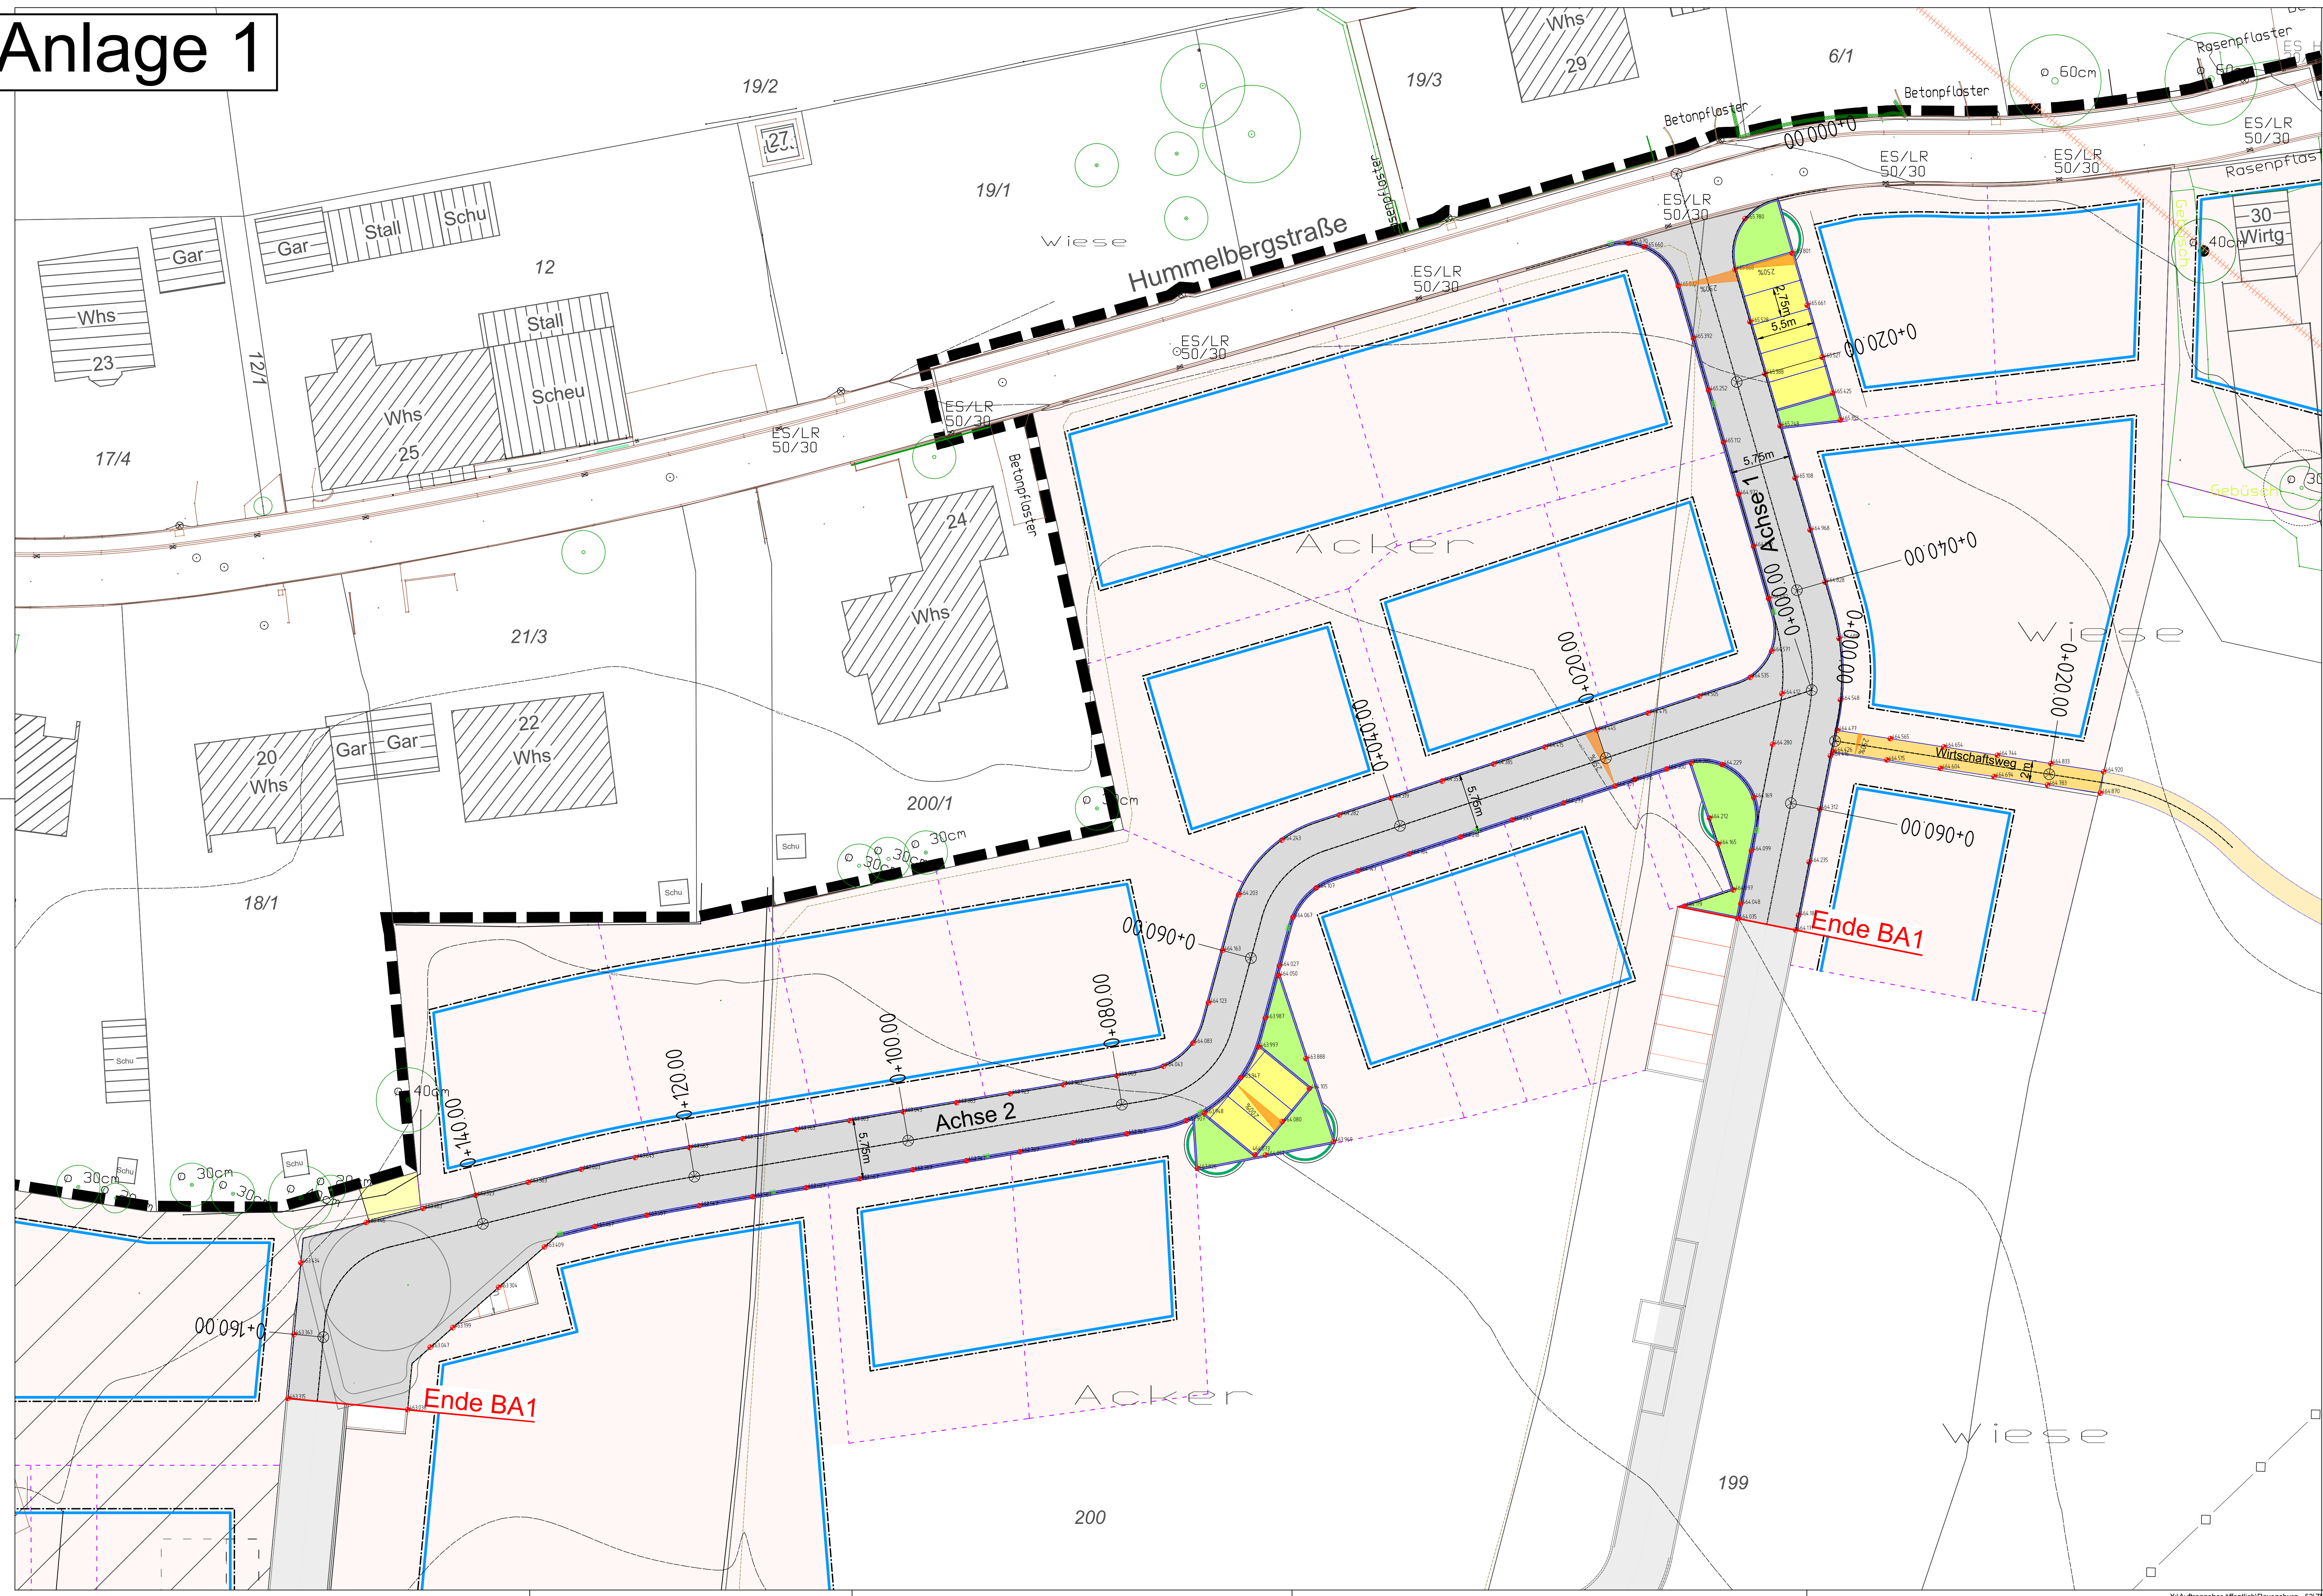

Legende Bestand

	Grenze aus dem Liegenschaftskataster
	Fahrbahnrand (befestigt)
	Fahrbahnrand (unbefestigt)
	Böschung
	Mauer
	Hecke
	Zaun
	Umgrenzung Gebüsch
	Geländelinie
	Schachtdeckel
	Wasserschacht
	Beleuchtungsmast
	Pfosten
	Wasserschieber
	Unterflurhydrant
	Truf
	Festpunkt
	Obstbaum
	Laubbaum
	Nadelbaum
	Busch
	Höhenlinie 1m
	Höhenlinie 0.5m

VORABZUG
(zur Kalkulation)

ZIMMERMANN
Ingenieurgesellschaft mbH

STRASSEN- UND VERKEHRSPLANUNG
KANALISATION, KANALISIERUNG
WASSERHAU, HOCHWASSERSCHUTZ
WASSERFÖHRUNG
GARTEN- UND LANDSCHAFTSARCHITEKTUR
WASSERSCHUTZ UND WASSERWIRTSCHAFT
SPORT- / FREIZEITANLAGEN
UND KONTAKTANLAGEN

88279 AMTZELL FÖHLENWEIDE 41 TEL. 07520/96666-0 FAX 07520/96666-89 E-MAIL: INFO@Z-ING.DE

Vorhabensträger: Stadt Ravensburg	Anlage 1 Plan 1 Projekt Nr.: ZM-19-A330
Projekt: Erschließung BG Taldorf Süd	Datum: 02.09.2021 Zeichen: mast
Ausführungsplanung	Lageplan Straße BA1 M = 1 : 250
Aufgestellt: Antzell, den Zimmermann Ingenieurgesellschaft mbH	Vorhabensträger: Ravensburg, den Stadt Ravensburg