
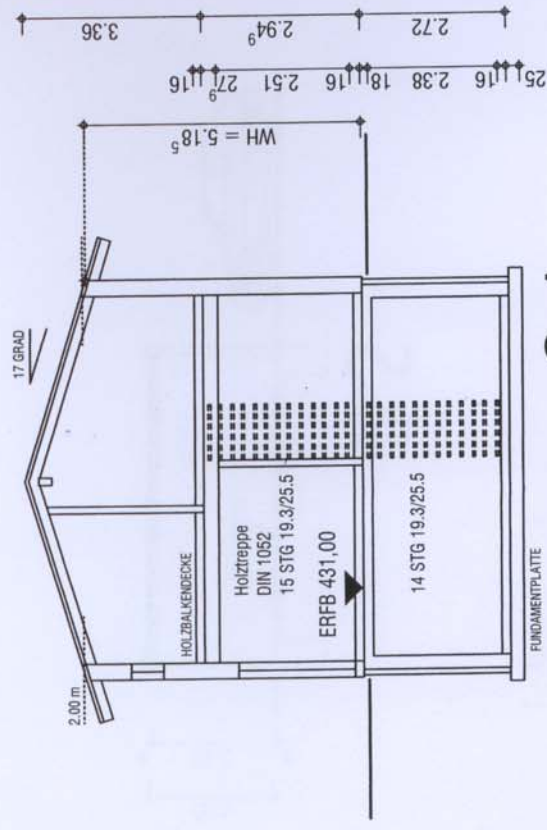


BAUGESUND

EINFAMILIENHAUS
"LEIM-NORD"
E. + E. FRIEDRICH
RAVENSBURG-OBERZELL

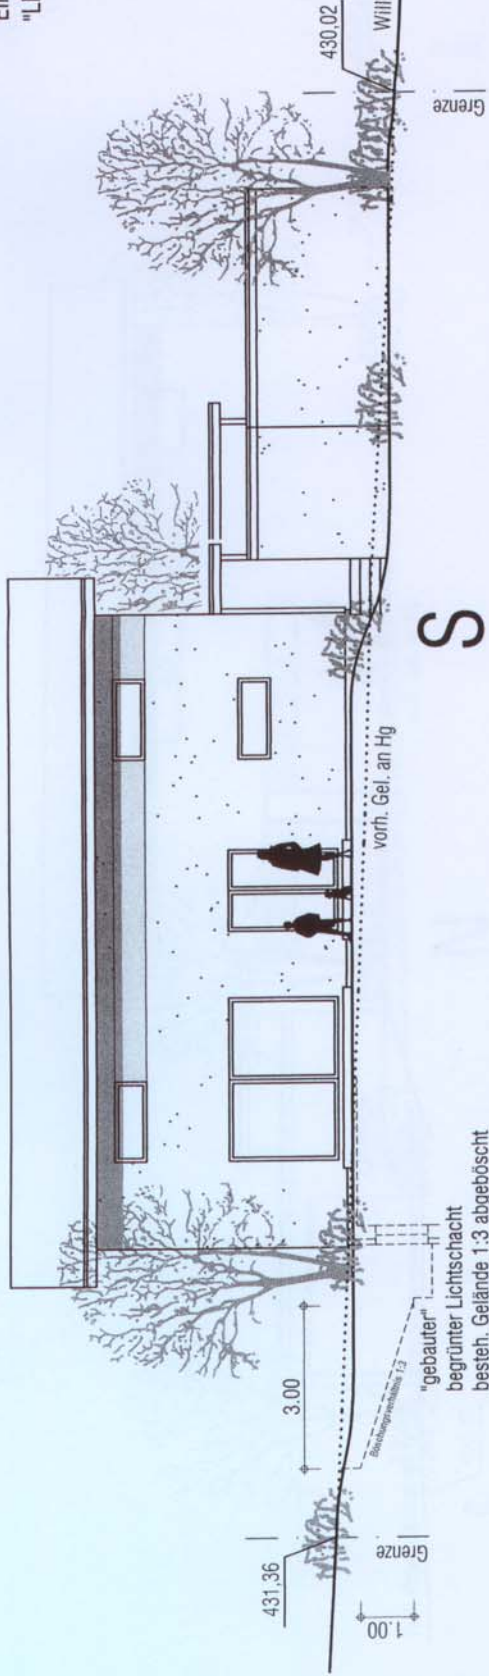

S1
Ausführung "WEISSE WANNE"

21.10.09
Hutter

Bauherr

Peter Holletzke
Dipl. Ing. Freier Architekt
Mühlbachweg 34
88250 Weingarten
Tel. 0751/52055
Fax 0751/52056