


Anlage

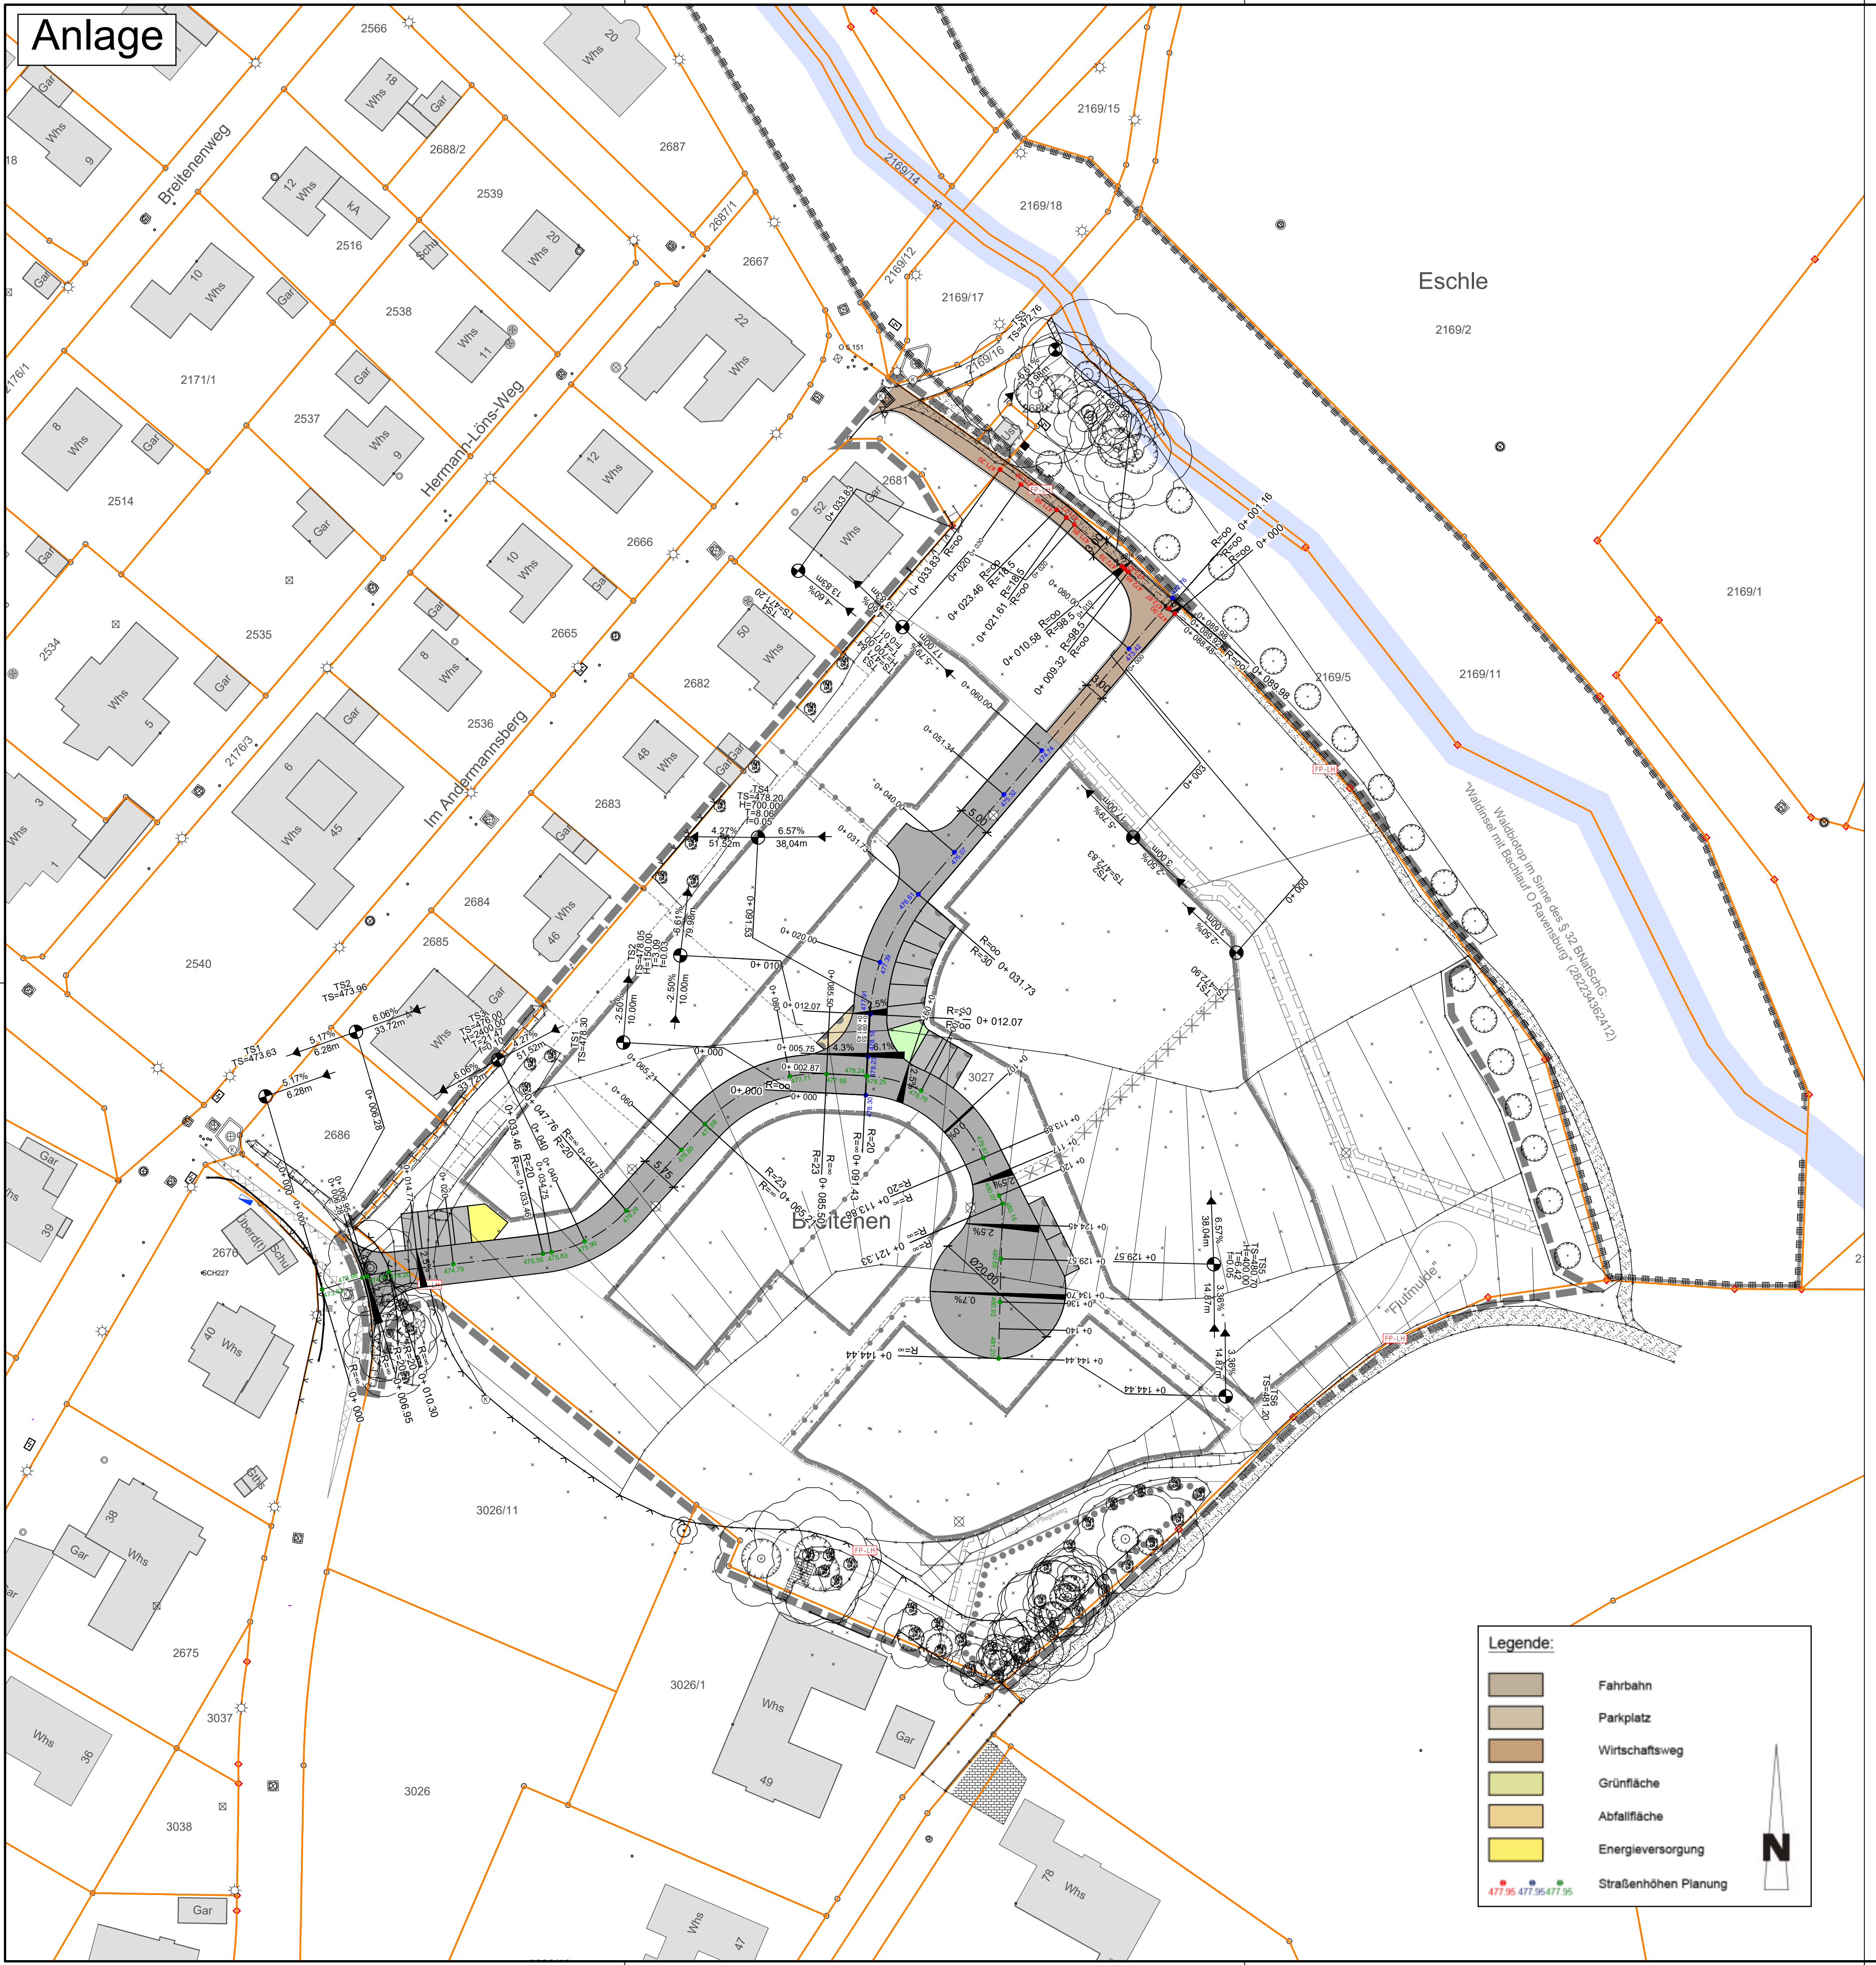

Legende:

	Fahrbahn
	Parkplatz
	Wirtschaftsweg
	Grünfläche
	Abfallfläche
	Energieversorgung
	Straßenhöhen Planung

477.95 477.96 477.97

N