
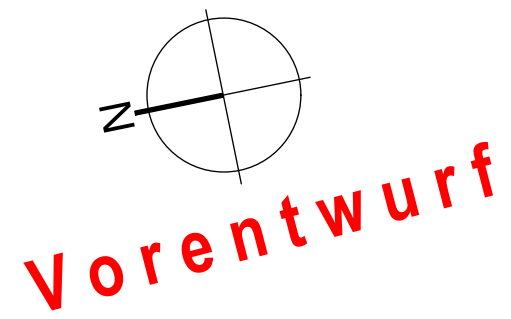


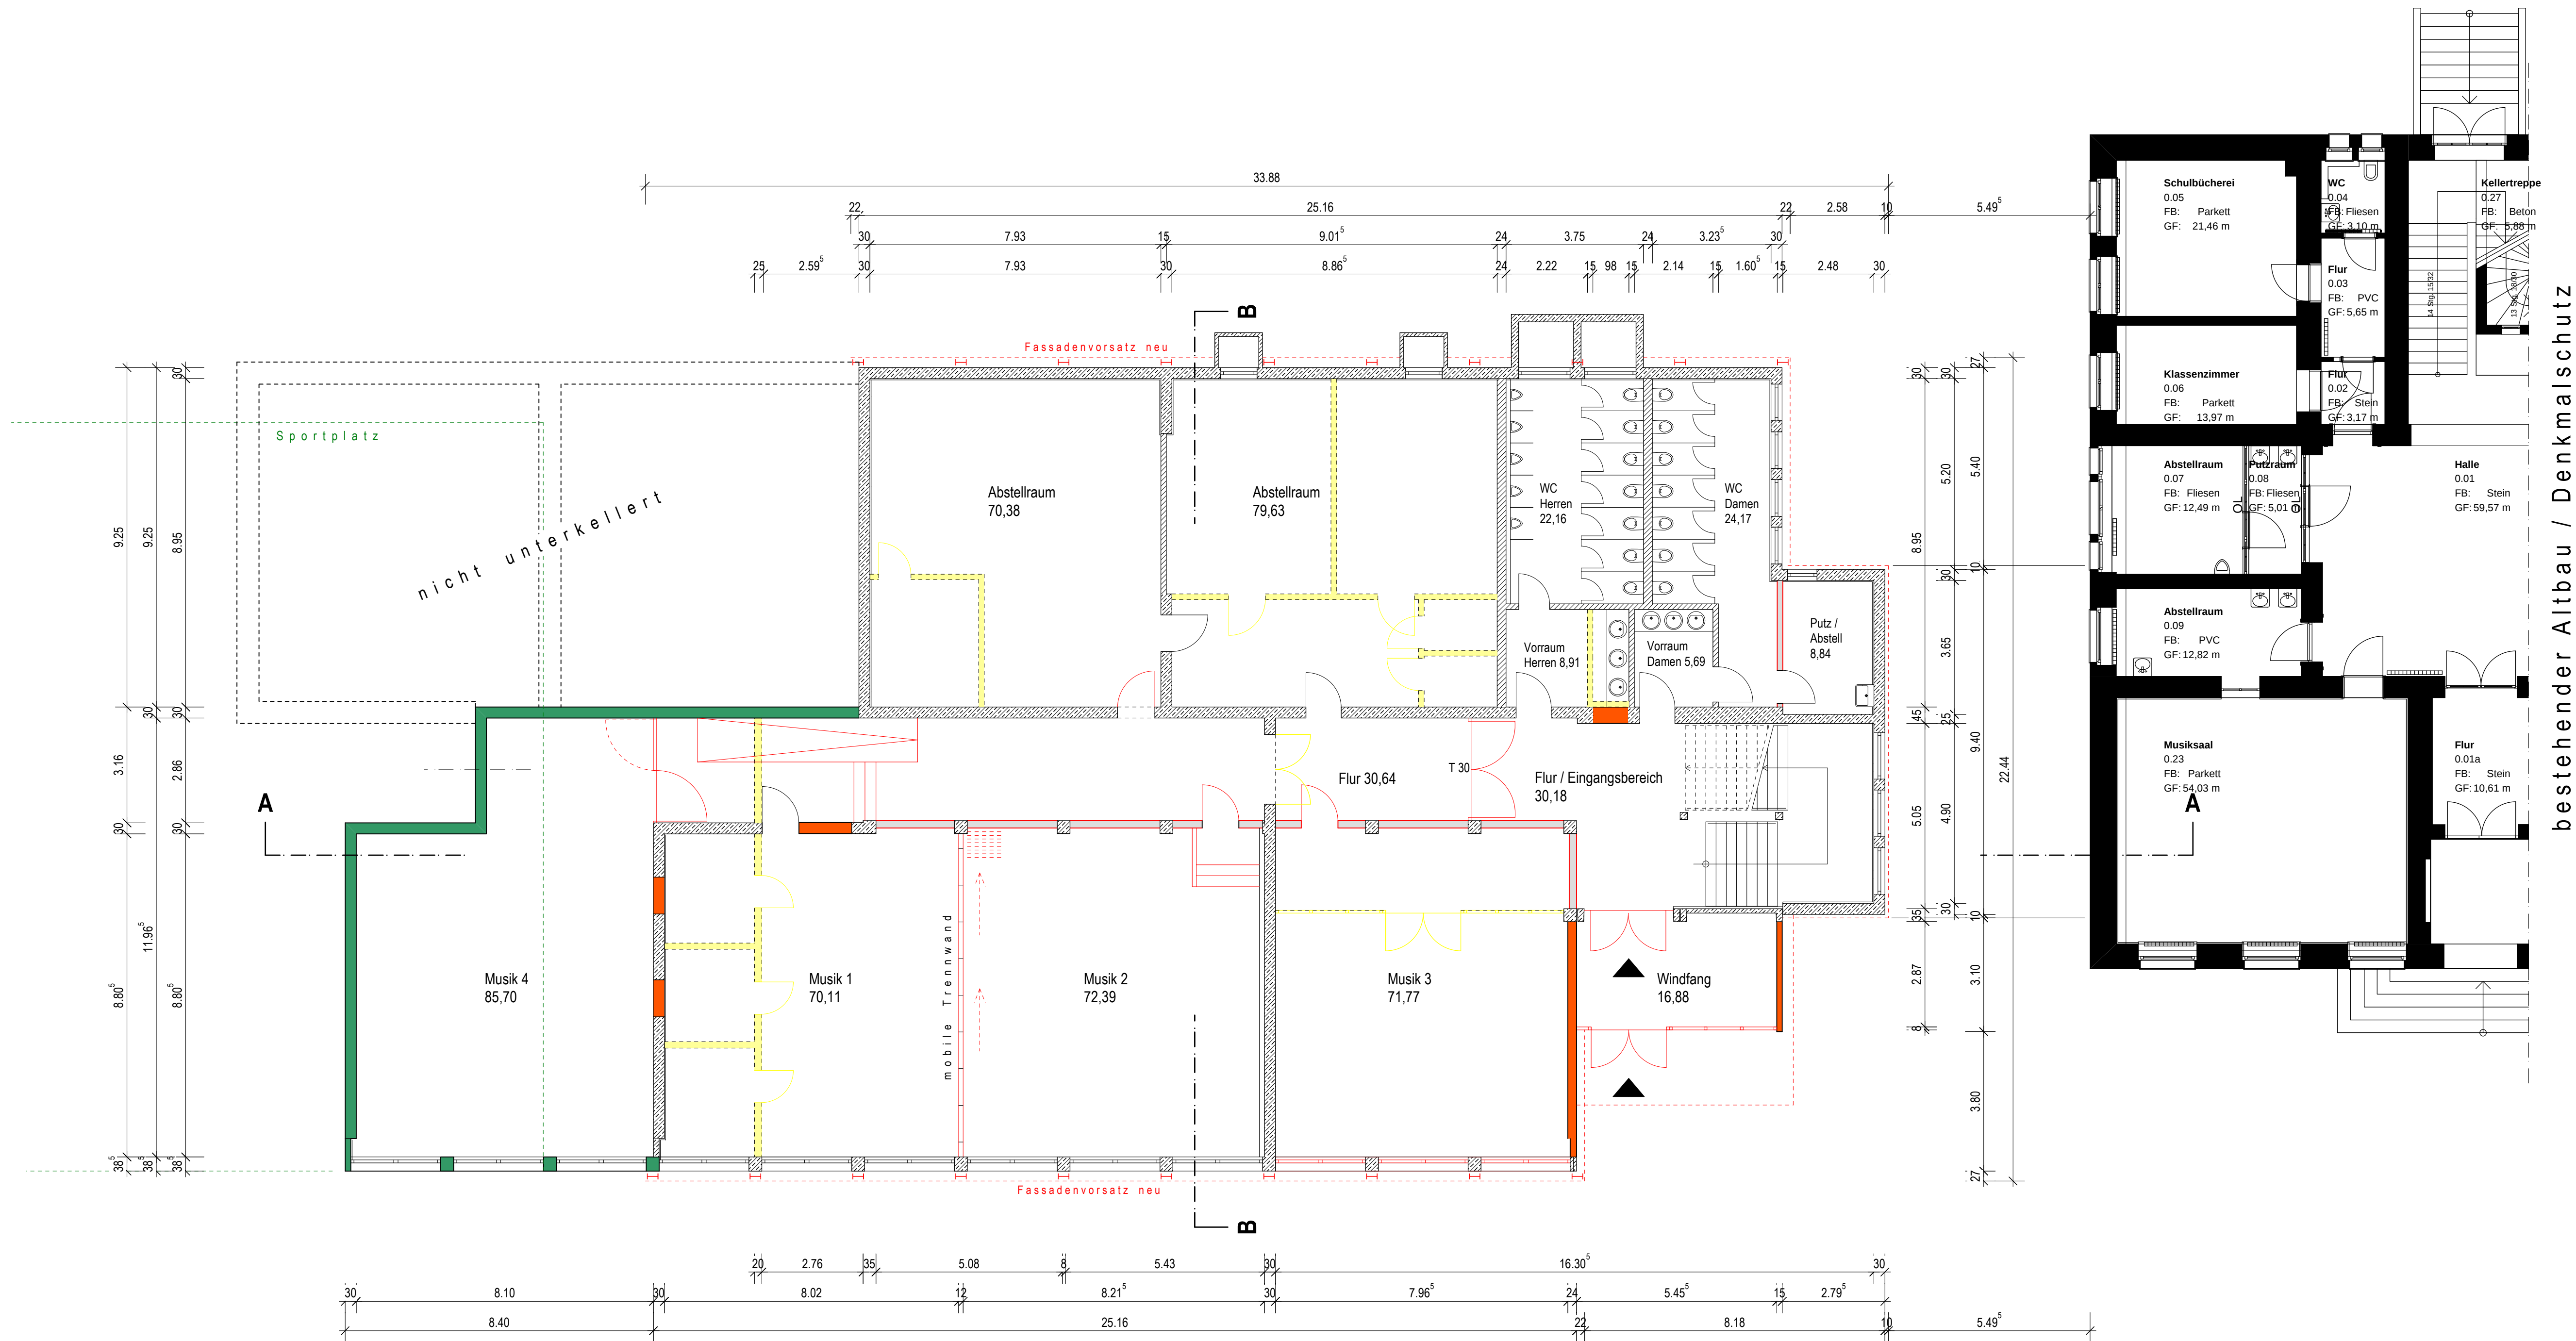

	Mauerwerk Bestand
	Beton Bestand
	Trockenbau Bestand
	Abbruch
	Mauerwerk neu
	Beton neu
	Trockenbau neu

Erweiterung des bestehenden Anbaus am Schulgebäude Albert-Einstein-Gymnasium und Spohn-Gymnasium

Spohnstrasse 22 / 88212 Ravensburg
Fl. Stk. Nr.: 2124

Grundriss EG

M 1/100 20-03-2009

Bauherrschaft

Stadt Ravensburg
Marienplatz 26
88212 Ravensburg

Bauherr: _____

Architekt: _____

architektur **metzger + welte**

Marktplatz 20
88212 Ravensburg

T 0751 / 2 23 53
F 0751 / 2 23 54
E post@metzger-welte.de