

-1.

Ebene -1

1:250


02.07.21

VAR 01b NAHVERSORGUNG UND WOHNEN
HINZISTOBLER STRASSE
88212 RAVENSURG

Projekt: 1216

sai Sulger Architekten GmbH | Goetheplatz 2 | D-88214 Ravensburg
Tel. + 49 751 36 664-0 | Fax -19 | info@sai-rv.de | www.sai-rv.de



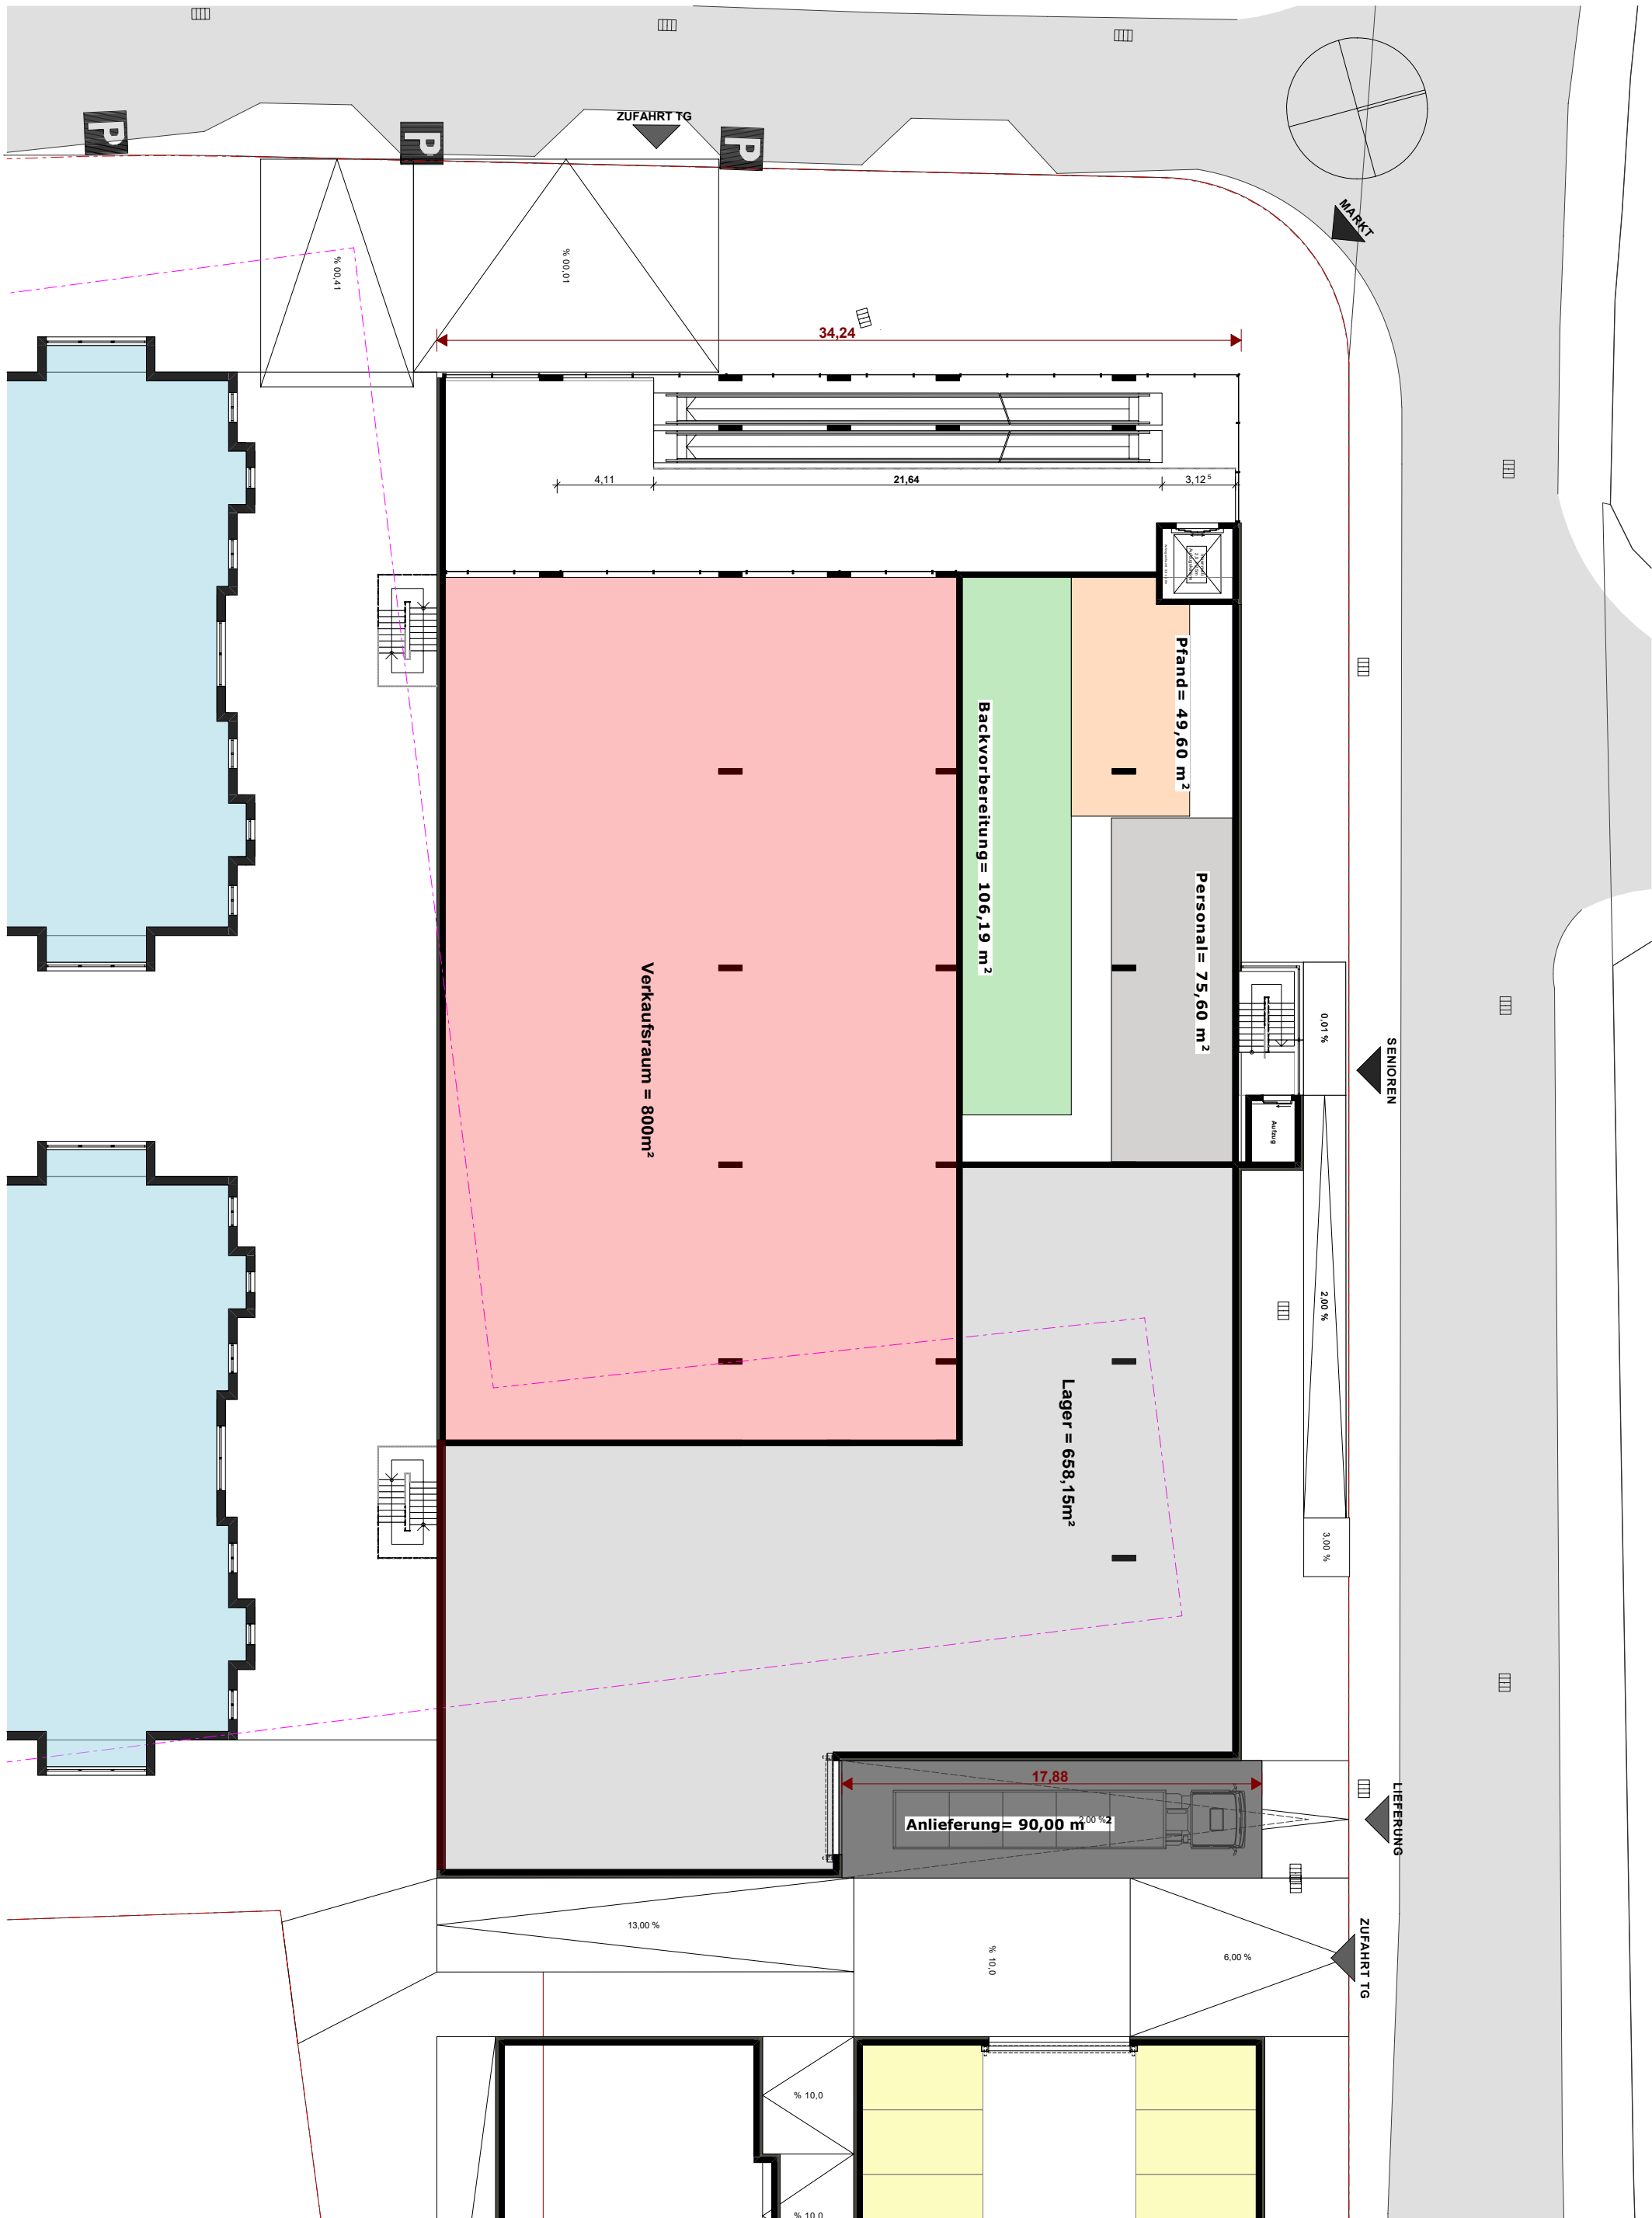

0.

Ebene 0

1:250

02.07.21

VAR 01b NAHVERSORGUNG UND WOHNEN
HINZISTOBLER STRASSE
88212 RAVENSURG

Projekt: 1216

sai Sulger Architekten GmbH | Goetheplatz 2 | D-88214 Ravensburg
Tel. + 49 751 36 664-0 | Fax -19 | info@sai-rv.de | www.sai-rv.de

