


Regelgrundriss +1 / +2



Grundriss Dachgeschoss

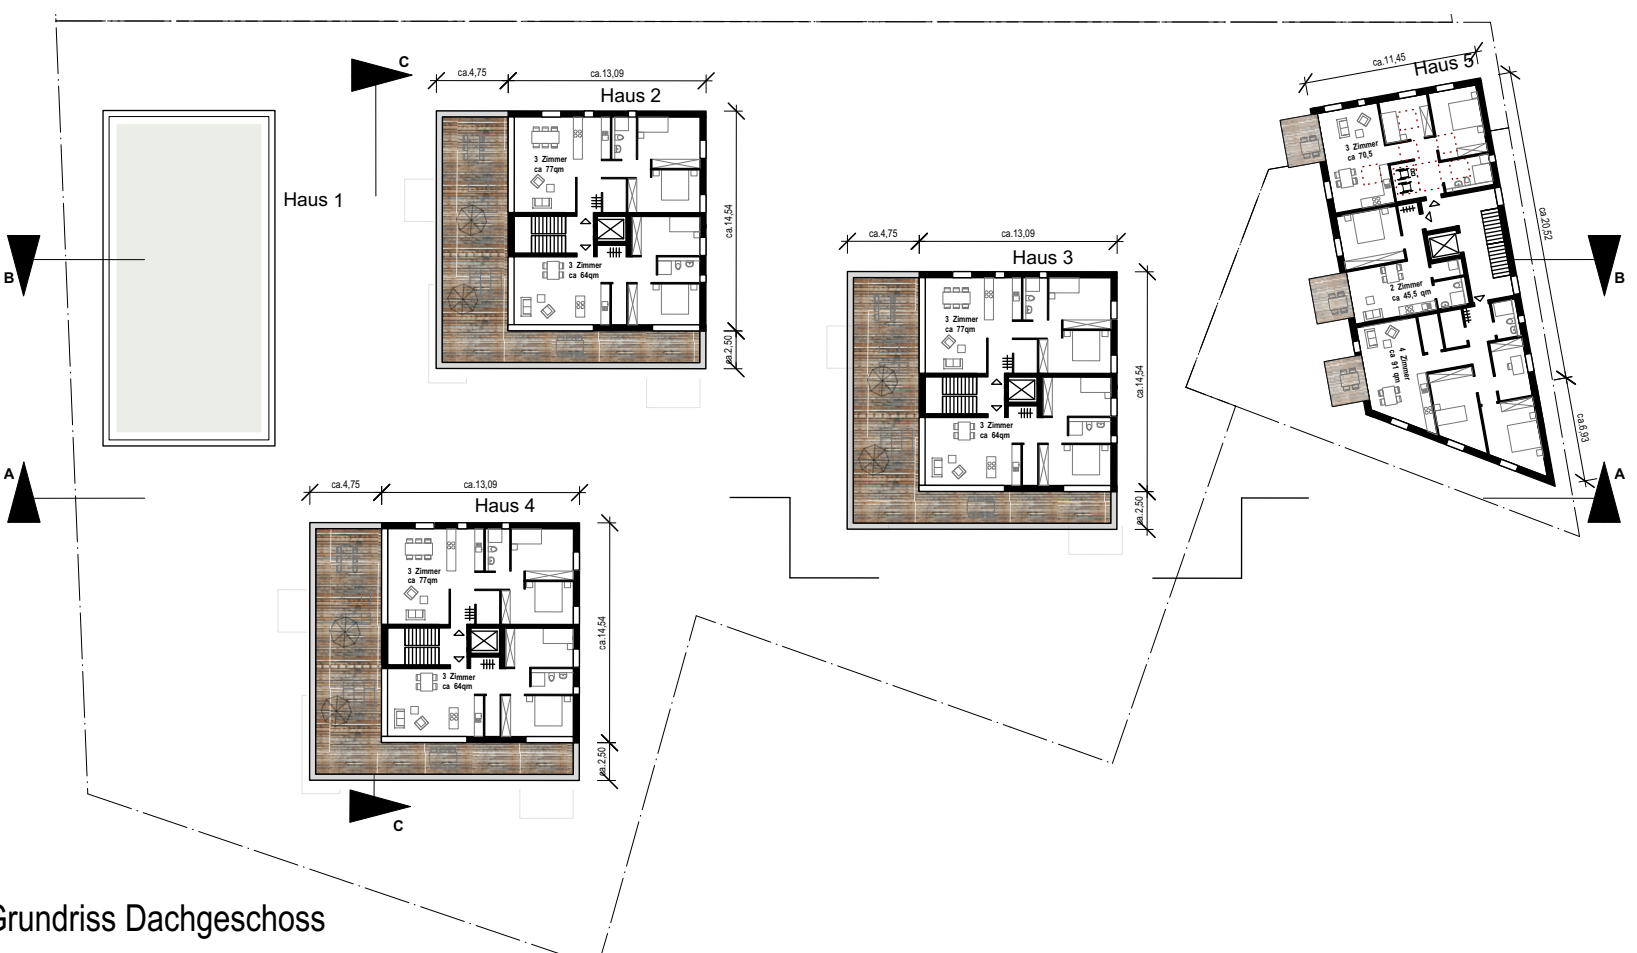