Landkreis: Ravensburg
Stadt/Gemeinde: Ravensburg
Gemarkung und Flur: Taldorf

Lageplan 1:500

Zeichnerischer Teil zum Bauantrag (§4 LBOVVO)

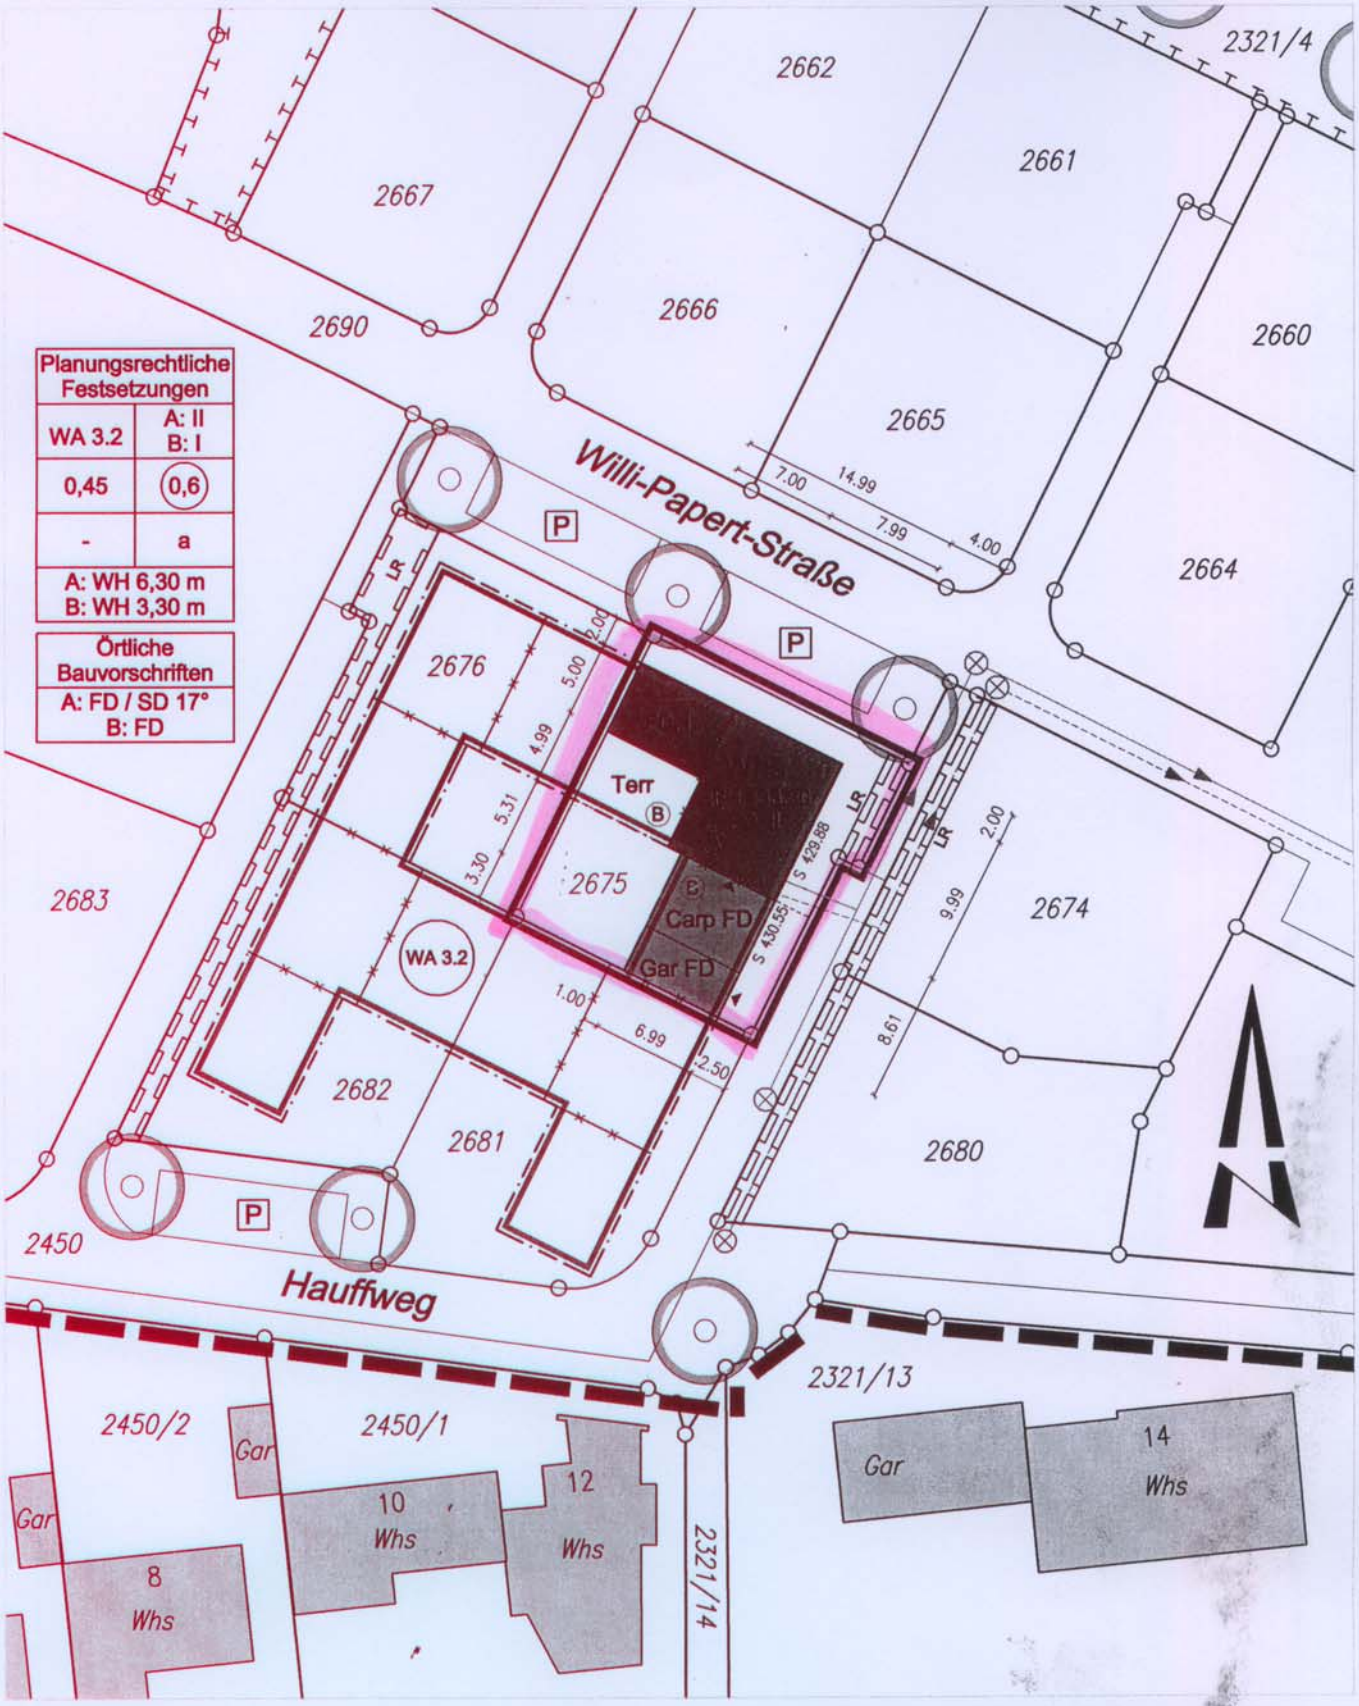

Planungsrechtliche Festsetzungen	
WA 3.2	A: II B: I
0,45	(0,6)
-	a
A: WH 6,30 m B: WH 3,30 m	

Örtliche Bauvorschriften
A: FD / SD 17° B: FD

Auszug aus dem Liegenschaftskataster
und ausgearbeitet nach §4 LBOVVO

Hinsichtlich etwa vorhandener unterirdischer
Leitungen wird keine Gewähr übernommen

FUESSINGER - VERMESSUNG
Dipl. Ing. (FH) Eberhard Füssinger
Siemensstrasse 12 88255 Baindt

Datum : 18.12.2009